



PAPRSEK Stodůlky

Polyfunkční projekt PAPERSEK v sobě kombinuje koncept obytného domu s 291 byty a 307 parkovacími místy a moderního přízemního komerčního parteru s podloubím, ve kterém bude prostor pro supermarket, menší obchody a služby (např. kadeřník, restaurace, ordinace, lékárna a podobně) i místní lokální kavárny či bistra. Celý komerční parter se ponese v lehké urbanistické atmosféře, pro kterou je ale typická čistota a kvalita i jednoduchost a funkčnost celého okolního prostoru, tak aby místní provozovatelé měli k dispozici důstojné místo pro služby 21. století.

Lokalita pražských Stodůlek je typická svou vynikající občanskou vybaveností, kdy v blízkém okolí najdete množství škol, školek, dětských hřišť, dvě polikliniky či bezpočet míst pro sport i odpočinek. Stodůlky jsou navíc lokalitou, která je díky metru perfektně dopravně dostupná.

2380 m²
komerčních ploch

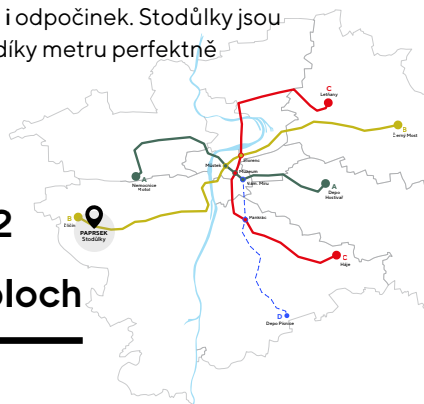

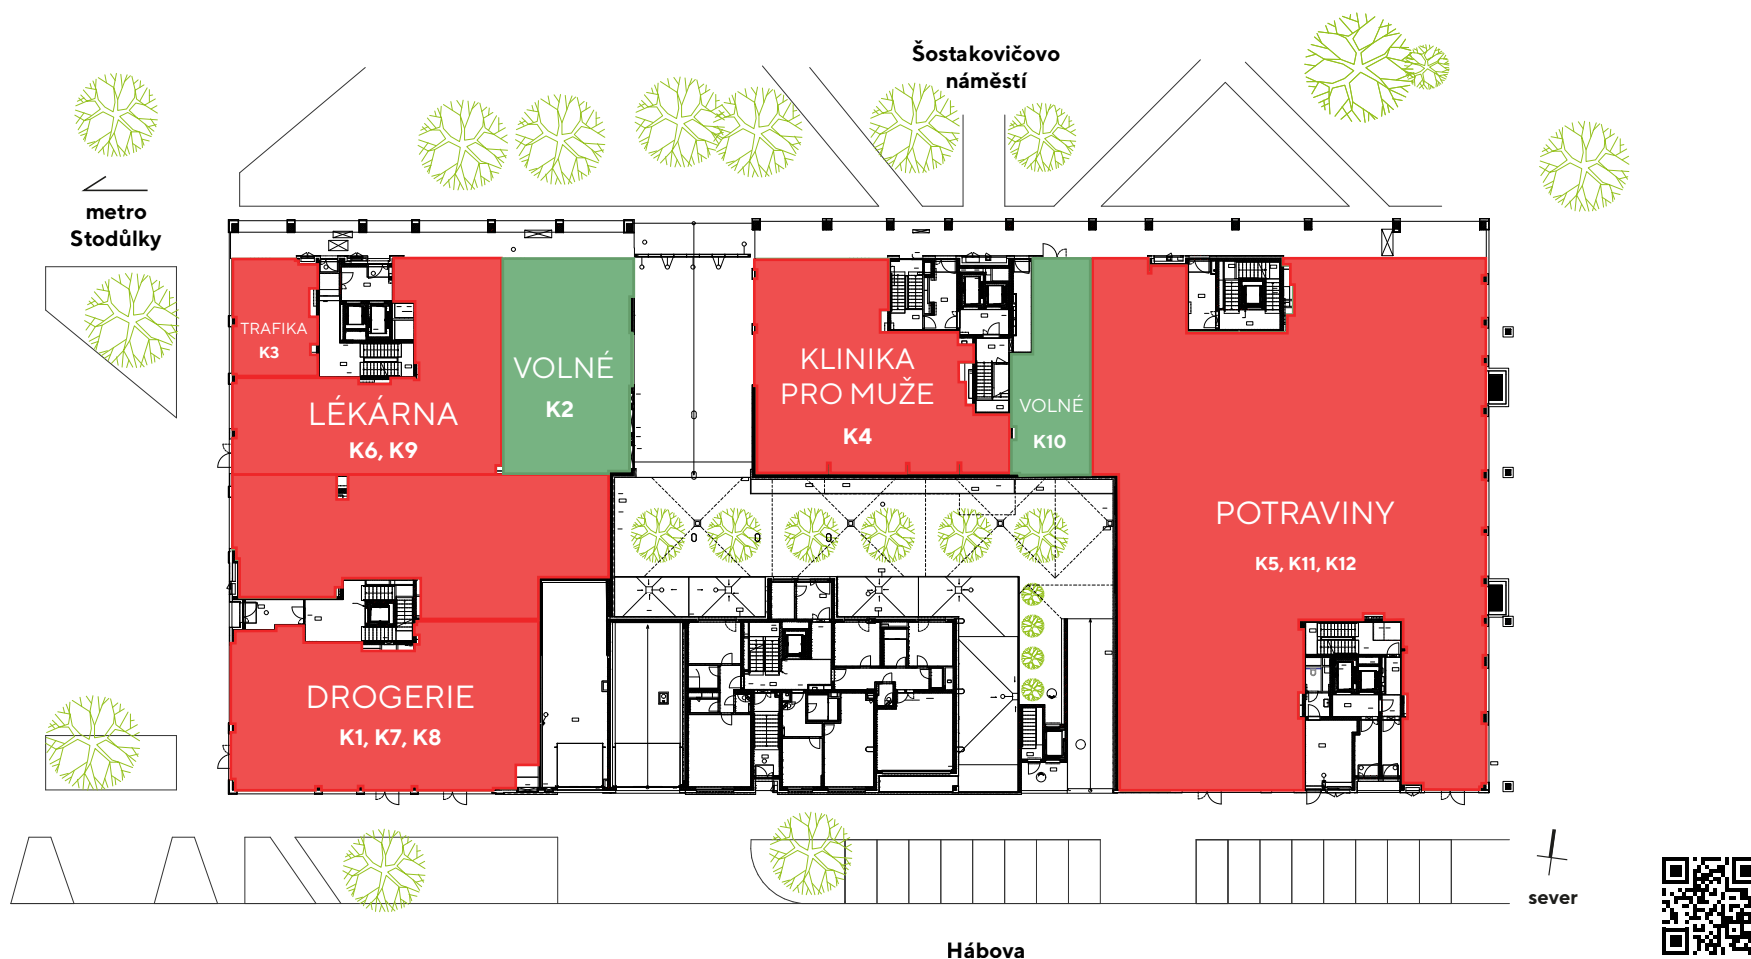

Hábova

Výměra (m²)	Stav	Využití	Výměra (m²)	Stav	Využití	Výměra (m²)	Stav	Využití
K1 550,30	rezervováno	Rossmann	K5.1/5.2 1022,5	rezervováno	Albert	K9 213,70	rezervováno	Medicon
K2 164,50	volné	retail	K6 213,70	rezervováno	Medicon	K10 89,30	volné	zájemce Partners
K3 55,10	rezervováno	Don Pealo	K7 262,60	rezervováno	retail	K11 1022,5	rezervováno	Albert
K4 248,30	rezervováno	klinika pro muže	K8 550,30	rezervováno	Rossmann	K12 1022,5	rezervováno	Albert

Tato tiskovina má pouze informativní charakter. Všechny uvedené informace jsou platné k 08/23/2024. Změna obsahu vyhrazena.
Trigema a.s., Explora Business Centre, Bucharova 2641/14, 158 00 Praha 5, +420 778 481 630, retail@trigema.cz, www.trigema.cz

