

Paprsek


byt 3+KK

87,30 m²

5.NP - JZ


1053

umístění v projektu

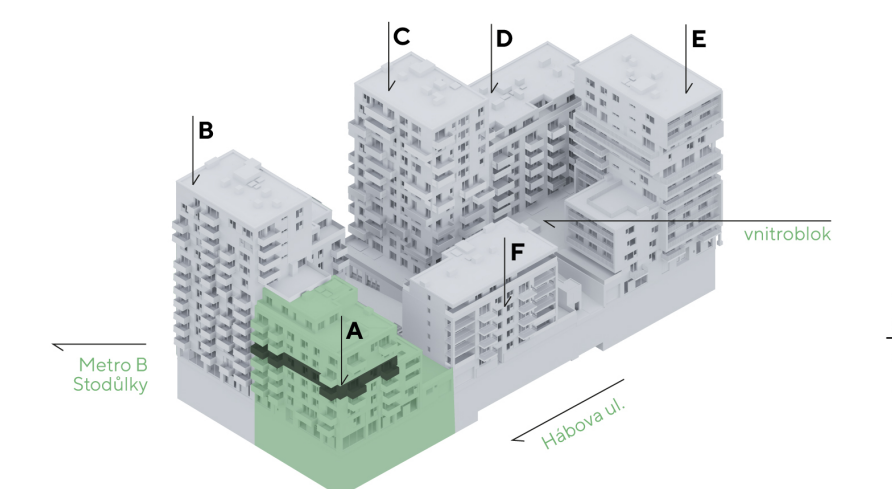

umístění v budově

umístění na patře

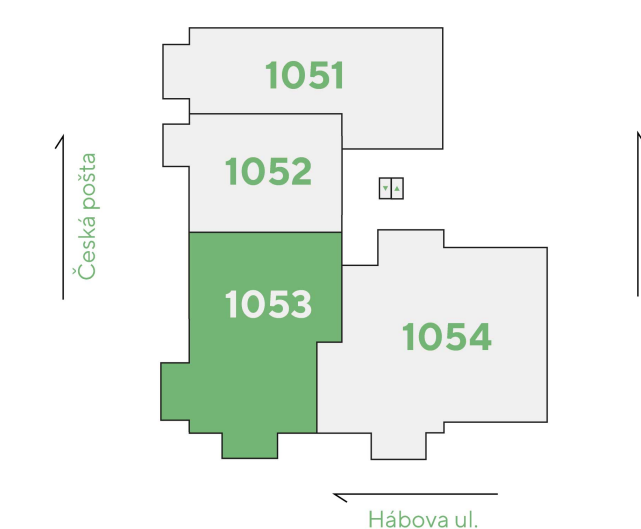

sever
north
1:45


výhled
view

Česká pošta
Czech Post

ul. Jeremiášova
Jeremiášova st.

ul. Hábova
Hábova st.

Britská čtvrť

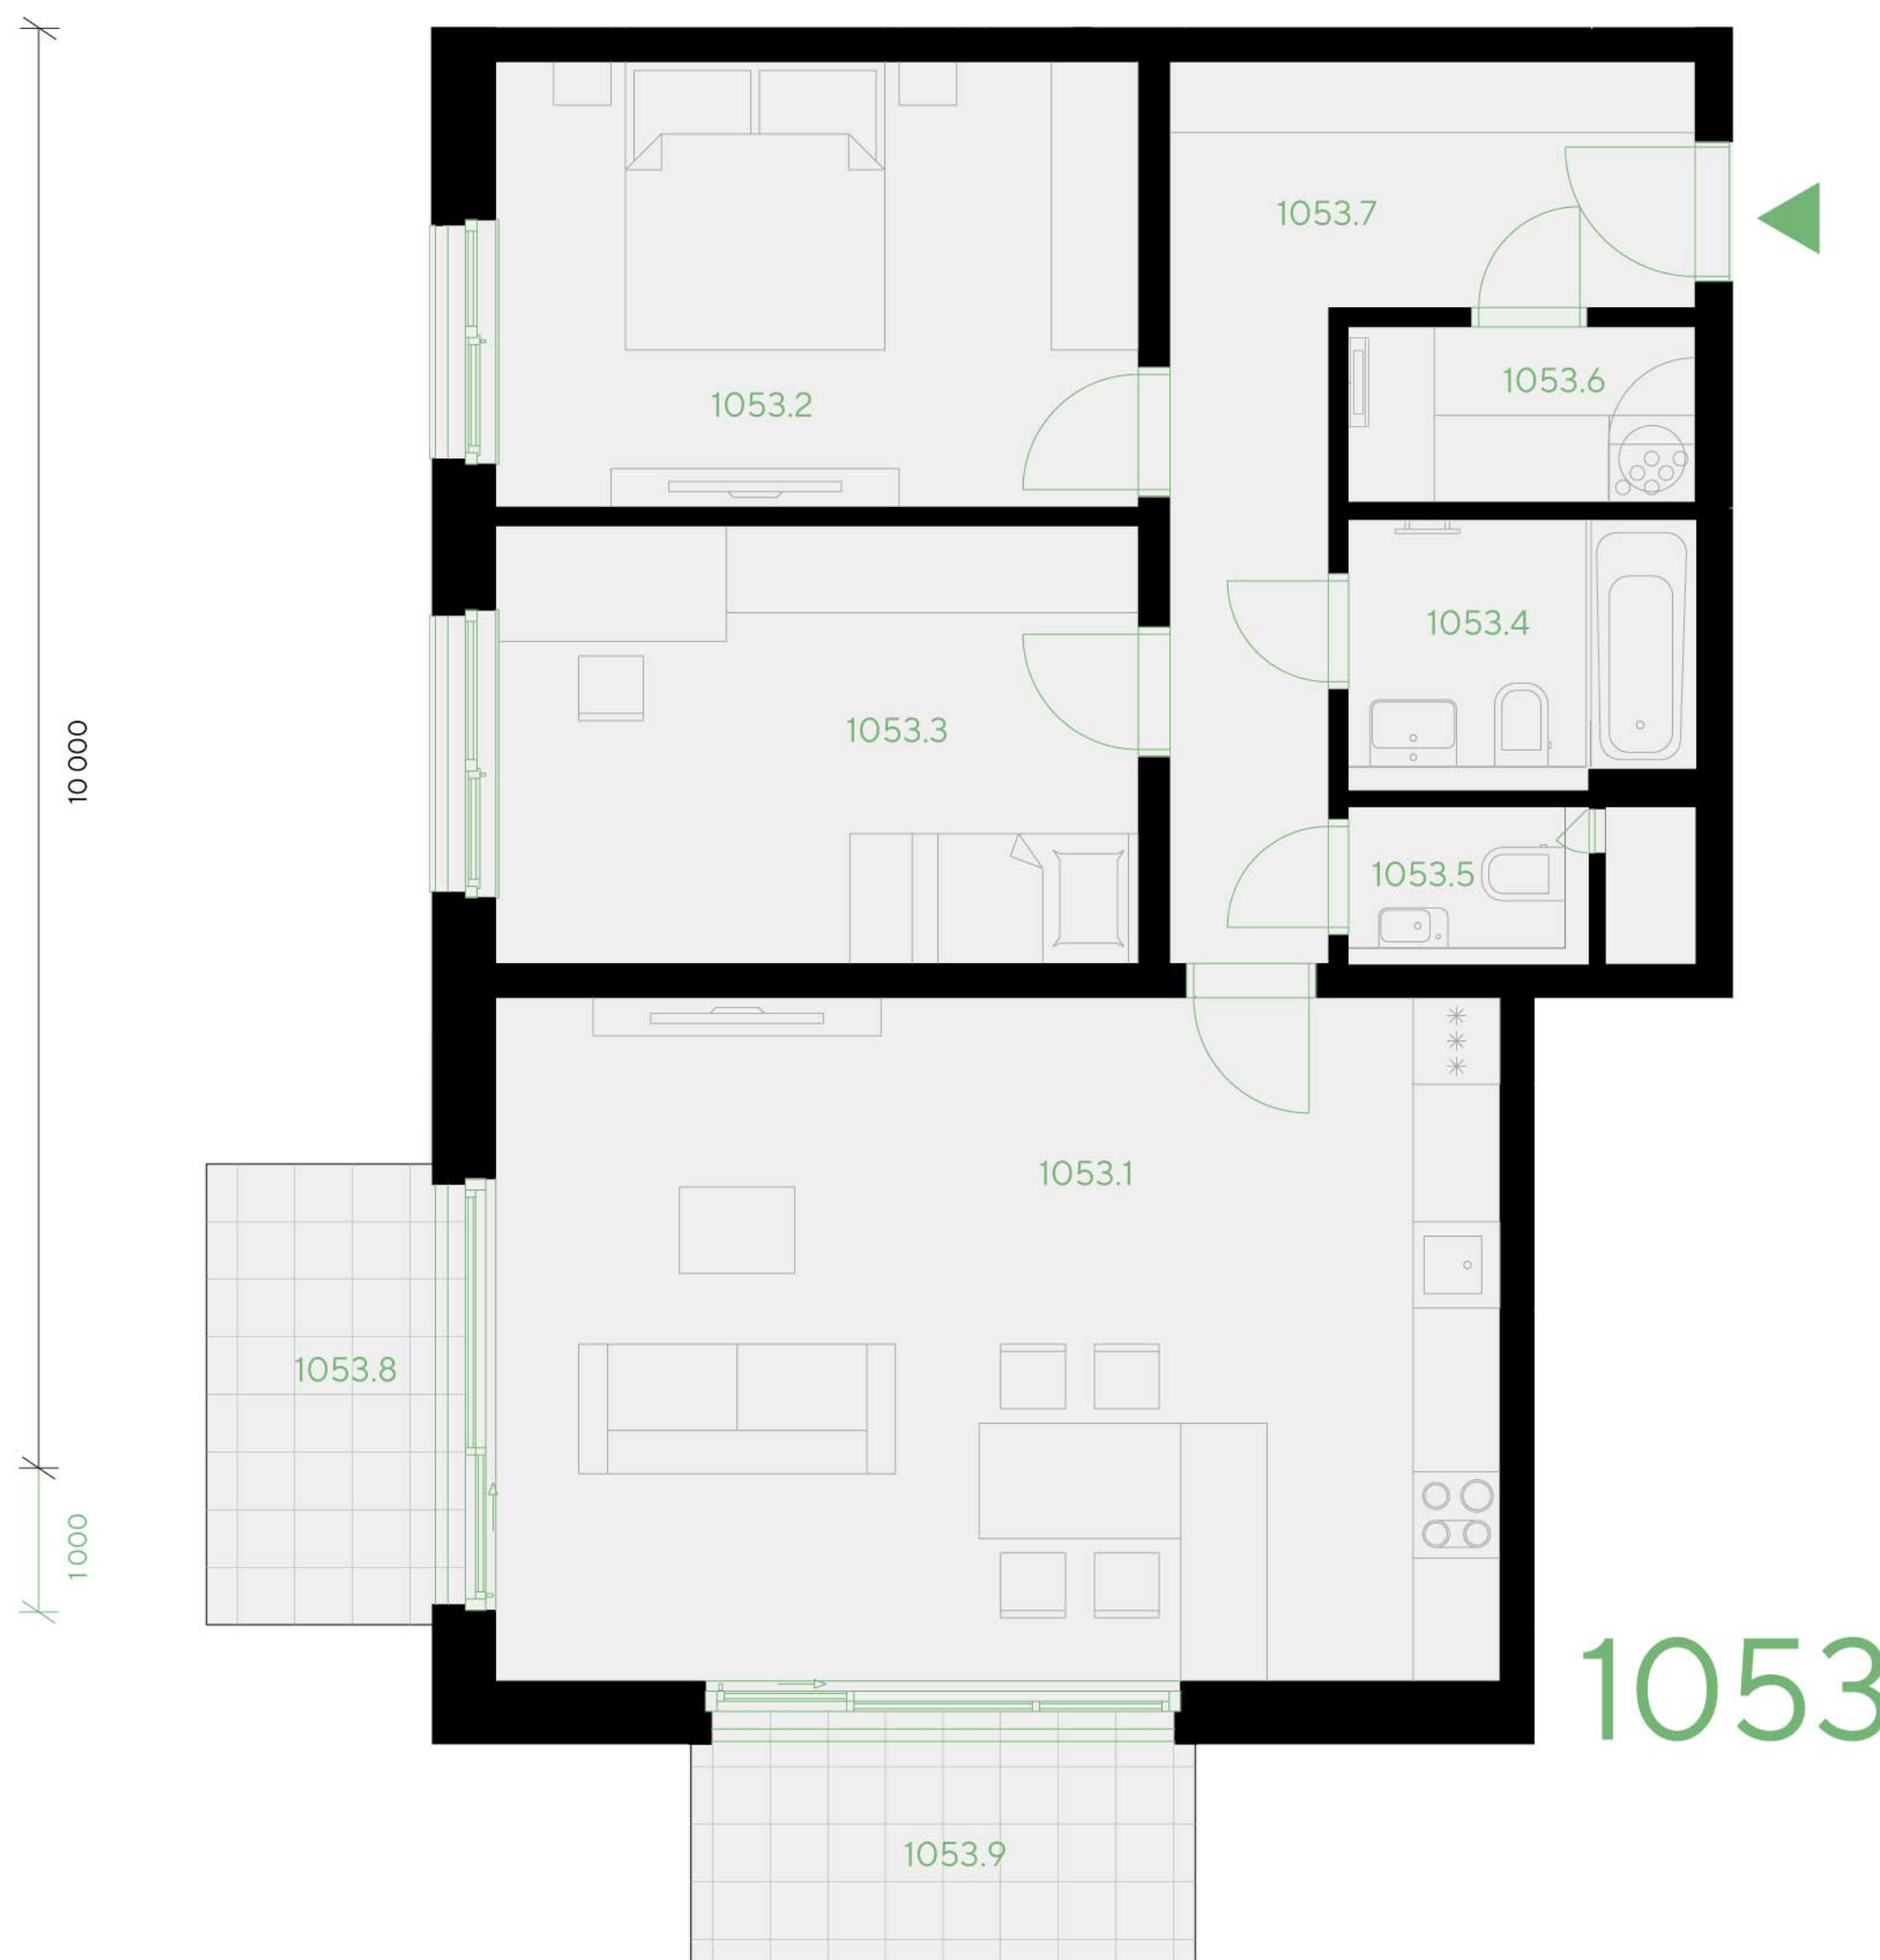

1053

přehled ploch

číslo		rozloha (v m ²)
1053.1	Pokoj s kuchyňským koutem	33,10
1053.2	Pokoj	13,80
1053.3	Pokoj	13,50
1053.4	Koupelna + WC	4,10
1053.5	WC	1,50
1053.6	Komora	2,80
1053.7A	Zádvěří	6,10
1053.7B	Chodba	5,10
obytná plocha jednotky		80,00
1053.X	Svislé konstrukce	7,30
podlahová plocha jednotky		87,30
příslušenství		
1053.8	Balkón	5,00
1053.9	Balkón	5,50
261	Parkovací stání	16,00
10301	Sklep	5,00
10318	Sklep	3,10

energetický štítek B - velmi úsporná

Kuchyňská linka, elektrické spotřebiče ani nábytek nejsou součástí ceny bytu. Rozmístění nábytku je pouze ilustrativní. Výměry jednotlivých místností jsou převzaty z projektové dokumentace. Veškeré informace a údaje včetně vizualizací uvedené na této kartě jsou pouze informativní povahy. Vizualizace, grafické zobrazení a obsahové popisy netvoří přesnou předlohu realizace stavby projektu nebo bytů a představují pouze orientační zobrazení, které může v budoucnu podléhat změnám. Závazným podkladem realizace je považována výhradně smluvní dokumentace.

Trigema a.s., Explora Business Centre, Bucharova 2641/14, 158 00 Praha 5,
800 340 350, prodej@trigema.cz, www.trigema.cz

verze 2024092

paprsek.trigema.cz

 trigema