


Paprsek

byt 2+KK


53,10 m²

3.NP - J

6032

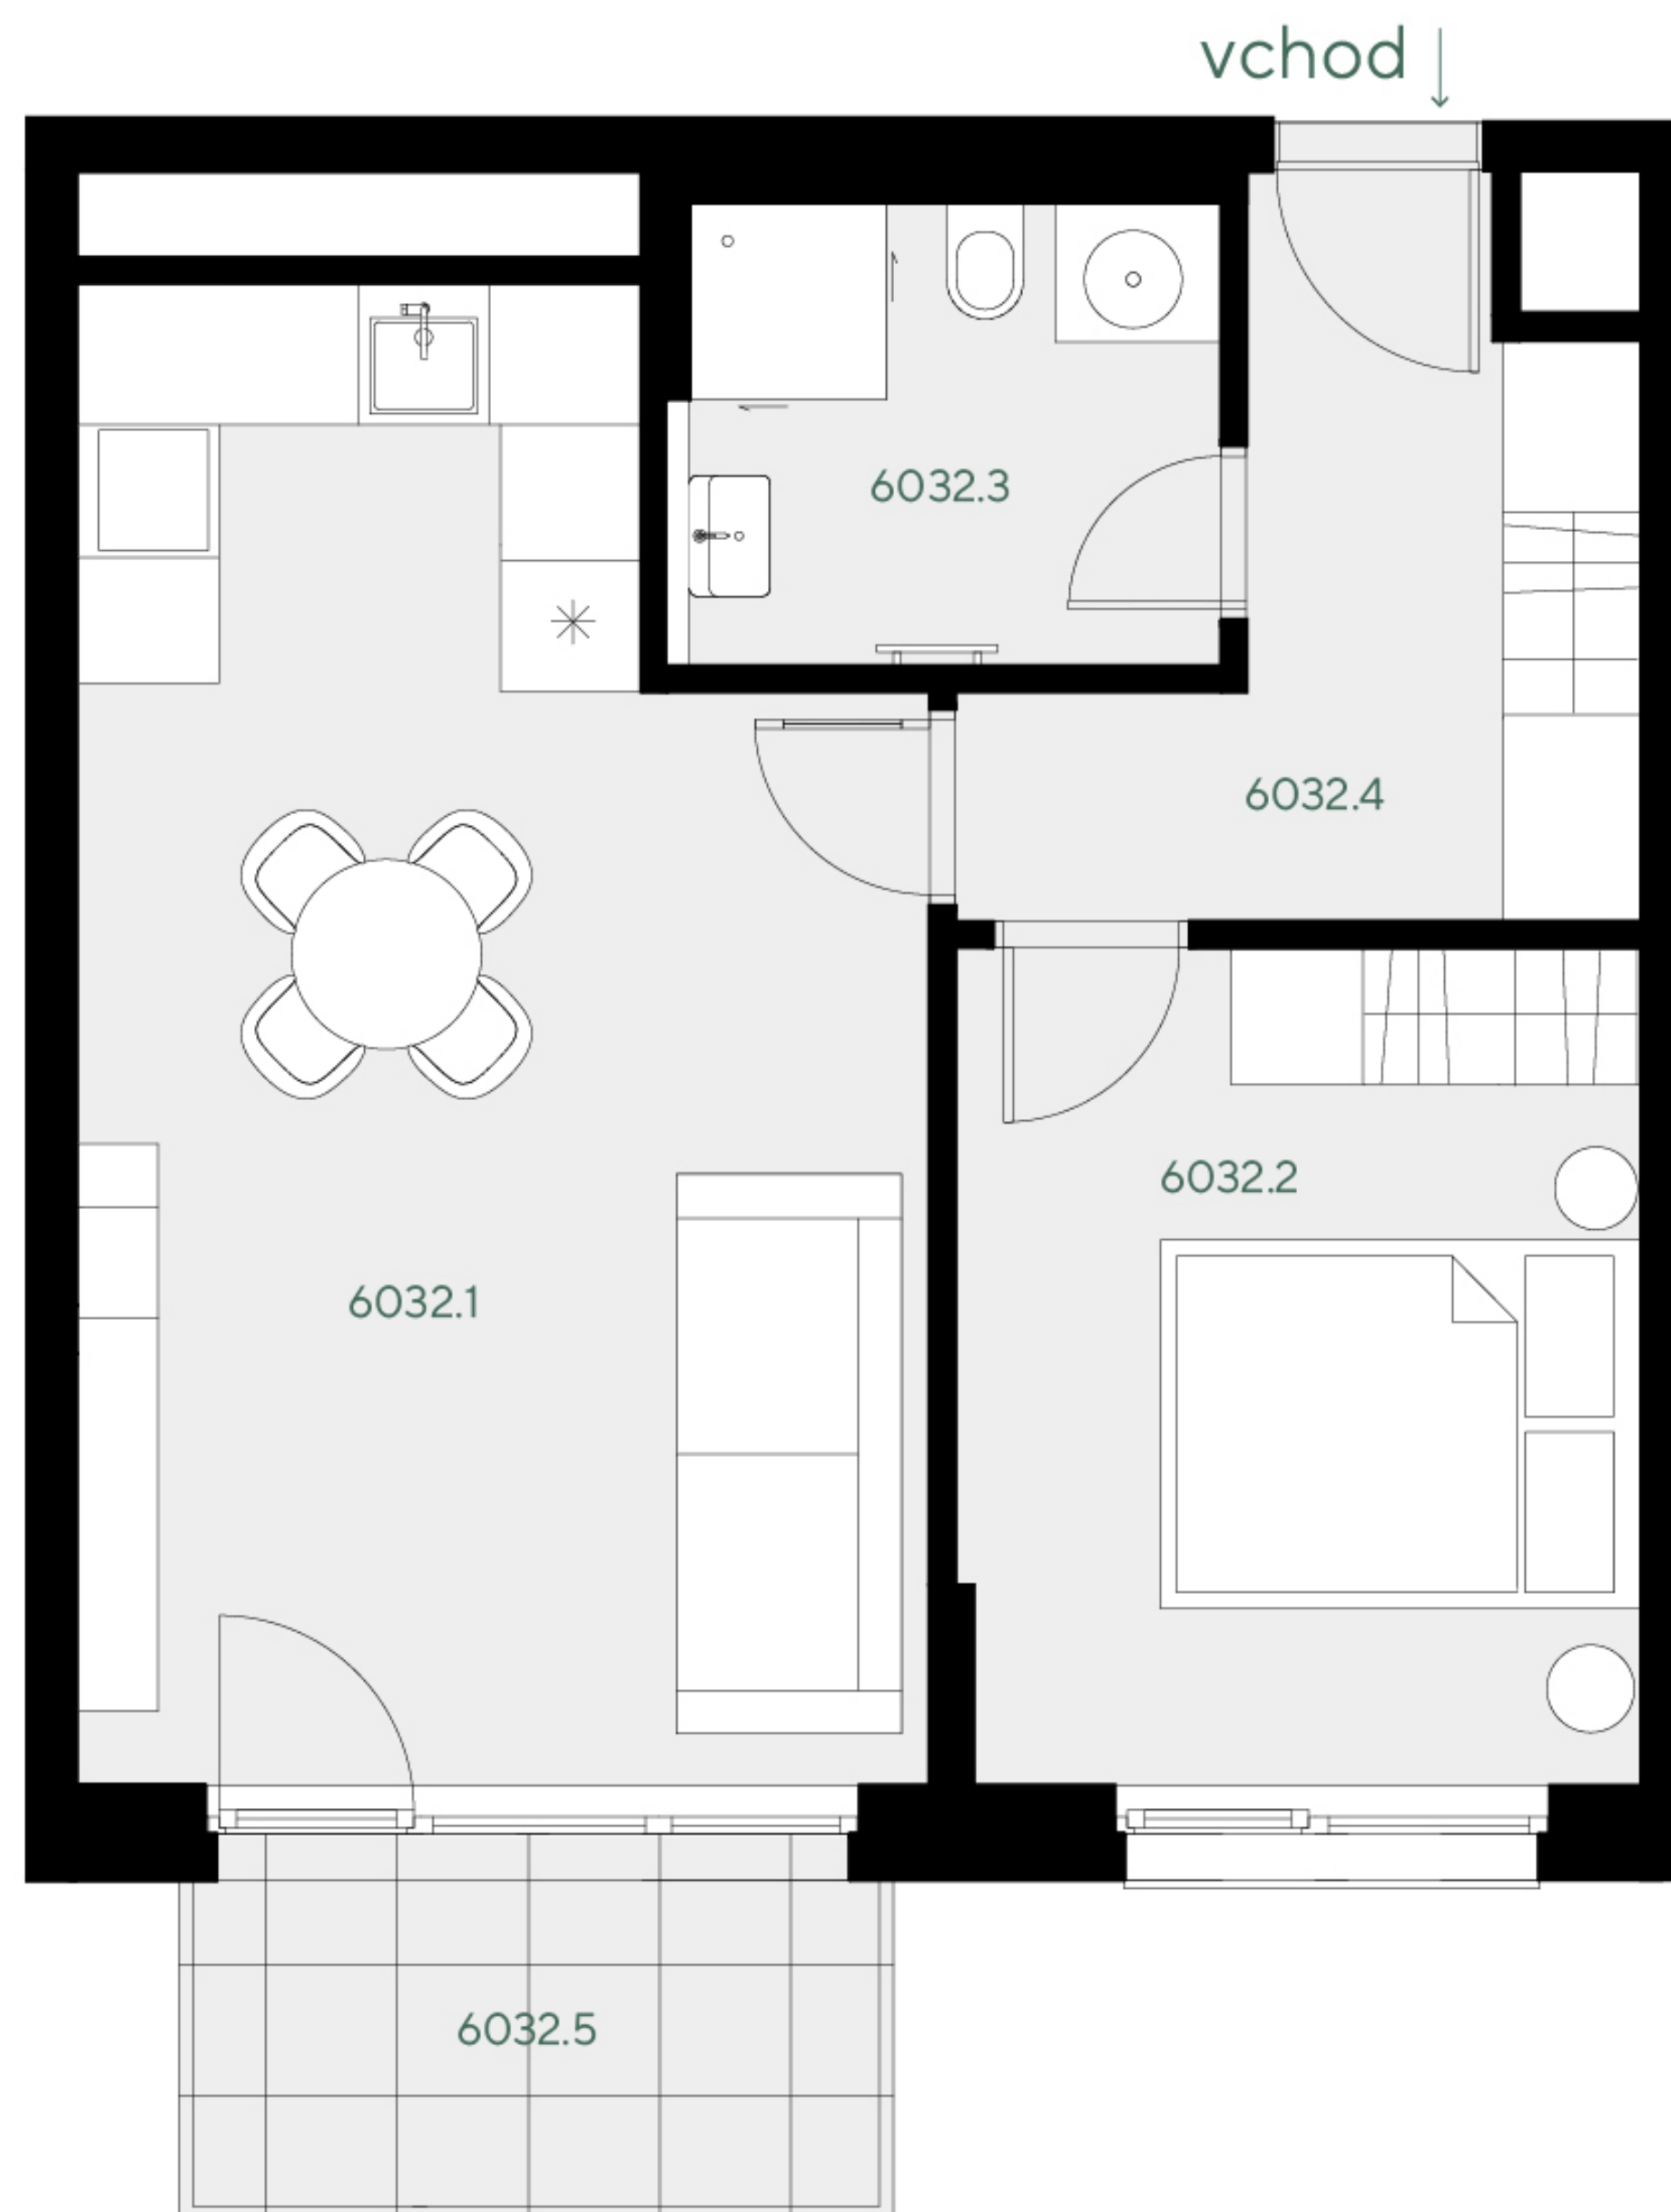

umístění v projektu

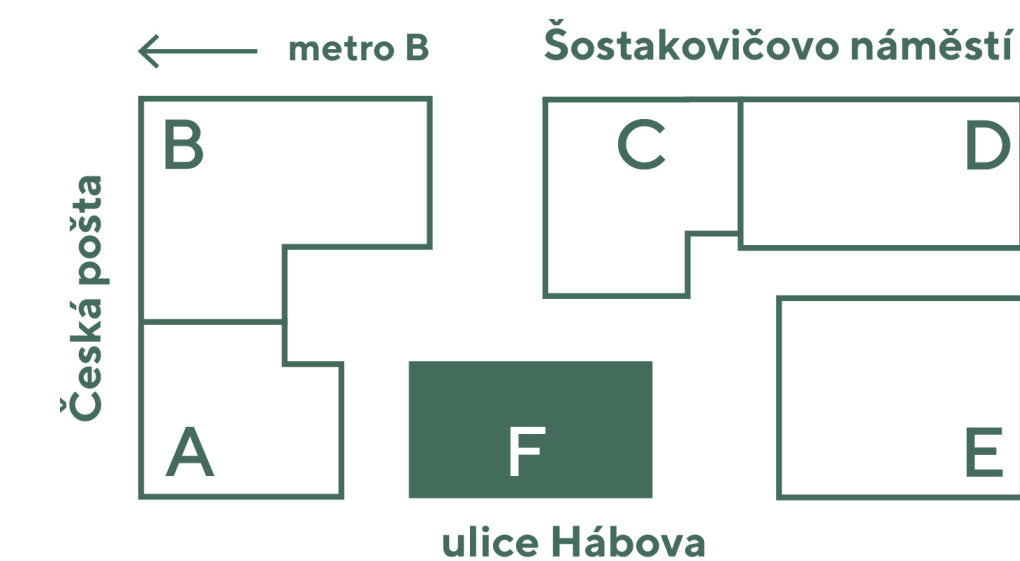

umístění v budově



umístění na patře



přehled ploch

číslo		rozloha (v m ²)
6032.1	Pokoj s kuchyňským koutem	24,20
6032.2	Pokoj	11,90
6032.3	Koupelna + WC	5,10
6032.4	Chodba	6,90
obytná plocha jednotky		48,10

6032.X	Svislé konstrukce	5,00
podlahová plocha jednotky		53,10

příslušenství

6032.5	Balkón	5,80
202	Parkovací stání	14,00
60309	Sklep	2,00

energetický štítek B - velmi úsporná

Kuchyňská linka, elektrické spotřebiče ani nábytek nejsou součástí ceny bytu. Rozmístění nábytku je pouze ilustrativní. Výměry jednotlivých místností jsou převzaty z projektové dokumentace. Veškeré informace a údaje včetně vizualizací uvedené na této kartě jsou pouze informativní povahy. Vizualizace, grafické zobrazení a obsahové popisy netvoří přesnou předlohu realizace stavby projektu nebo bytů a představují pouze orientační zobrazení, které může v budoucnu podléhat změnám. Závazným podkladem realizace je považována výhradně smluvní dokumentace.

Trigema a.s., Explora Business Centre, Bucharova 2641/14, 158 00 Praha 5,
800 340 350, prodej@trigema.cz, www.trigema.cz

verze 2024100

paprsek.trigema.cz

 trigema