

Paprsek


byt 4+KK

119,80 m²

8.NP - JZ


1081

umístění v projektu

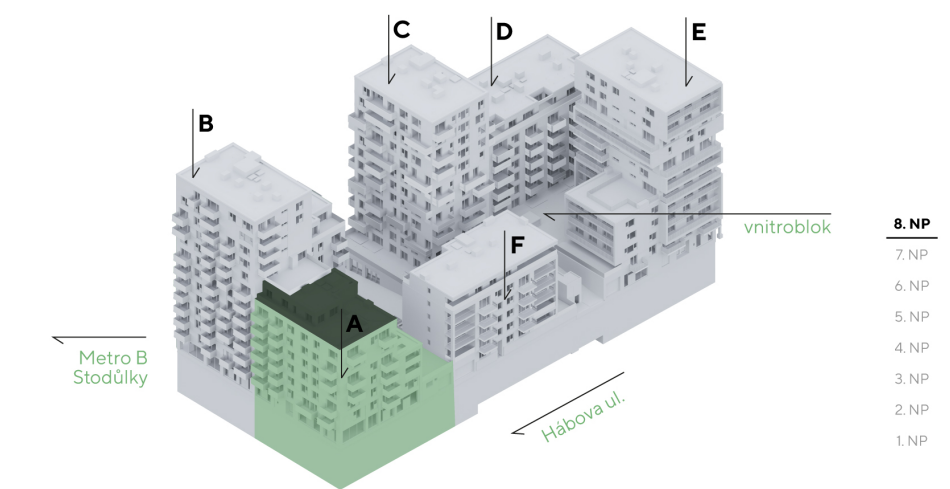

umístění v budově


umístění na patře

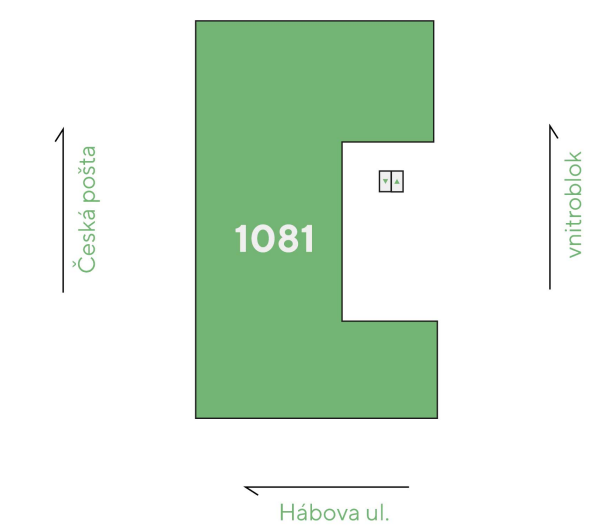

přehled ploch

číslo		rozloha (v m ²)
1081.1	Pokoj s kuchyňským koutem	36,70
1081.10	Chodba	10,70
1081.2	Pokoj	15,40
1081.3	Pokoj	13,70
1081.4	Pokoj	14,50
1081.5	Koupelna	5,70
1081.6	Koupelna + WC	4,30
1081.7	WC	2,50
1081.8	Komora	2,30
1081.9	Šatna	5,20
obytná plocha jednotky		111,00
1081.X	Svislé konstrukce	8,80
podlahová plocha jednotky		119,80
příslušenství		
1081.11	Terasa	83,40
262	Parkovací stání	15,00
293	Parkovací stání	14,50
10316	Sklep	6,40
10317	Sklep	3,10

energetický štítek B - velmi úsporná

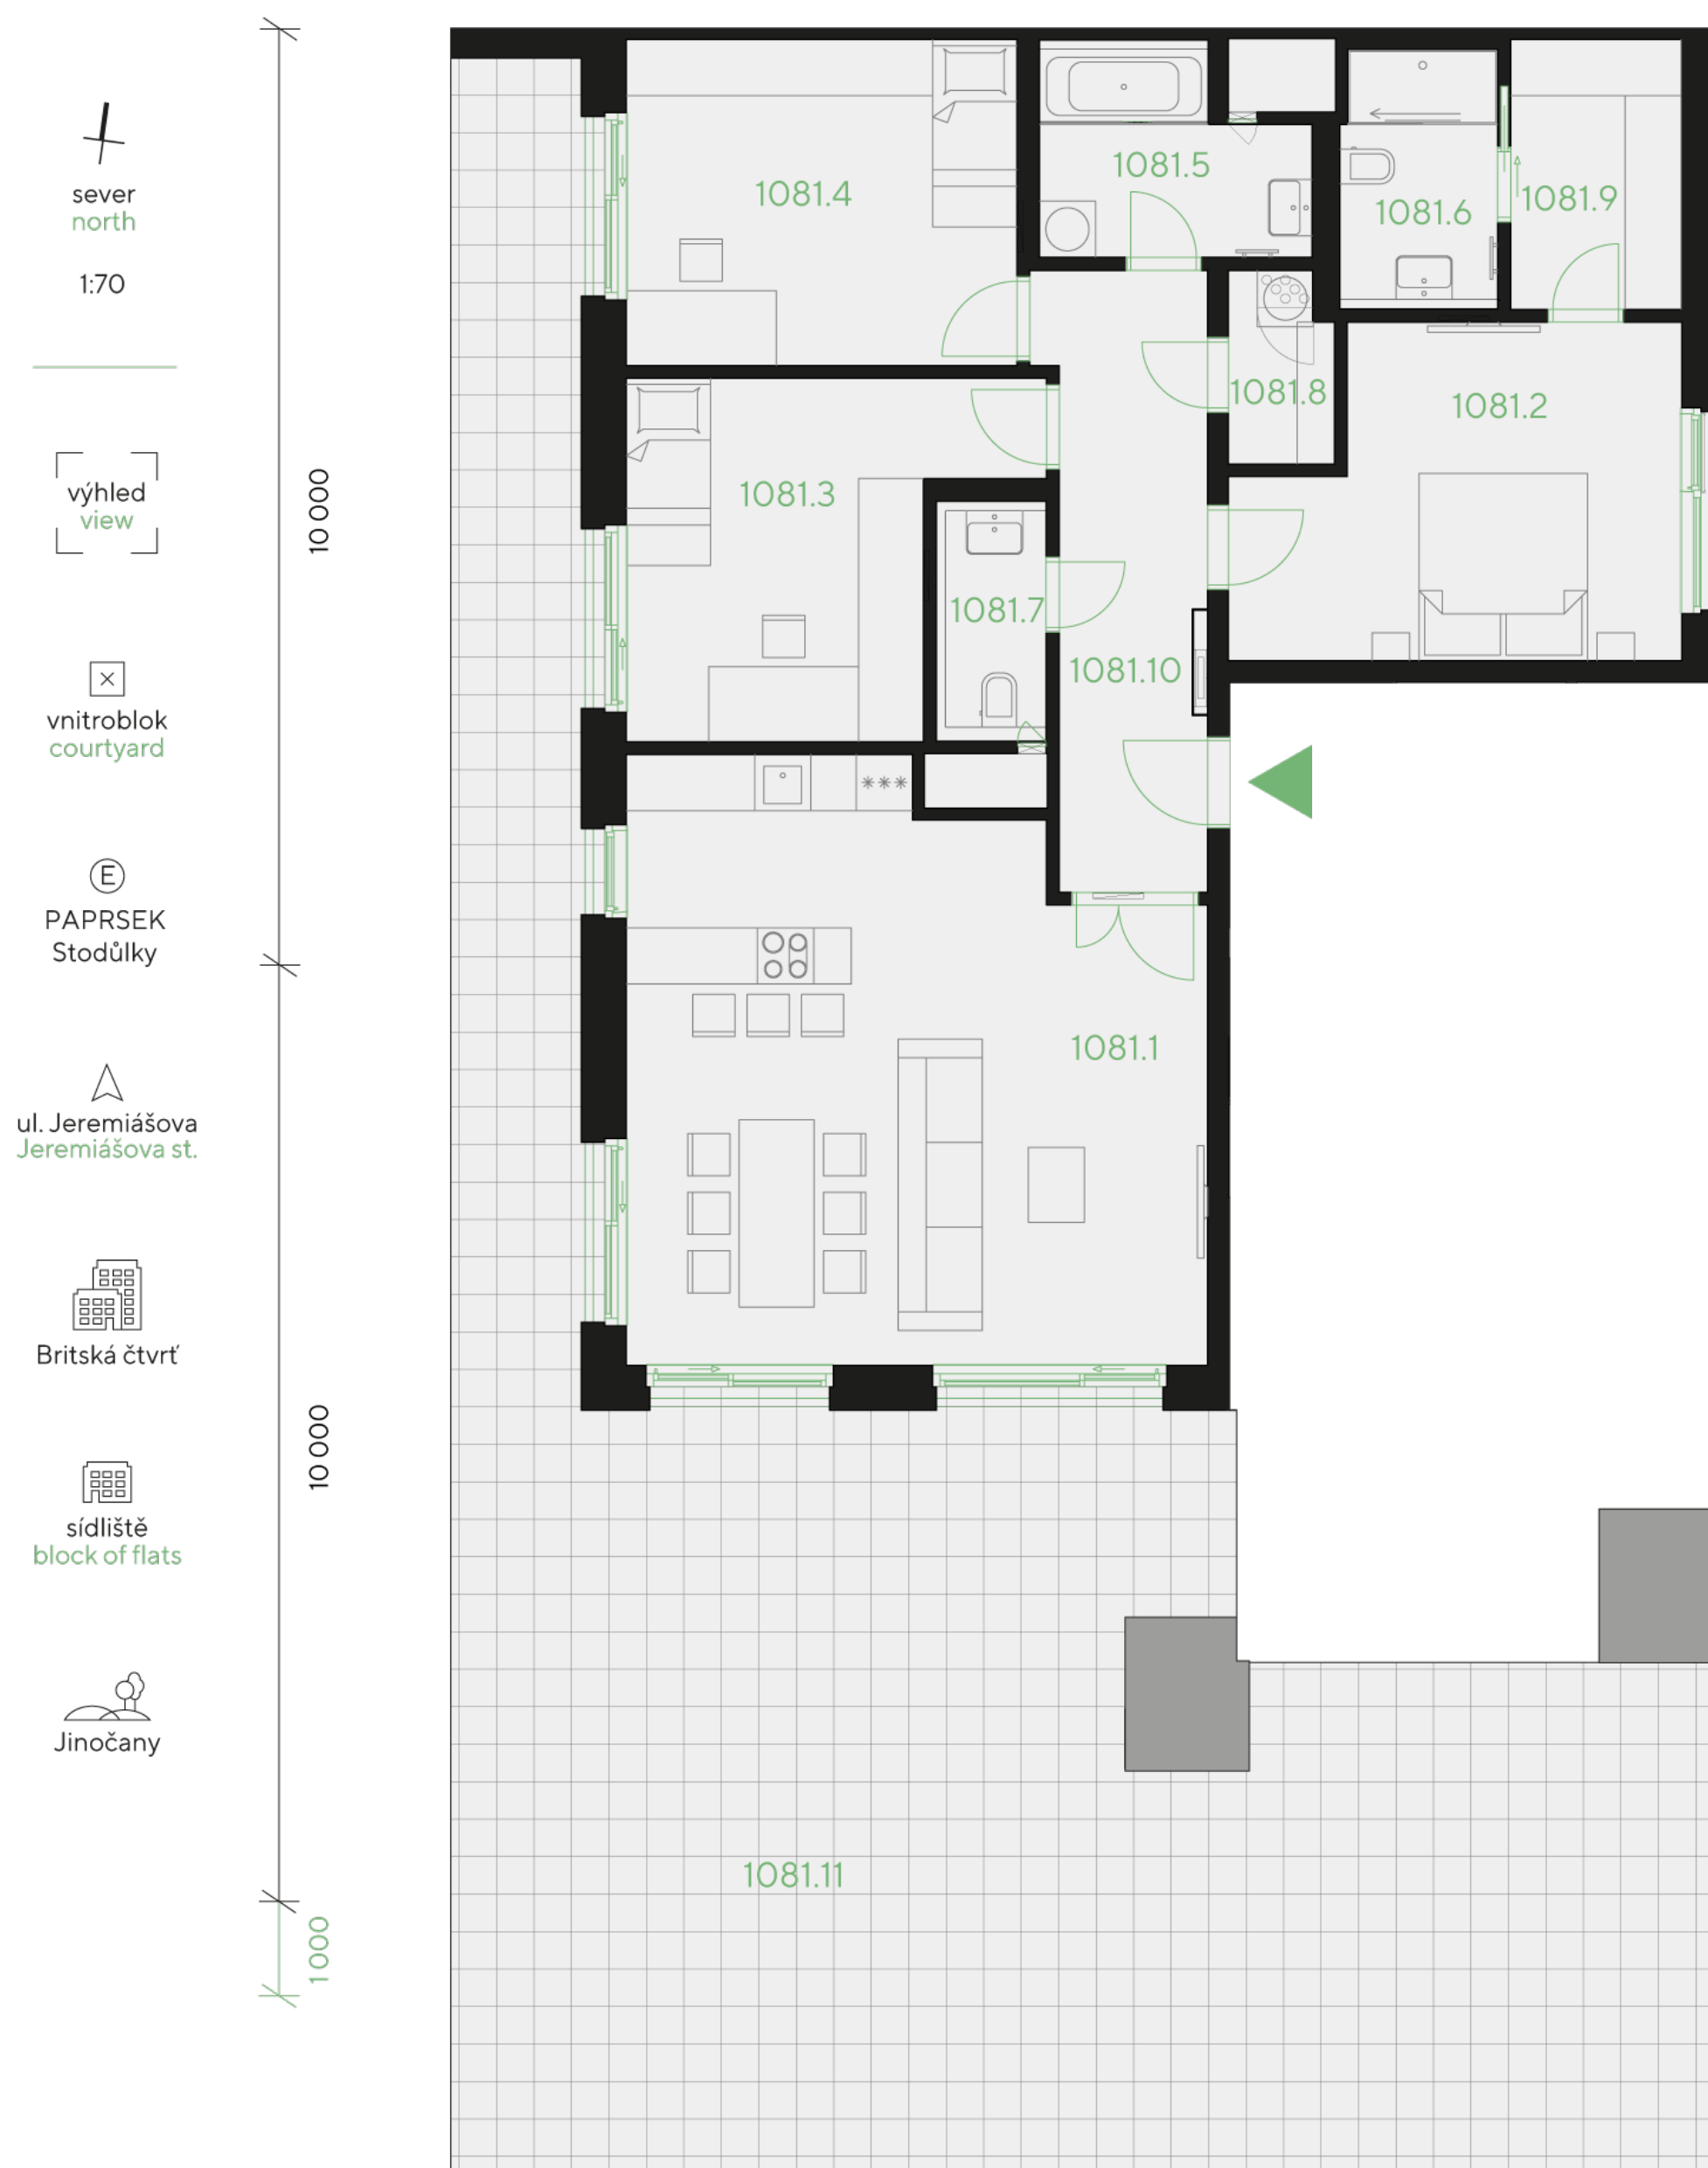

1081

Kuchyňská linka, elektrické spotřebiče ani nábytek nejsou součástí ceny bytu. Rozmístění nábytku je pouze ilustrativní. Výměry jednotlivých místností jsou převzaty z projektové dokumentace. Veškeré informace a údaje včetně vizualizací uvedené na této kartě jsou pouze informativní povahy. Vizualizace, grafické zobrazení a obsahové popisy netvoří přesnou předlohu realizace stavby projektu nebo bytů a představují pouze orientační zobrazení, které může v budoucnu podléhat změnám. Závazným podkladem realizace je považována výhradně smluvní dokumentace.

Trigema a.s., Explora Business Centre, Bucharova 2641/14, 158 00 Praha 5,
800 340 350, prodej@trigema.cz, www.trigema.cz

verze 2024092

paprsek.trigema.cz

 trigema