


Paprsek

byt 2+KK


57,10 m²

12.N - JZ

5121

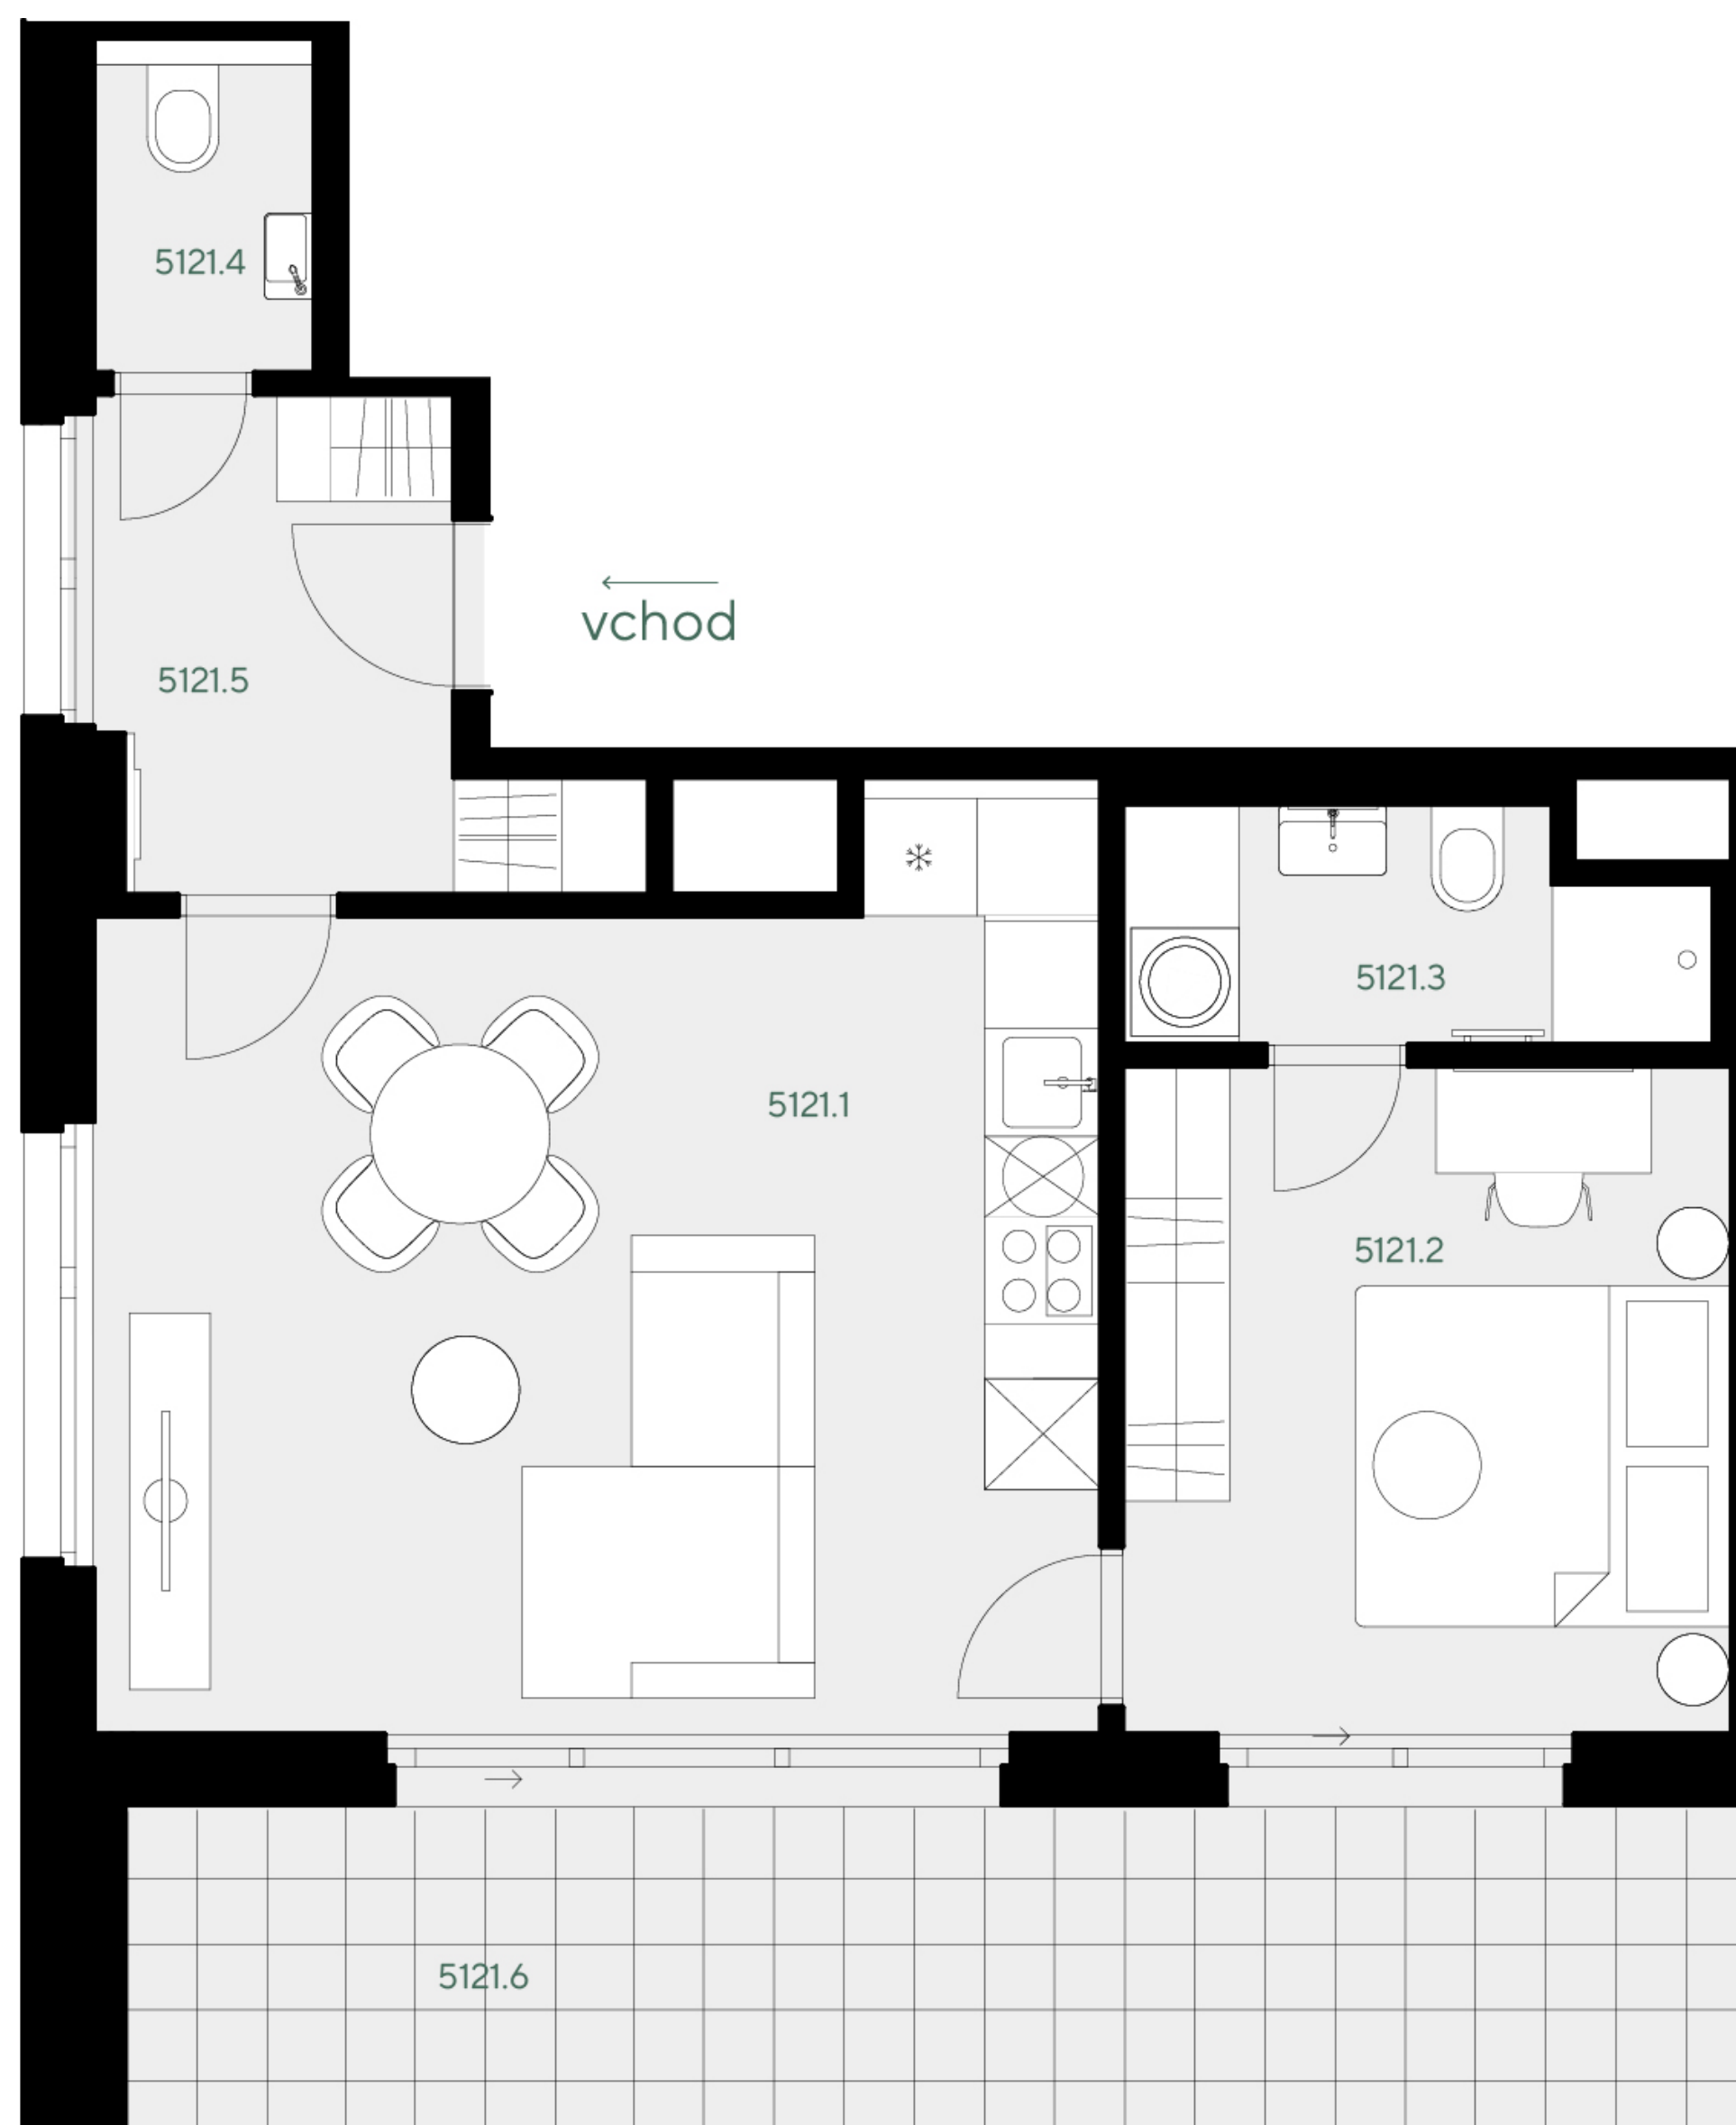

umístění v projektu

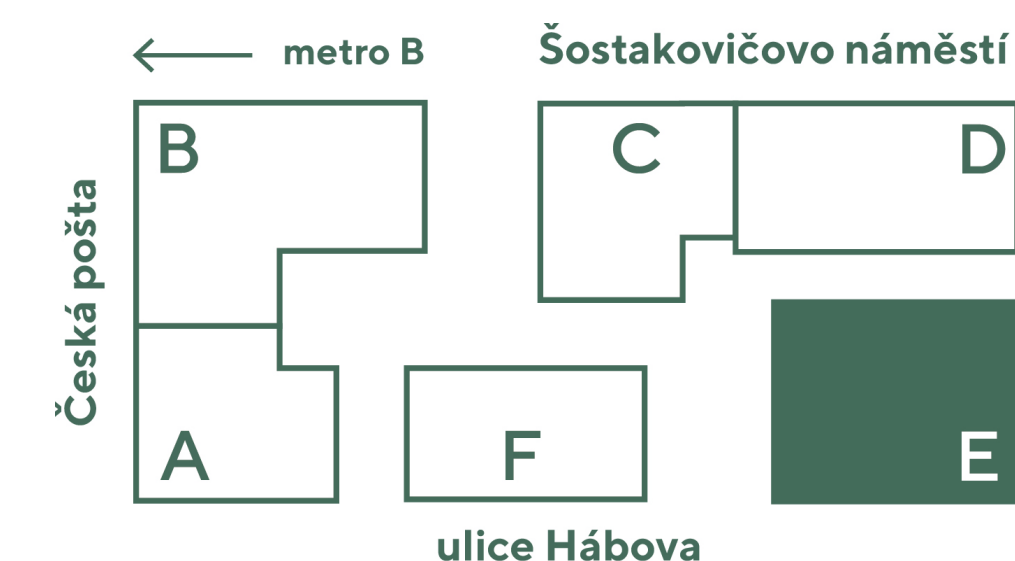

umístění v budově



umístění na patře



přehled ploch

číslo		rozloha (v m ²)
5121.1	Pokoj s kuchyňským koutem	26,70
5121.2	Pokoj	12,60
5121.3	Koupelna + WC	4,00
5121.4	WC	2,30
5121.5	Chodba	6,20
obytná plocha jednotky		51,80

5121.X	Svislé konstrukce	5,30
podlahová plocha jednotky		57,10

příslušenství

5121.6	Lodžie	12,80
97	Parkovací stání	15,00
50206	Sklep	4,30

energetický štítek B - velmi úsporná

Kuchyňská linka, elektrické spotřebiče ani nábytek nejsou součástí ceny bytu. Rozmístění nábytku je pouze ilustrativní. Výměry jednotlivých místností jsou převzaty z projektové dokumentace. Veškeré informace a údaje včetně vizualizací uvedené na této kartě jsou pouze informativní povahy. Vizualizace, grafické zobrazení a obsahové popisy netvoří přesnou předlohu realizace stavby projektu nebo bytů a představují pouze orientační zobrazení, které může v budoucnu podléhat změnám. Závazným podkladem realizace je považována výhradně smluvní dokumentace.

Trigema a.s., Explora Business Centre, Bucharova 2641/14, 158 00 Praha 5,
800 340 350, prodej@trigema.cz, www.trigema.cz

verze 2024100

paprsek.trigema.cz