

Paprsek


byt 2+KK

56,60 m²

7.NP - Z



1072

umístění v projektu

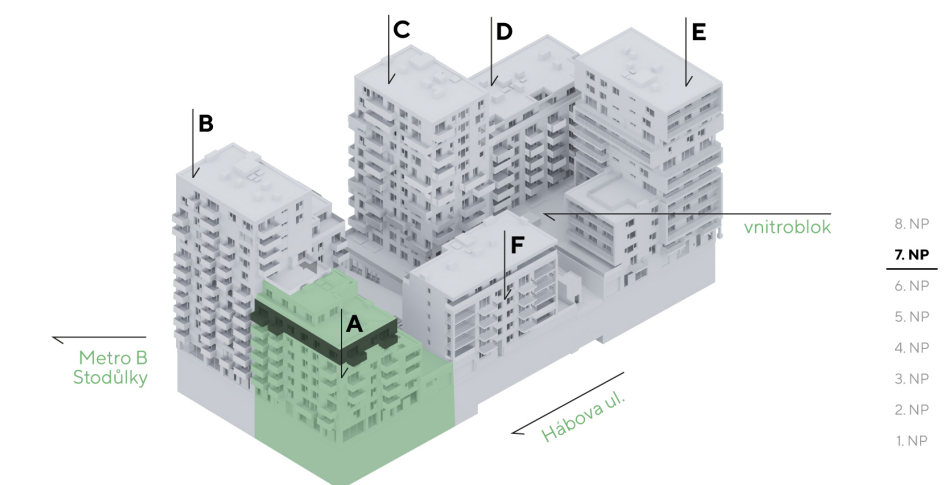

umístění v budově

umístění na patře

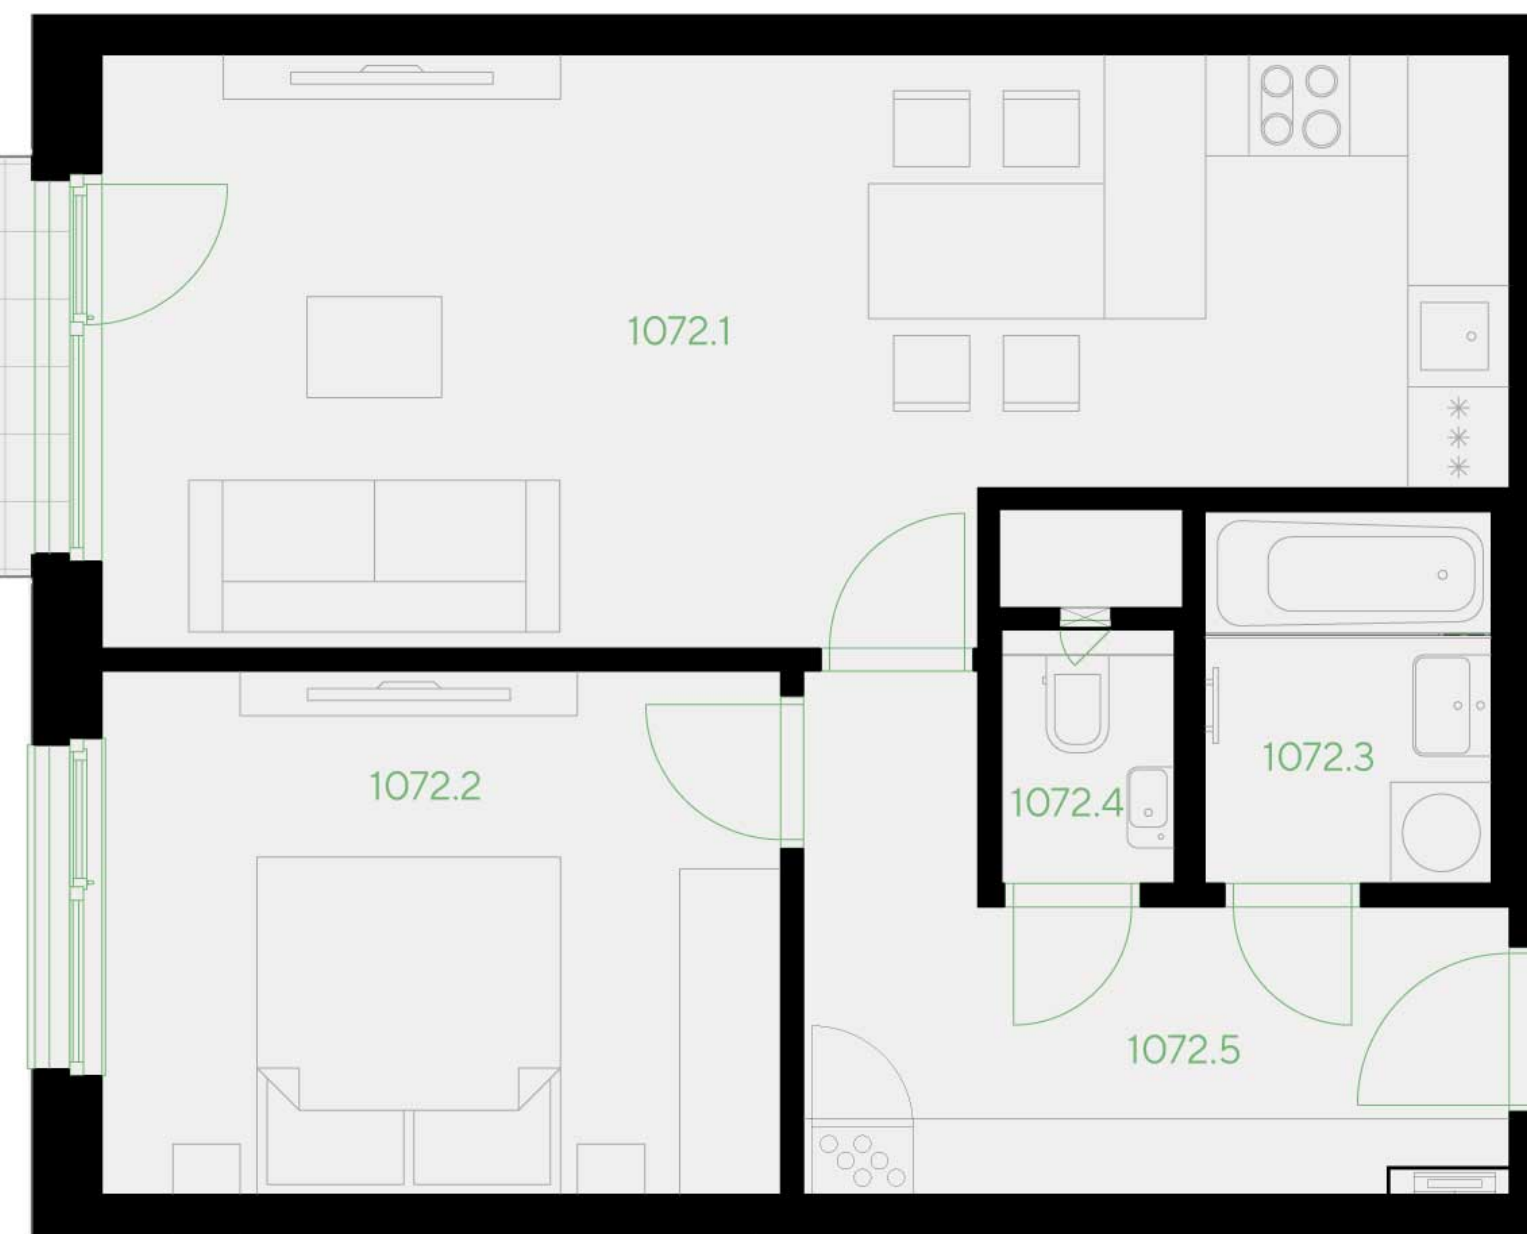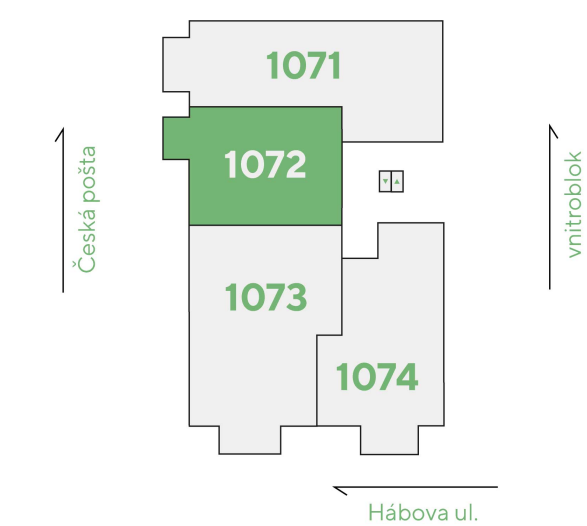

1072

sever
north
1:45

výhled
view

ul. Jeremiášova
Jeremiášova st.

Britská čtvrť

Jinočany

10 000

1 000

Kuchyňská linka, elektrické spotřebiče ani nábytek nejsou součástí ceny bytu. Rozmístění nábytku je pouze ilustrativní. Výměry jednotlivých místností jsou převzaty z projektové dokumentace. Veškeré informace a údaje včetně vizualizací uvedené na této kartě jsou pouze informativní povahy. Vizualizace, grafické zobrazení a obsahové popisy netvoří přesnou předlohu realizace stavby projektu nebo bytů a představují pouze orientační zobrazení, které může v budoucnu podléhat změnám. Závazným podkladem realizace je považována výhradně smluvní dokumentace.

Trigema a.s., Explora Business Centre, Bucharova 2641/14, 158 00 Praha 5,
800 340 350, prodej@trigema.cz, www.trigema.cz

verze 2024092

paprsek.trigema.cz

přehled ploch

číslo		rozloha (v m ²)
1072.1	Pokoj s kuchyňským koutem	26,40
1072.2	Pokoj	12,50
1072.3	Koupelna	3,70
1072.4	WC	1,40
1072.5	Chodba	8,50
obytná plocha jednotky		52,50

1072.X	Svislé konstrukce	4,10
podlahová plocha jednotky		56,60

příslušenství

1072.6	Balkón	3,90
92	parkovací stání - Inv.	16,40
10113	Sklep	5,80

energetický štítek B - velmi úsporná