


Paprsek

byt 2+KK


53,10 m²

3.NP - J

6033

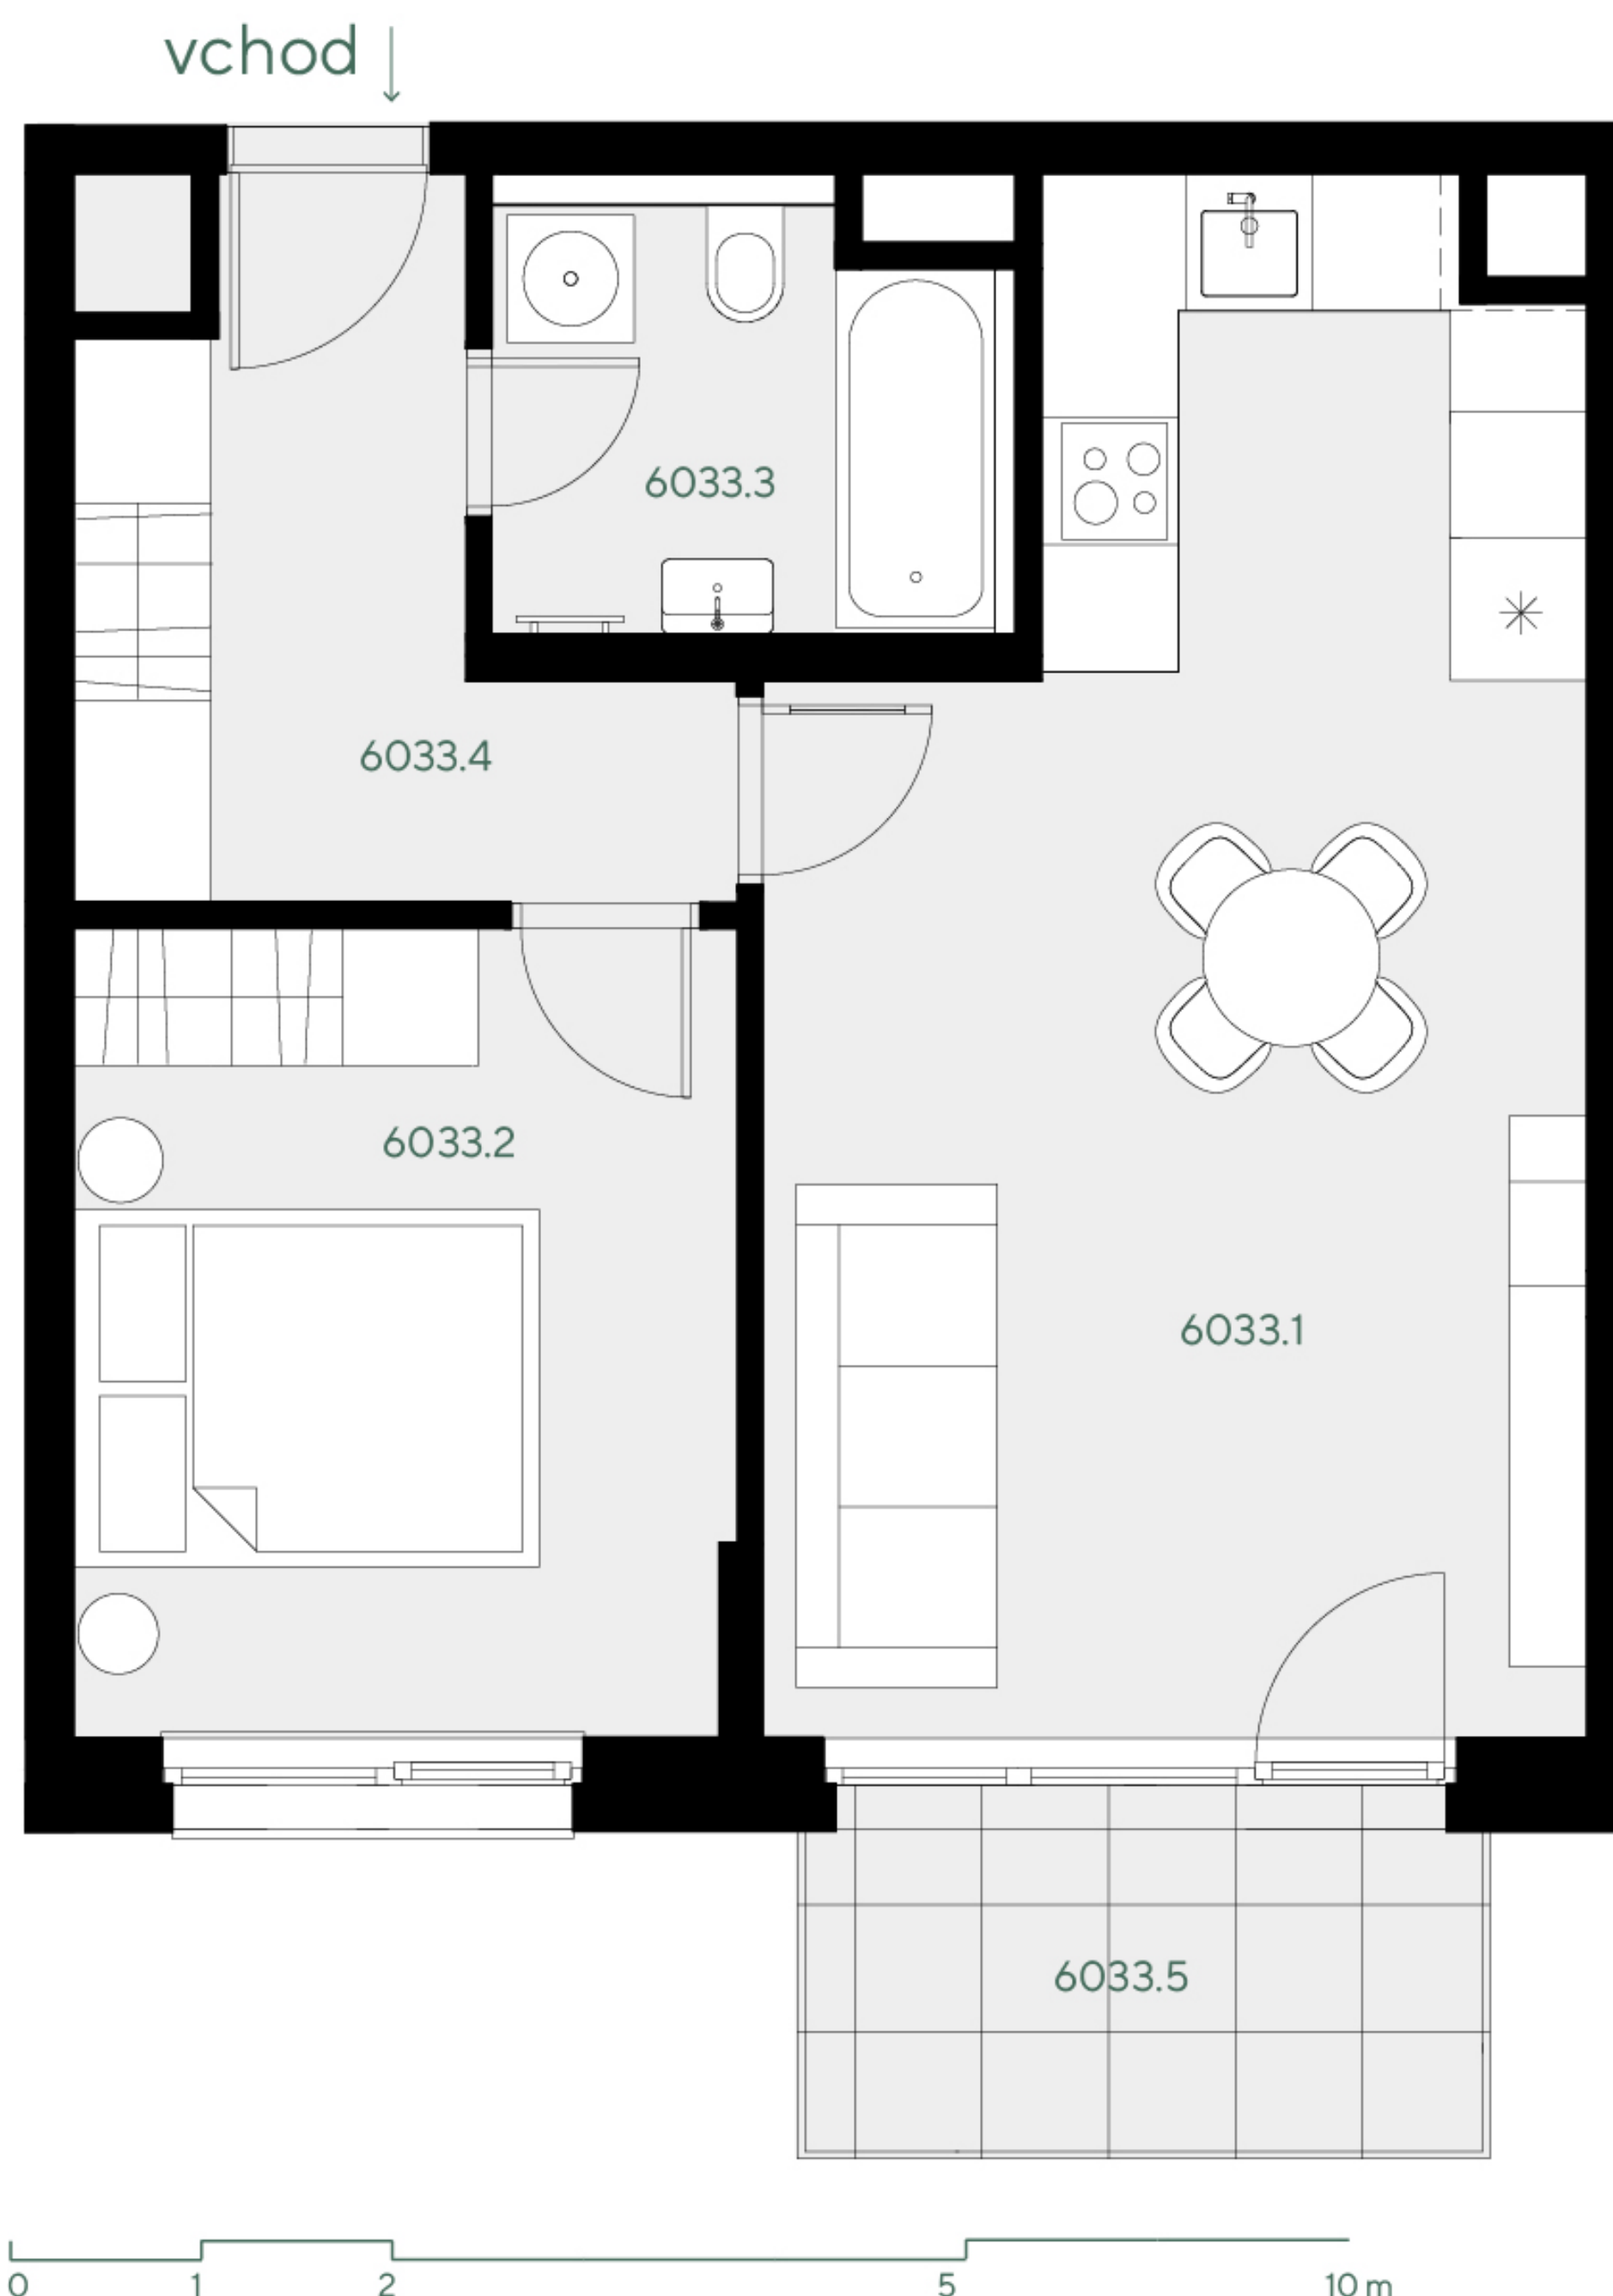

umístění v projektu

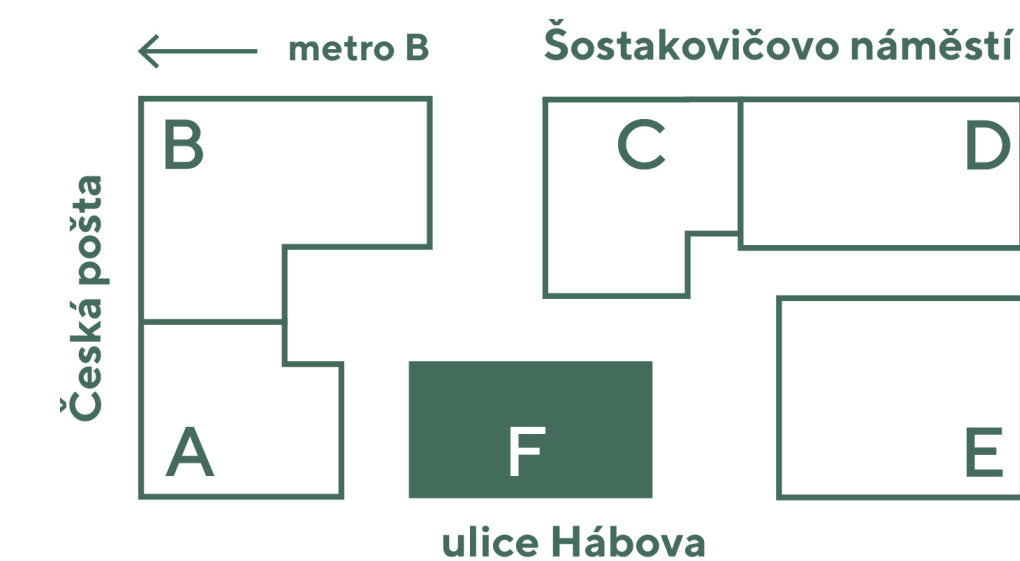

umístění v budově



umístění na patře



přehled ploch

číslo		rozloha (v m ²)
6033.1	Pokoj s kuchyňským koutem	25,20
6033.2	Pokoj	11,90
6033.3	Koupelna + WC	4,60
6033.4	Chodba	7,00
obytná plocha jednotky		48,70

6033.X	Svislé konstrukce	4,40
podlahová plocha jednotky		53,10

příslušenství

6033.5	Balkón	5,80
203	Parkovací stání	13,70
60310	Sklep	2,00

energetický štítek B - velmi úsporná

Kuchyňská linka, elektrické spotřebiče ani nábytek nejsou součástí ceny bytu. Rozmístění nábytku je pouze ilustrativní. Výměry jednotlivých místností jsou převzaty z projektové dokumentace. Veškeré informace a údaje včetně vizualizací uvedené na této kartě jsou pouze informativní povahy. Vizualizace, grafické zobrazení a obsahové popisy netvoří přesnou předlohu realizace stavby projektu nebo bytů a představují pouze orientační zobrazení, které může v budoucnu podléhat změnám. Závazným podkladem realizace je považována výhradně smluvní dokumentace.

Trigema a.s., Explora Business Centre, Bucharova 2641/14, 158 00 Praha 5,
800 340 350, prodej@trigema.cz, www.trigema.cz

verze 2024100

paprsek.trigema.cz

 trigema