


Paprsek

byt 2+KK


56,10 m²

10.N - JZ

5101

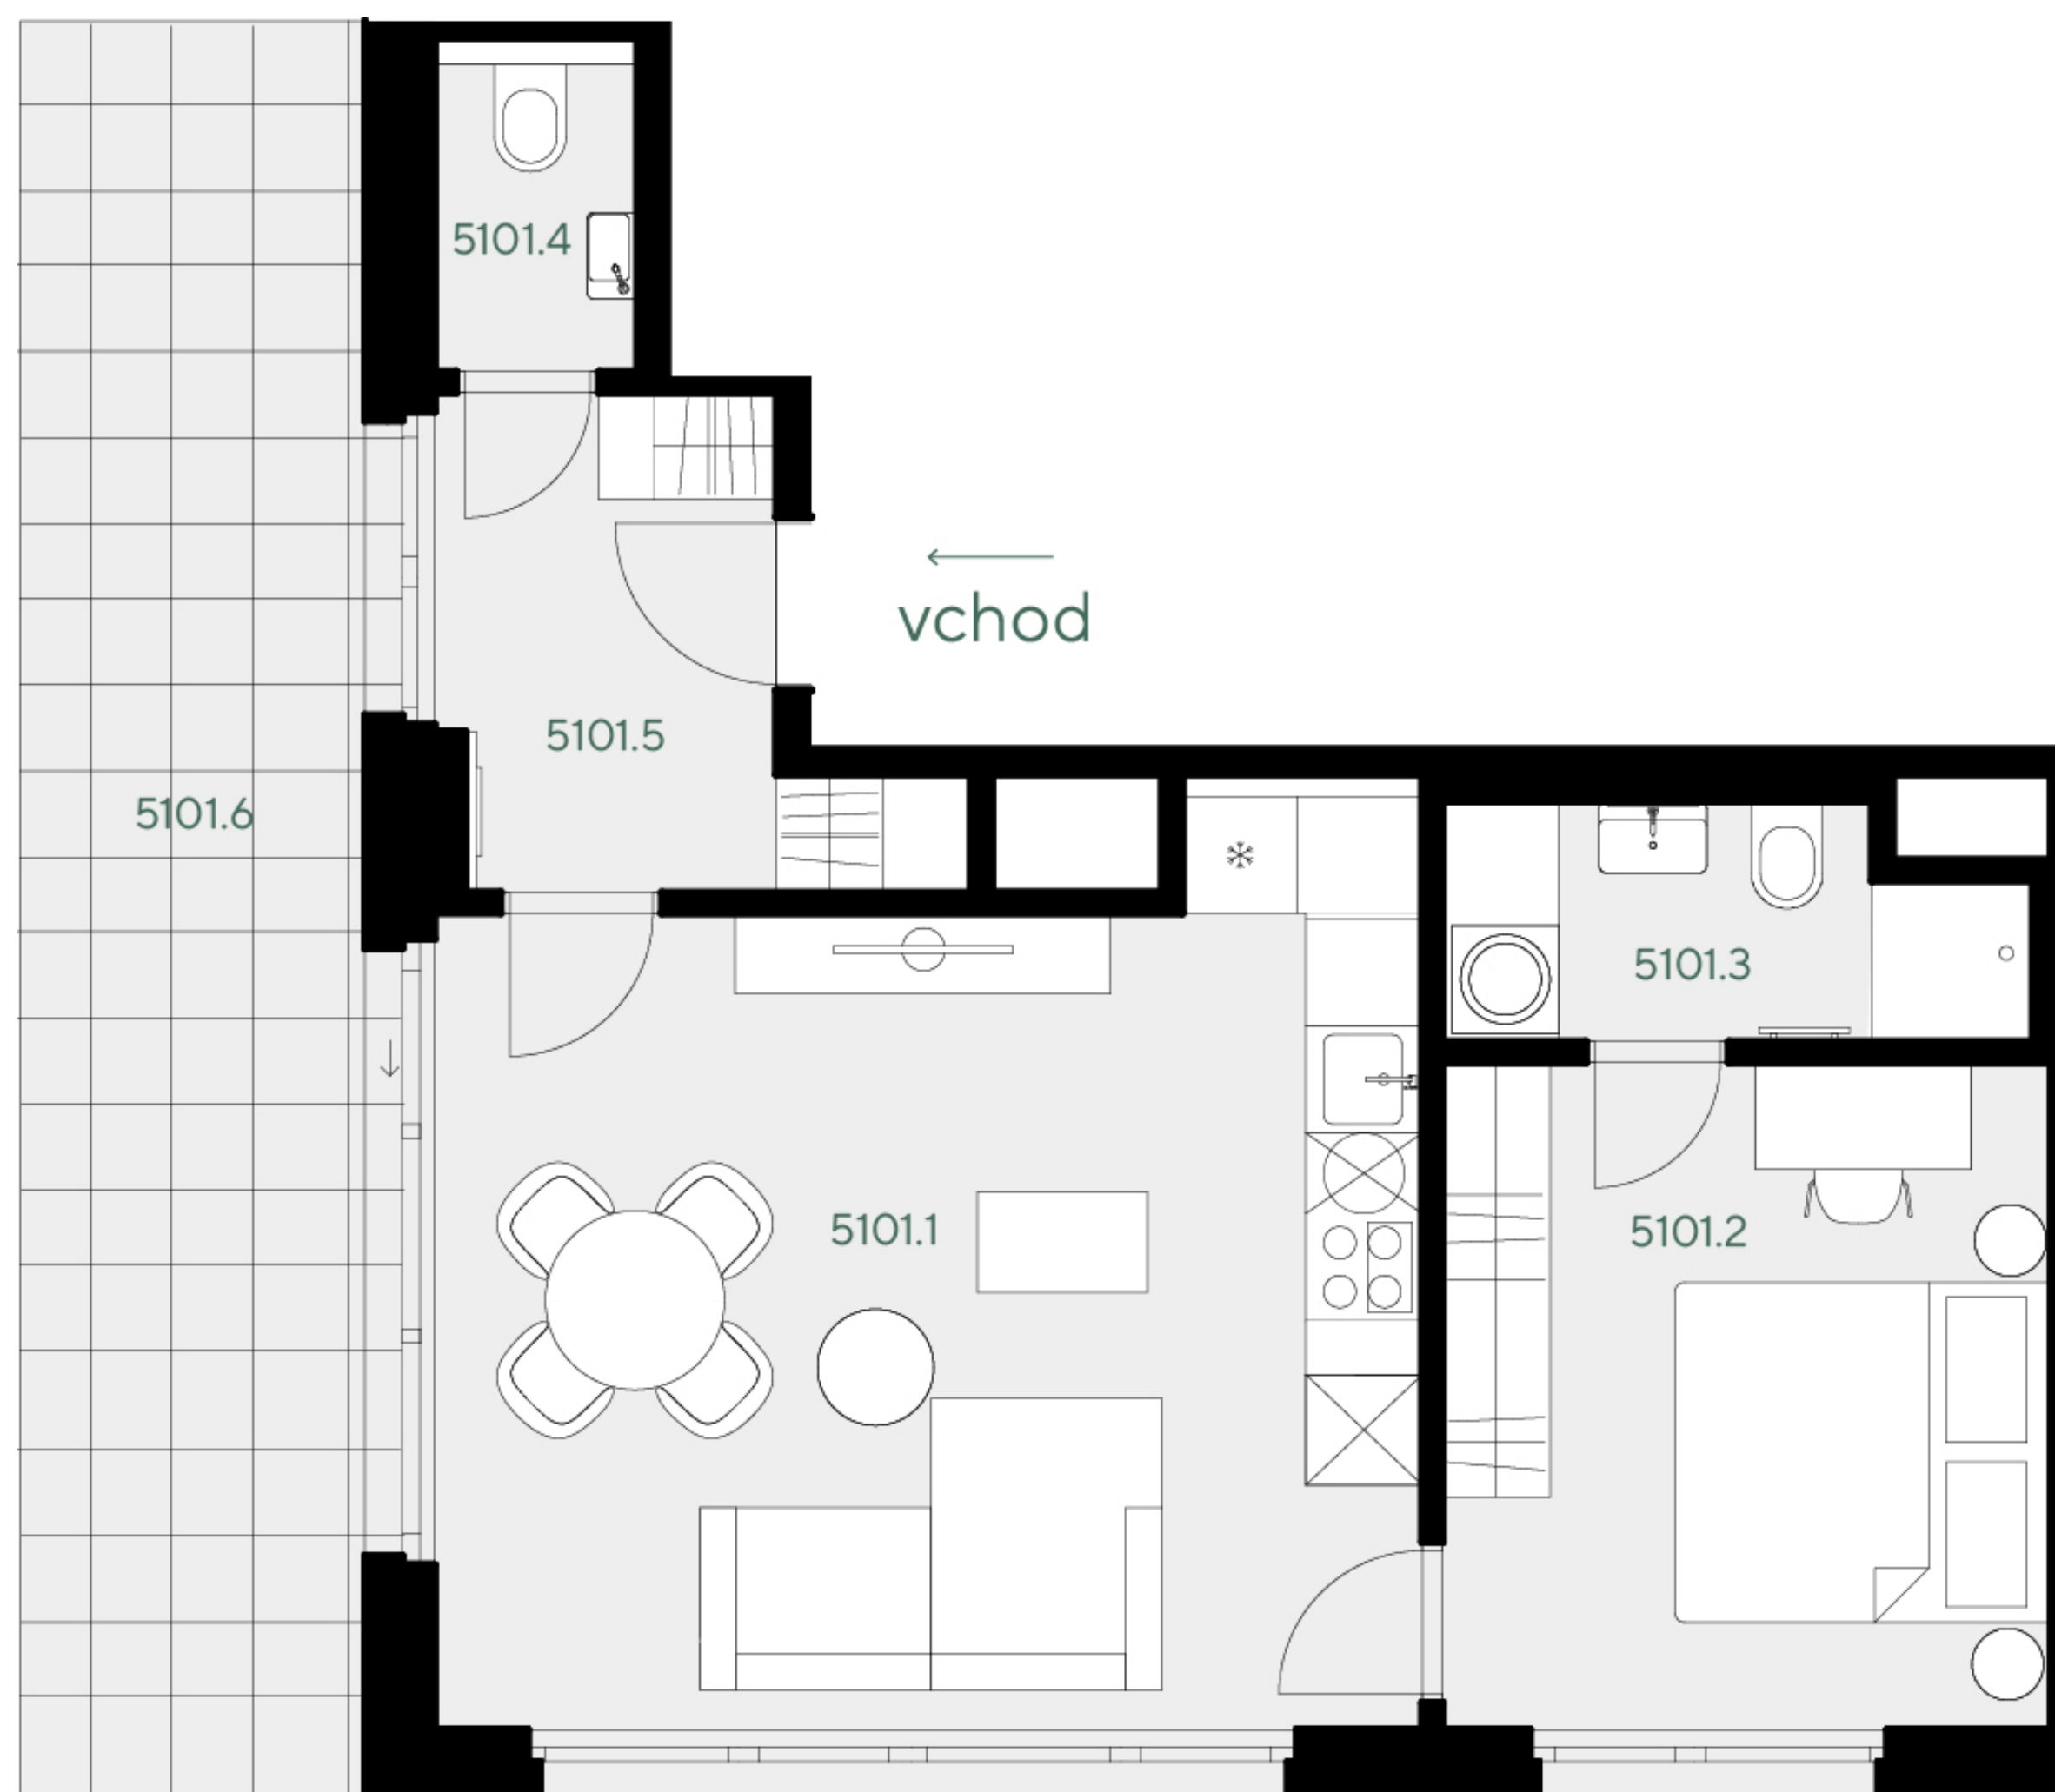


umístění v projektu

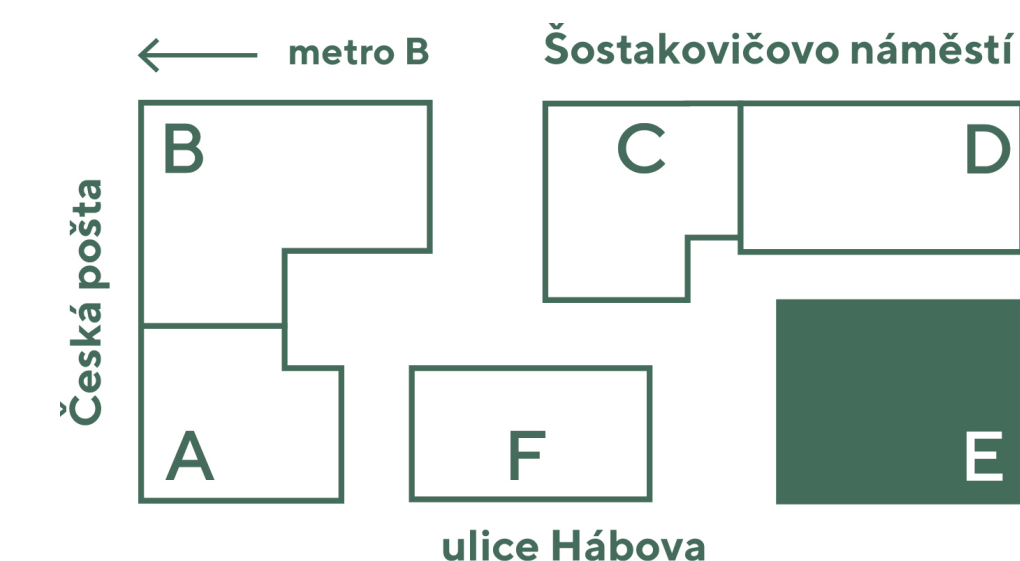

umístění v budově



umístění na patře

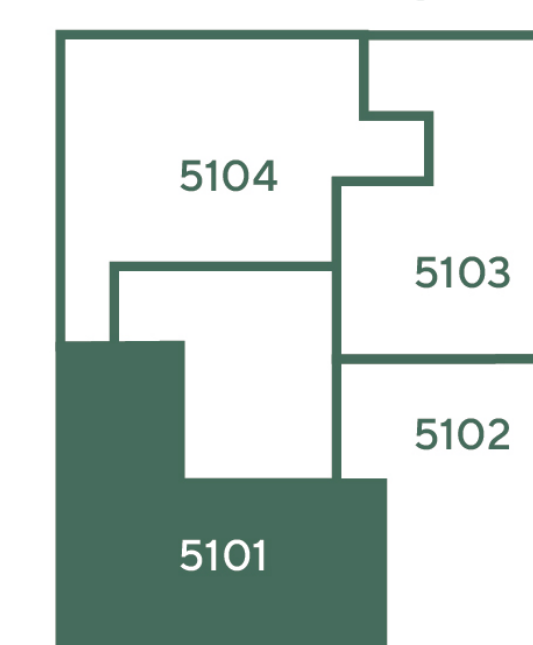

přehled ploch

číslo		rozloha (v m ²)
5101.1	Pokoj s kuchyňským koutem	26,10
5101.2	Pokoj	12,70
5101.3	Koupelna + WC	4,00
5101.4	WC	2,10
5101.5	Chodba	5,90
obytná plocha jednotky		50,80
5101.X	Svislé konstrukce	5,30
podlahová plocha jednotky		56,10
příslušenství		
5101.6	Terasa	19,40
108	Parkovací stání	15,40
60330	Sklep	5,00

energetický štítek B - velmi úsporná

Kuchyňská linka, elektrické spotřebiče ani nábytek nejsou součástí ceny bytu. Rozmístění nábytku je pouze ilustrativní. Výměry jednotlivých místností jsou převzaty z projektové dokumentace. Veškeré informace a údaje včetně vizualizací uvedené na této kartě jsou pouze informativní povahy. Vizualizace, grafické zobrazení a obsahové popisy netvoří přesnou předlohu realizace stavby projektu nebo bytů a představují pouze orientační zobrazení, které může v budoucnu podléhat změnám. Závazným podkladem realizace je považována výhradně smluvní dokumentace.

Trigema a.s., Explora Business Centre, Bucharova 2641/14, 158 00 Praha 5,
800 340 350, prodej@trigema.cz, www.trigema.cz

verze 2024100

paprsek.trigema.cz

 trigema