

Paprsek


byt 2+KK

52,00 m²

7.NP - J



2075

umístění v projektu

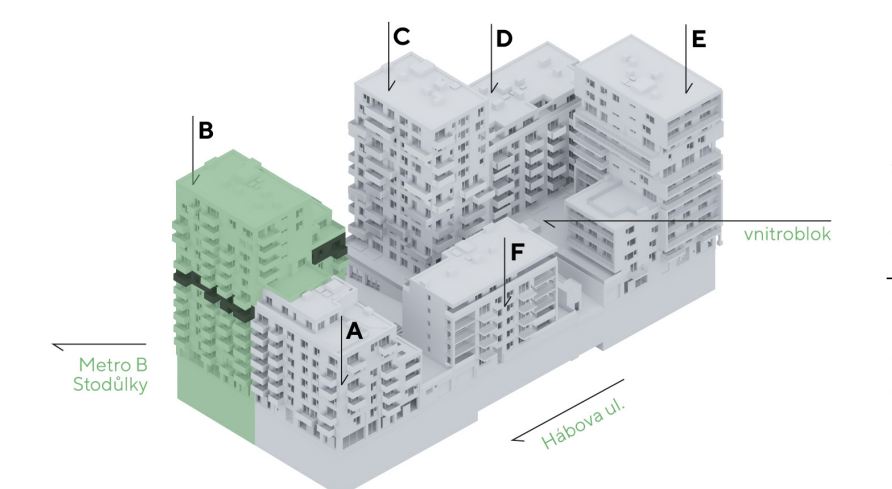

umístění v budově

umístění na patře

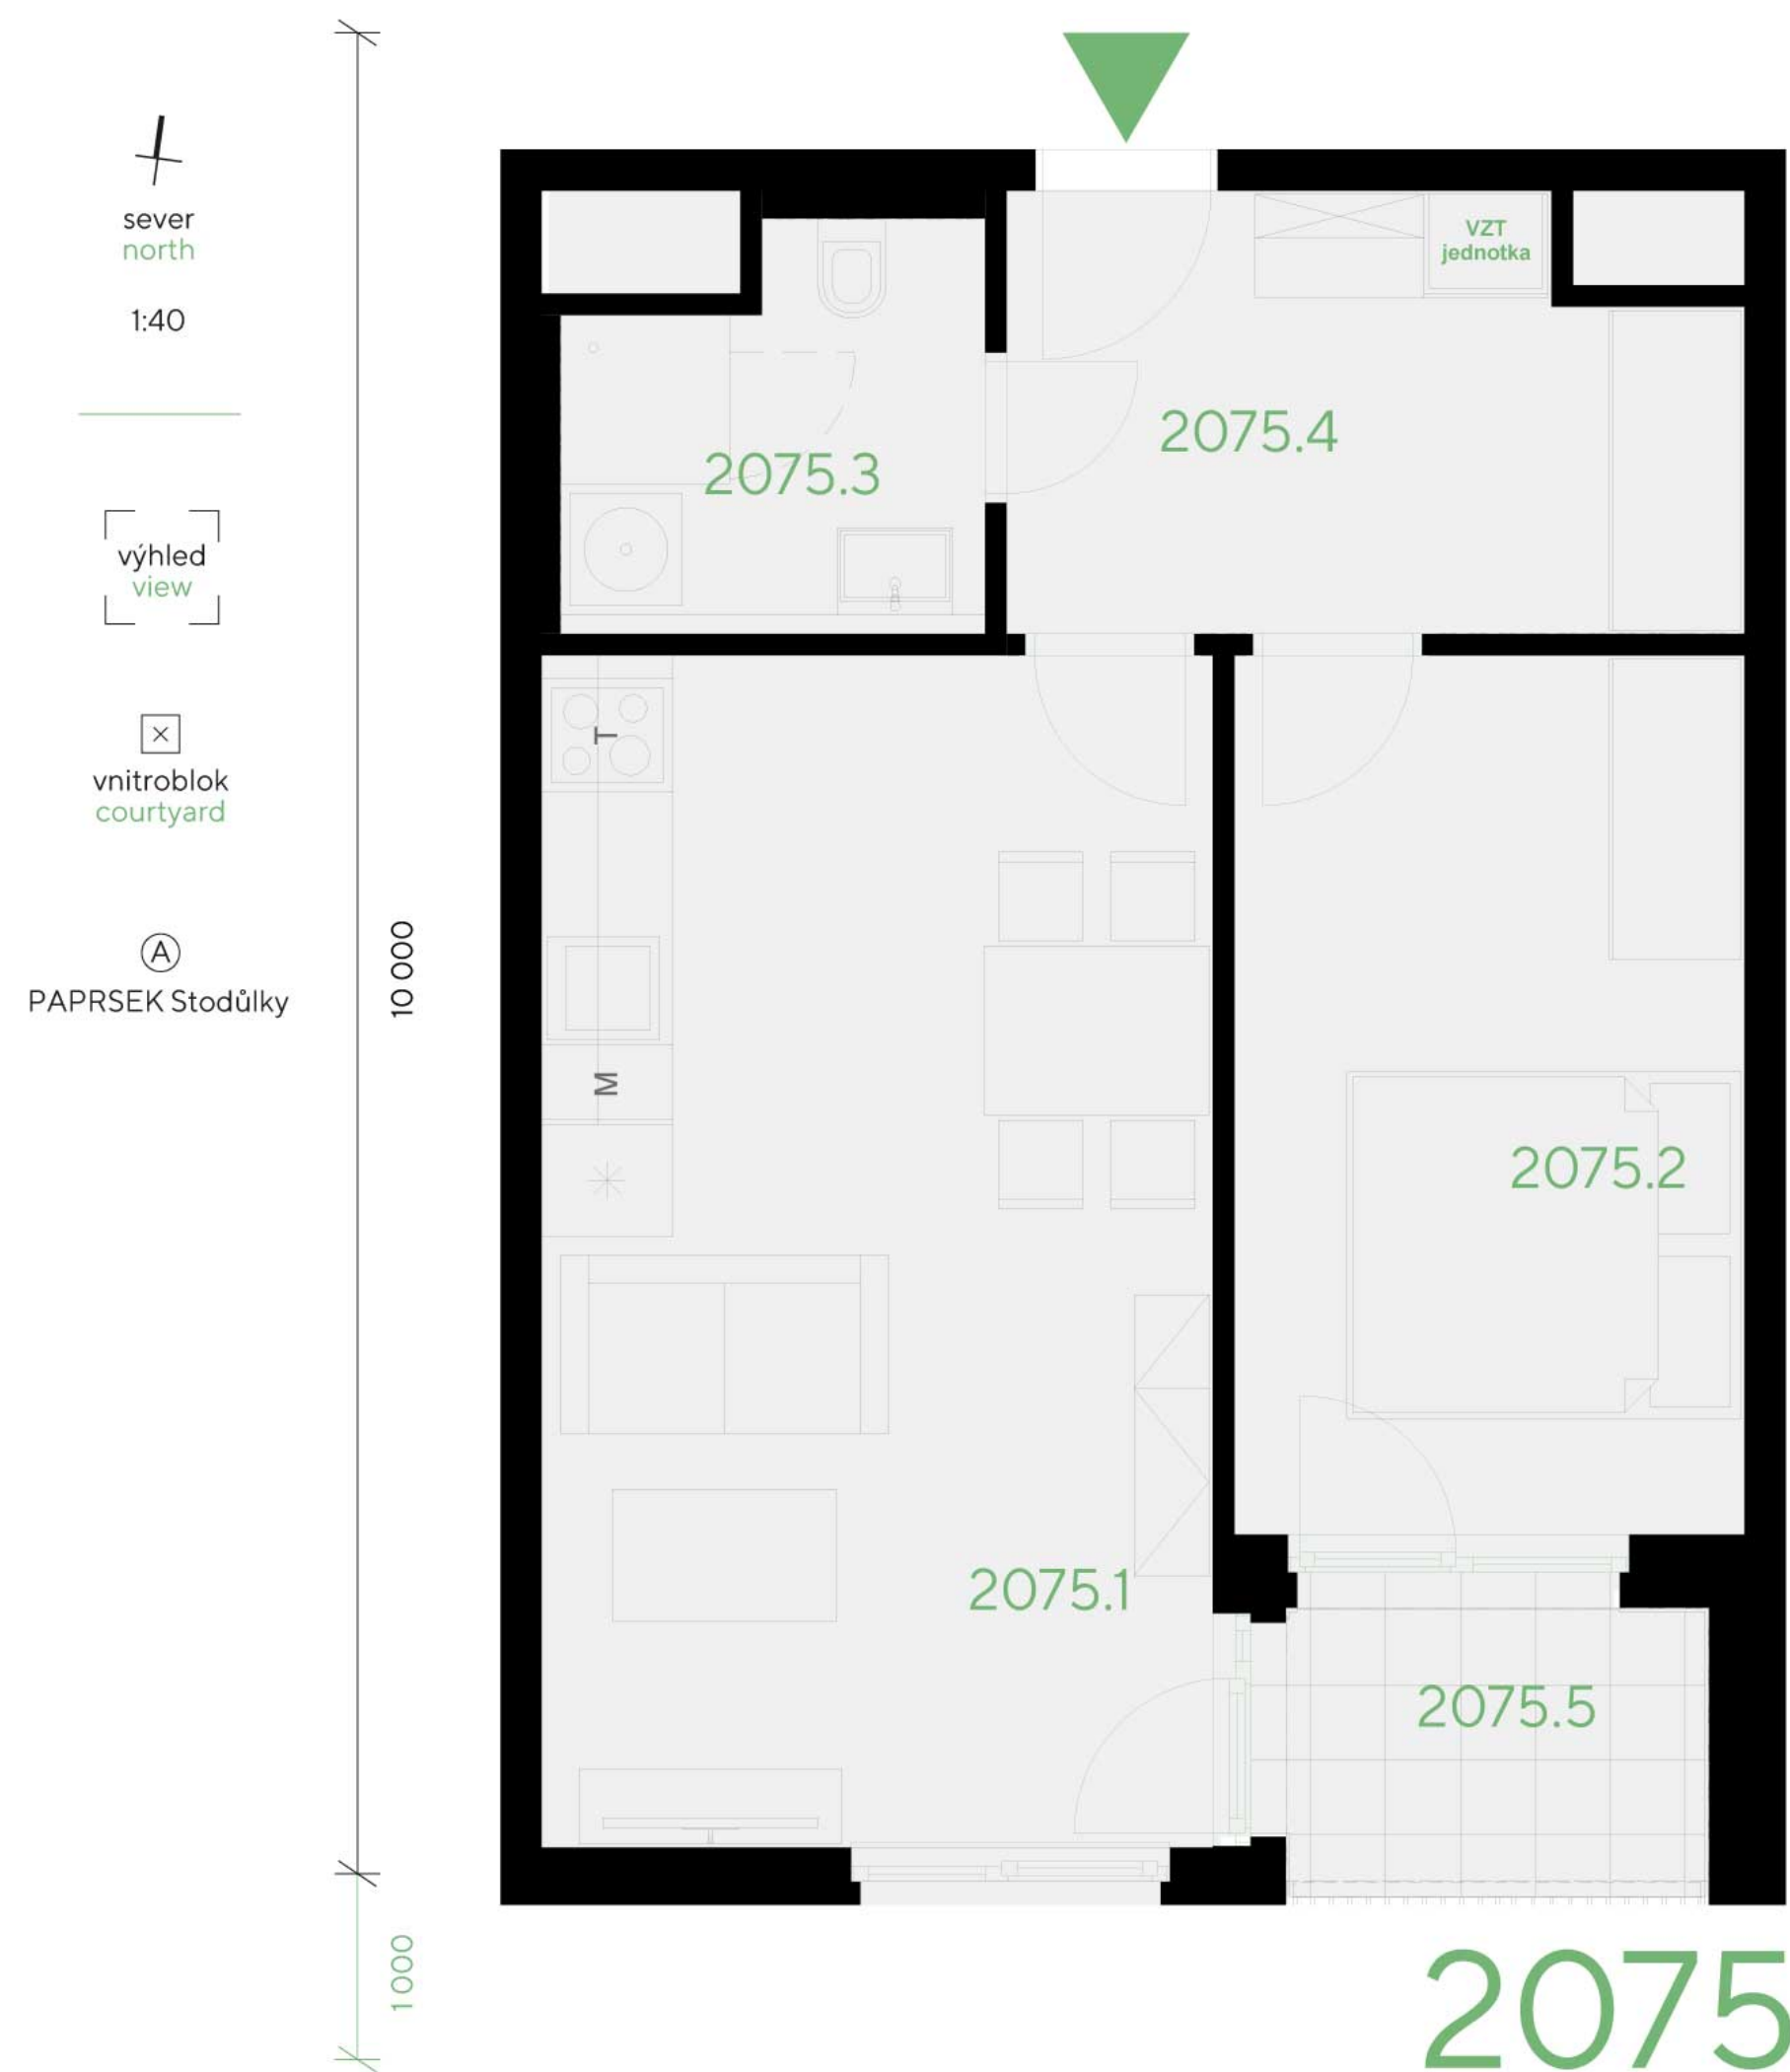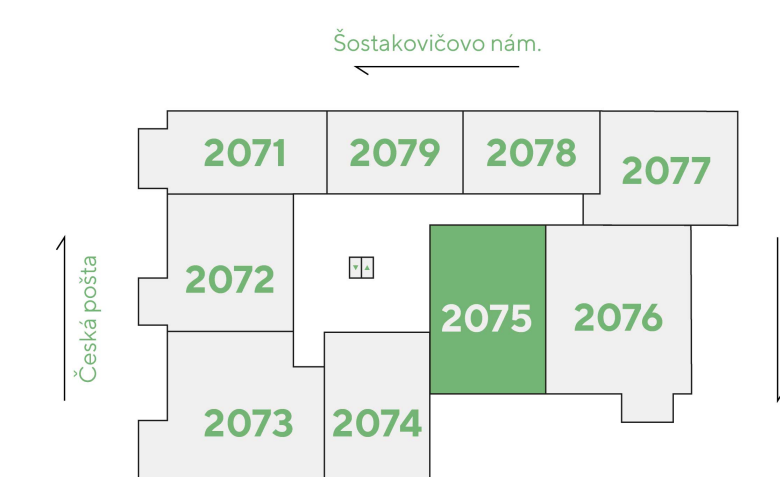

přehled ploch

číslo		rozloha (v m ²)
2075.1	Pokoj s kuchyňským koutem	22,30
2075.2	Pokoj	12,50
2075.3	Koupelna + WC	4,40
2075.4	Chodba	8,50
obytná plocha jednotky		47,70

2075.X	Svislé konstrukce	4,30
podlahová plocha jednotky		52,00

příslušenství

2075.5	Lodžie	3,60
20104	Sklep	5,00

energetický štítek B - velmi úsporná

Kuchyňská linka, elektrické spotřebiče ani nábytek nejsou součástí ceny bytu. Rozmístění nábytku je pouze ilustrativní. Výměry jednotlivých místností jsou převzaty z projektové dokumentace. Veškeré informace a údaje včetně vizualizací uvedené na této kartě jsou pouze informativní povahy. Vizualizace, grafické zobrazení a obsahové popisy netvoří přesnou předlohu realizace stavby projektu nebo bytů a představují pouze orientační zobrazení, které může v budoucnu podléhat změnám. Závazným podkladem realizace je považována výhradně smluvní dokumentace.

Trigema a.s., Explora Business Centre, Bucharova 2641/14, 158 00 Praha 5,
800 340 350, prodej@trigema.cz, www.trigema.cz

verze 2024092

paprsek.trigema.cz

 trigema