


# Paprsek

byt 2+KK


59,50 m<sup>2</sup>

1.NP - SJ

# 6011

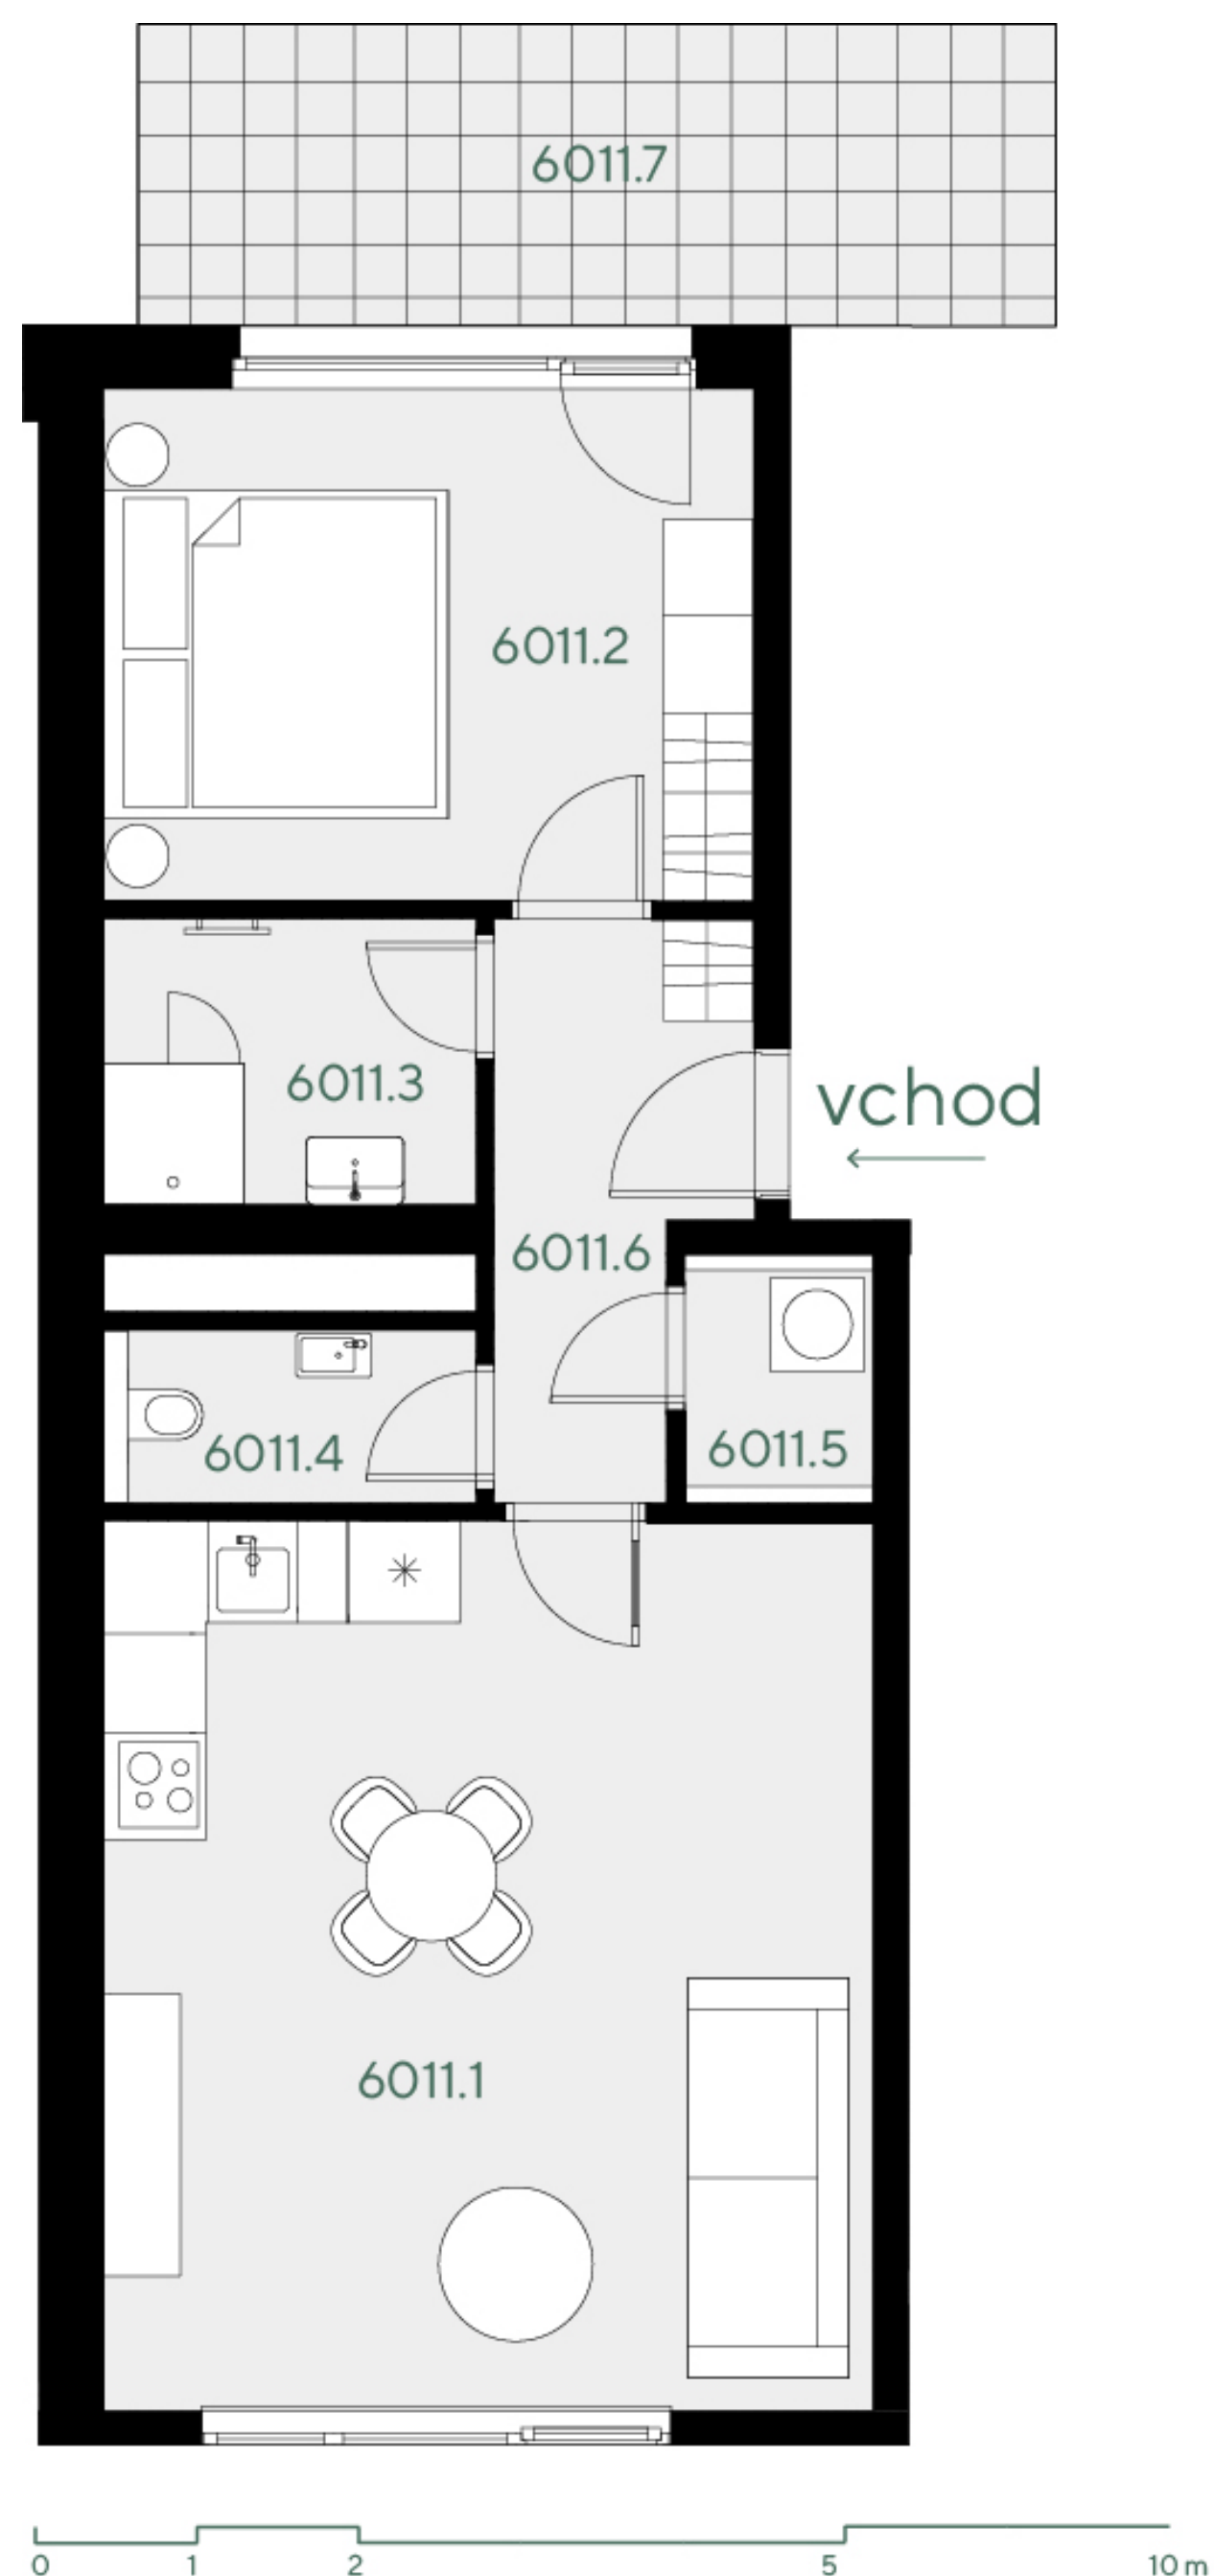

## umístění v projektu

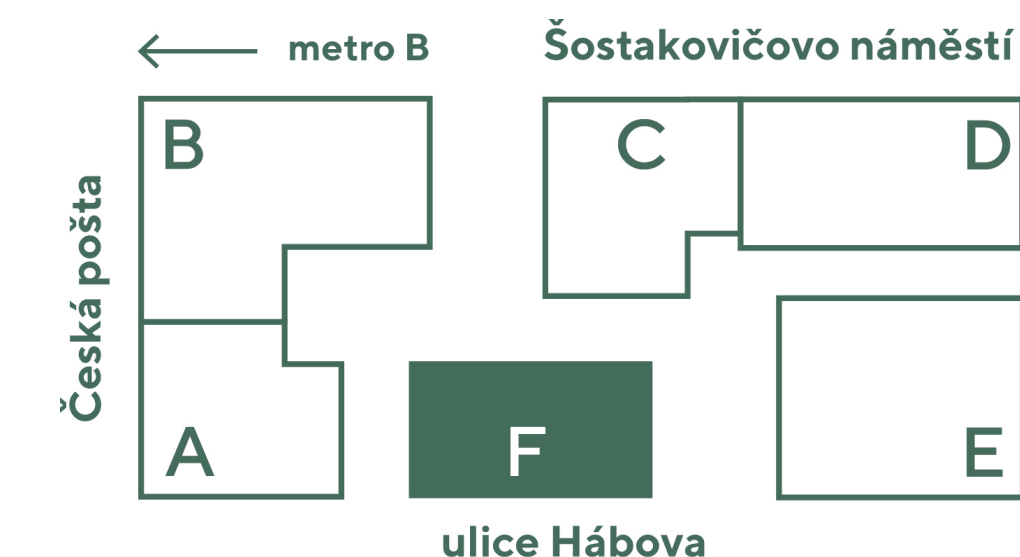

## umístění v budově



## umístění na patře



## přehled ploch

číslo		rozloha (v m <sup>2</sup> )
6011.1	Pokoj s kuchyňským koutem	27,80
6011.2	Pokoj	13,50
6011.3	Koupelna	4,20
6011.4	WC	2,50
6011.5	Komora	1,60
6011.6	Chodba	5,10
<b>obytná plocha jednotky</b>		<b>54,70</b>
6011.X	Svislé konstrukce	4,80
<b>podlahová plocha jednotky</b>		<b>59,50</b>
<b>příslušenství</b>		
6011.7	Terasa	16,90
198	Parkovací stání	19,50
60307	Sklep	2,30

energetický štítek B - velmi úsporná

Kuchyňská linka, elektrické spotřebiče ani nábytek nejsou součástí ceny bytu. Rozmístění nábytku je pouze ilustrativní. Výměry jednotlivých místností jsou převzaty z projektové dokumentace. Veškeré informace a údaje včetně vizualizací uvedené na této kartě jsou pouze informativní povahy. Vizualizace, grafické zobrazení a obsahové popisy netvoří přesnou předlohu realizace stavby projektu nebo bytů a představují pouze orientační zobrazení, které může v budoucnu podléhat změnám. Závazným podkladem realizace je považována výhradně smluvní dokumentace.

Trigema a.s., Explora Business Centre, Bucharova 2641/14, 158 00 Praha 5,  
800 340 350, prodej@trigema.cz, www.trigema.cz

verze 2024100

paprsek.trigema.cz