


Paprsek

byt 2+KK


56,30 m²

2.NP - J

1024

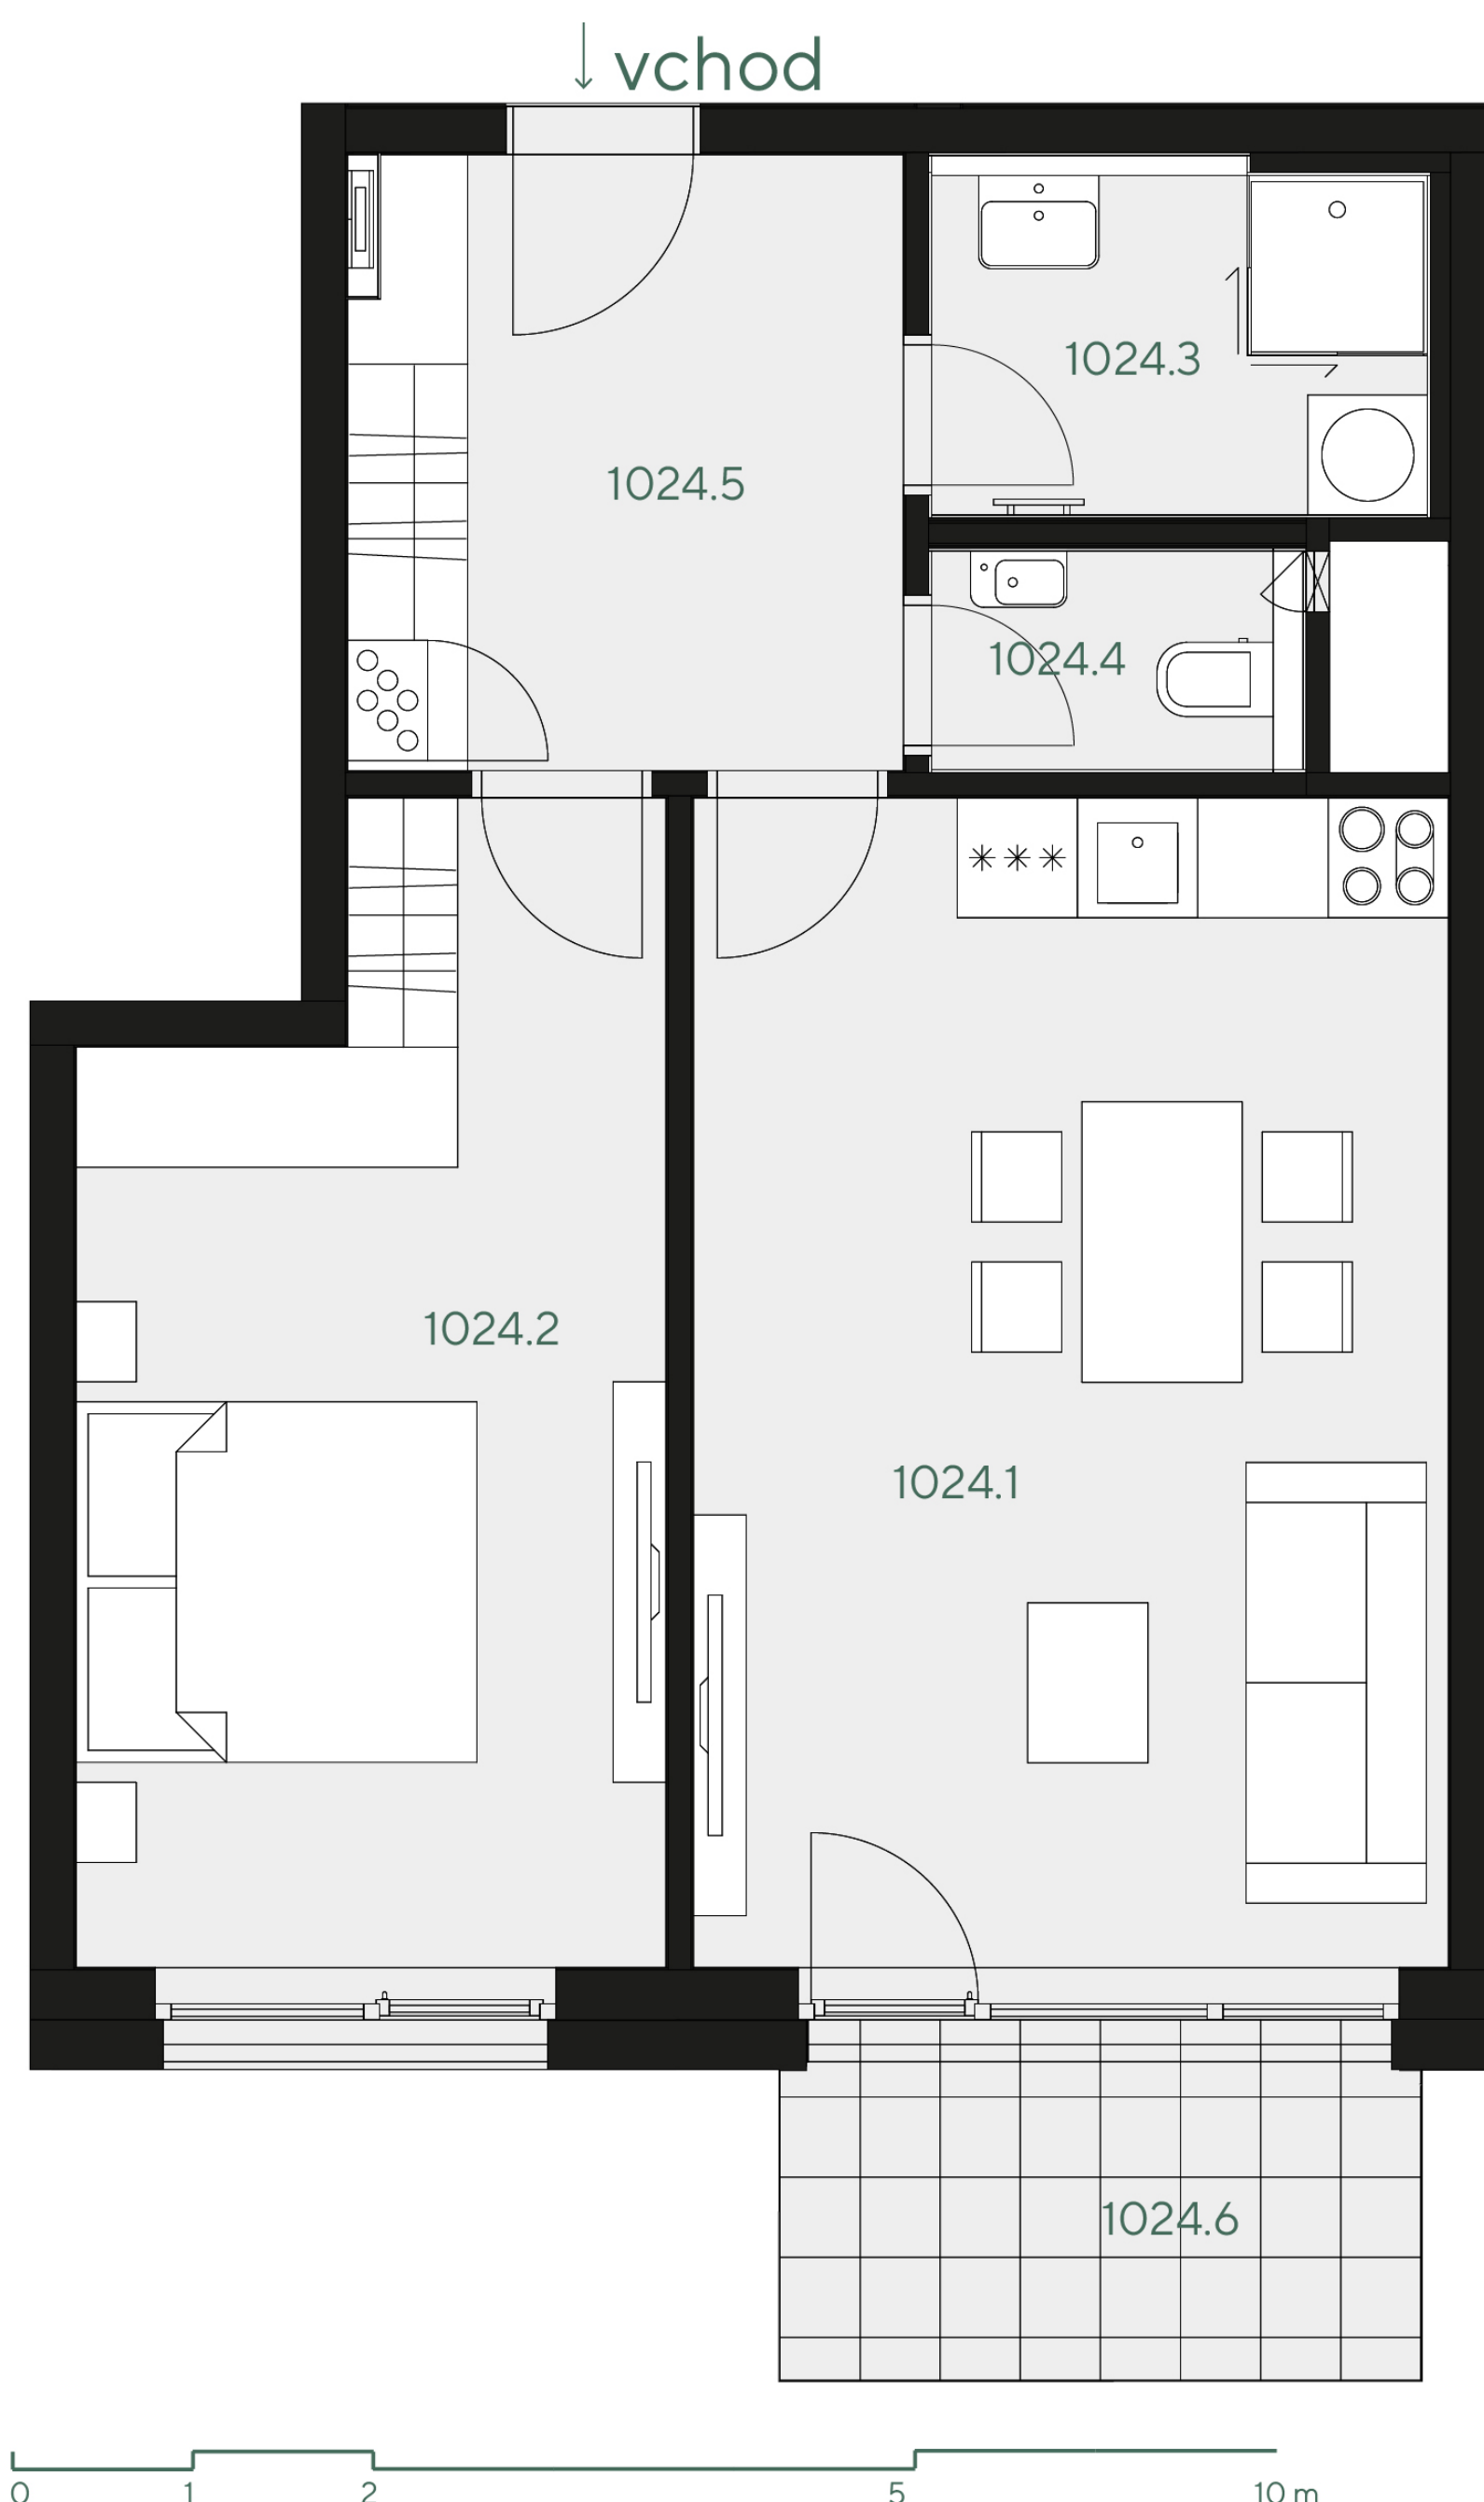

umístění v projektu

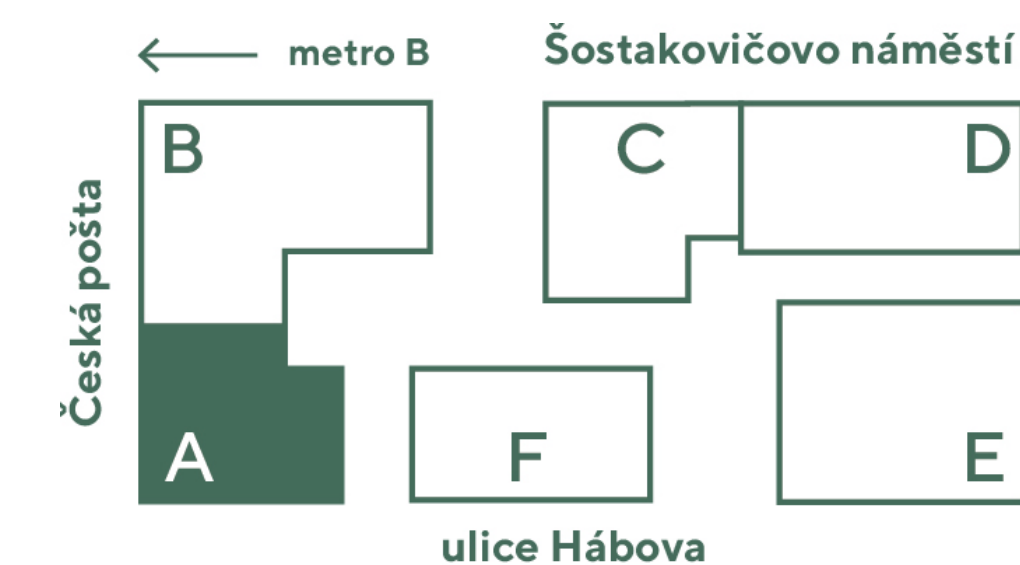

umístění v budově



umístění na patře



přehled ploch

číslo		rozloha (v m ²)
1024.1	Pokoj s kuchyňským koutem	22,00
1024.2	Pokoj	15,50
1024.3	Koupelna	4,20
1024.4	WC	1,90
1024.5	Chodba	8,40
obytná plocha jednotky		52,00
1024.X	Svislé konstrukce	4,30
podlahová plocha jednotky		56,30
příslušenství		
1024.6	Balkón	5,10
294	Parkovací stání	12,50
10310	Sklep	4,00

energetický štítek B - velmi úsporná

Kuchyňská linka, elektrické spotřebiče ani nábytek nejsou součástí ceny bytu. Rozmístění nábytku je pouze ilustrativní. Výměry jednotlivých místností jsou převzaty z projektové dokumentace. Veškeré informace a údaje včetně vizualizací uvedené na této kartě jsou pouze informativní povahy. Vizualizace, grafické zobrazení a obsahové popisy netvoří přesnou předlohu realizace stavby projektu nebo bytů a představují pouze orientační zobrazení, které může v budoucnu podléhat změnám. Za závazný podklad pro realizaci stavby se považuje projektová dokumentace a smluvní dokumentace.

Trigema a.s., Explora Business Centre, Bucharova 2641/14, 158 00 Praha 5,
800 340 350, prodej@trigema.cz, www.trigema.cz

verze 20250213

paprsek.trigema.cz

 trigema