

# Paprsek


byt 2+KK

56,40 m<sup>2</sup>

12.N - SV

# 5123

## umístění v projektu

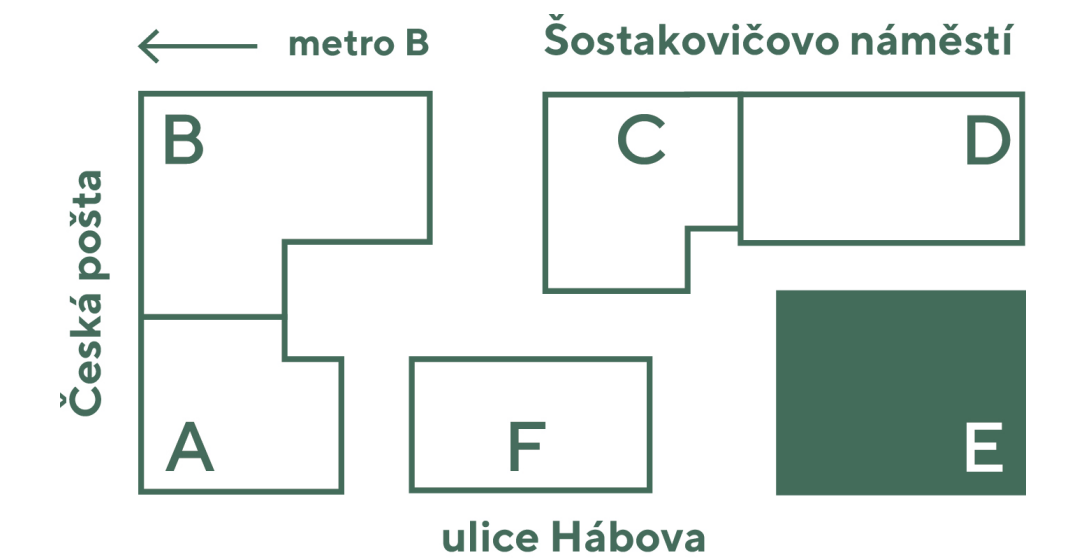

## umístění v budově



## umístění na patře



## přehled ploch


číslo		rozloha (v m <sup>2</sup> )
5123.1	Pokoj s kuchyňským koutem	27,50
5123.2	Pokoj	13,40
5123.3	Koupelna + WC	4,00
5123.4	WC	2,50
5123.5	Chodba	4,30
<b>obytná plocha jednotky</b>		<b>51,70</b>

5123.X	Svislé konstrukce	4,70
<b>podlahová plocha jednotky</b>		<b>56,40</b>

## příslušenství

5123.6	Lodžie	7,40
100	Parkovací stání	12,50
60336	Sklep	2,20

energetický štítek B - velmi úsporná

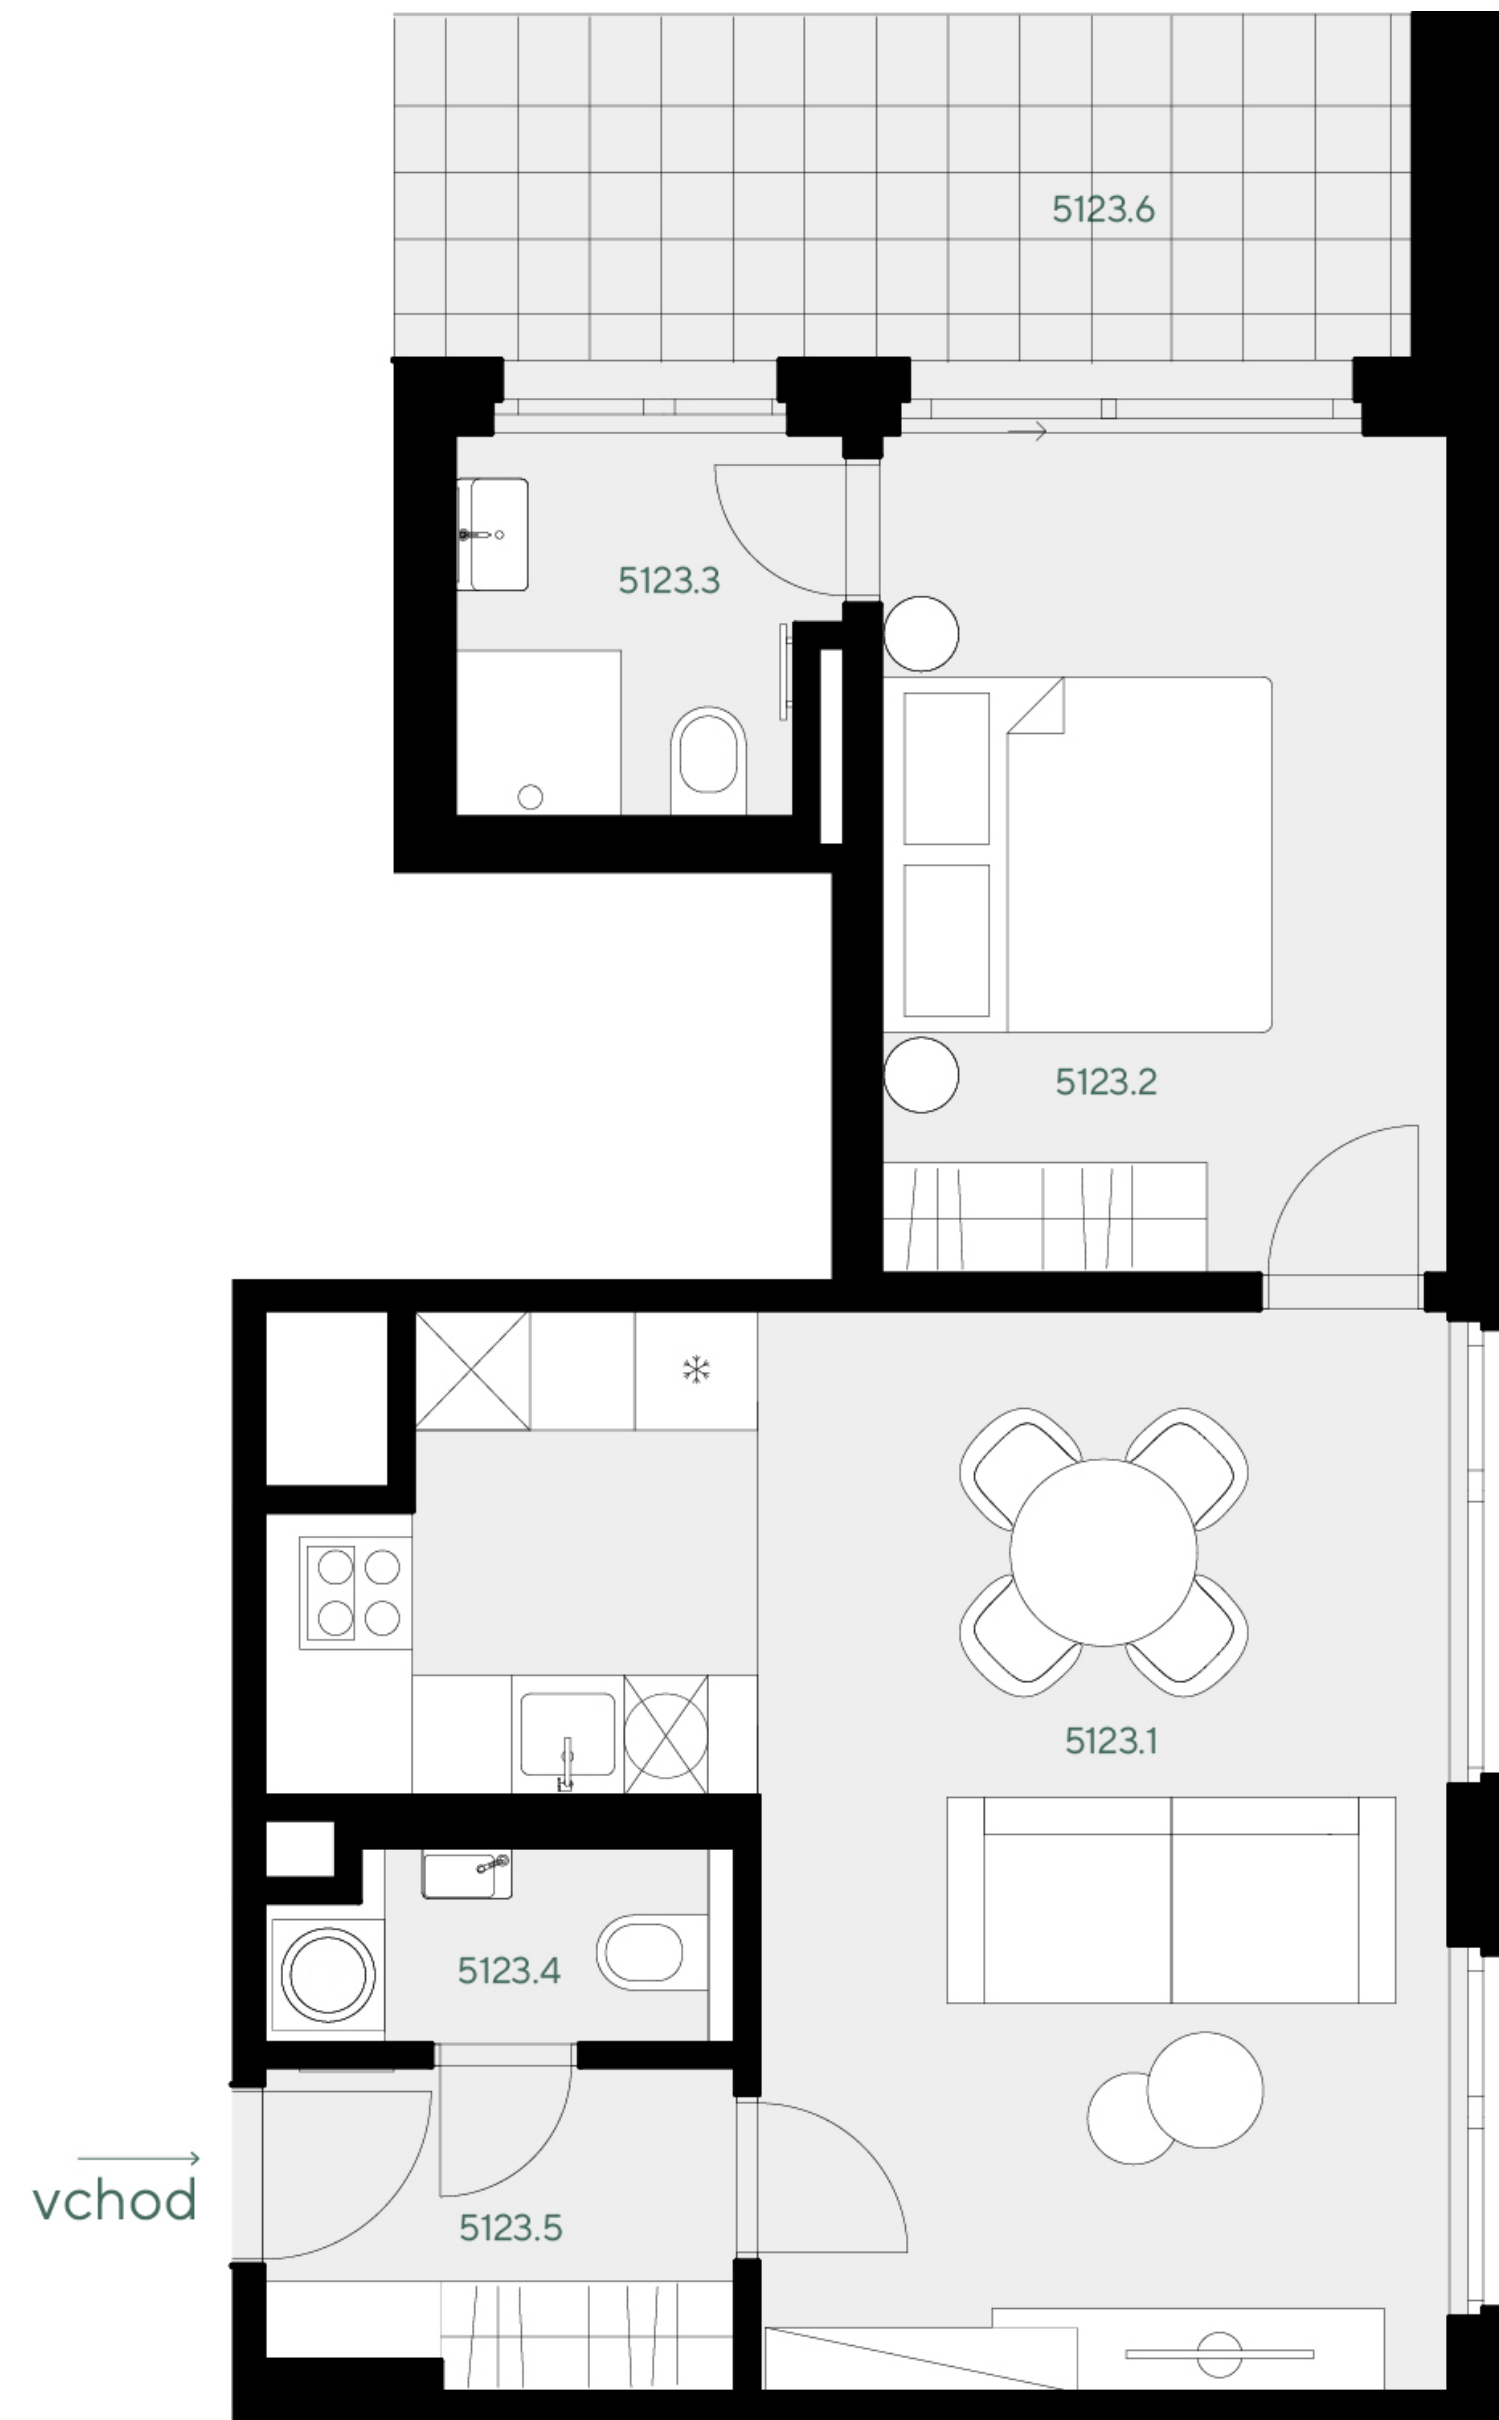

Kuchyňská linka, elektrické spotřebiče ani nábytek nejsou součástí ceny bytu. Rozmístění nábytku je pouze ilustrativní. Výměry jednotlivých místností jsou převzaty z projektové dokumentace. Veškeré informace a údaje včetně vizualizací uvedené na této kartě jsou pouze informativní povahy. Vizualizace, grafické zobrazení a obsahové popisy netvoří přesnou předlohu realizace stavby projektu nebo bytů a představují pouze orientační zobrazení, které může v budoucnu podléhat změnám. Závazným podkladem realizace je považována výhradně smluvní dokumentace.

Trigema a.s., Explora Business Centre, Bucharova 2641/14, 158 00 Praha 5,  
800 340 350, prodej@trigema.cz, www.trigema.cz

verze 2024100

paprsek.trigema.cz

 trigema