


# Paprsek

byt 2+KK


53,10 m<sup>2</sup>

4.NP - J

# 6042

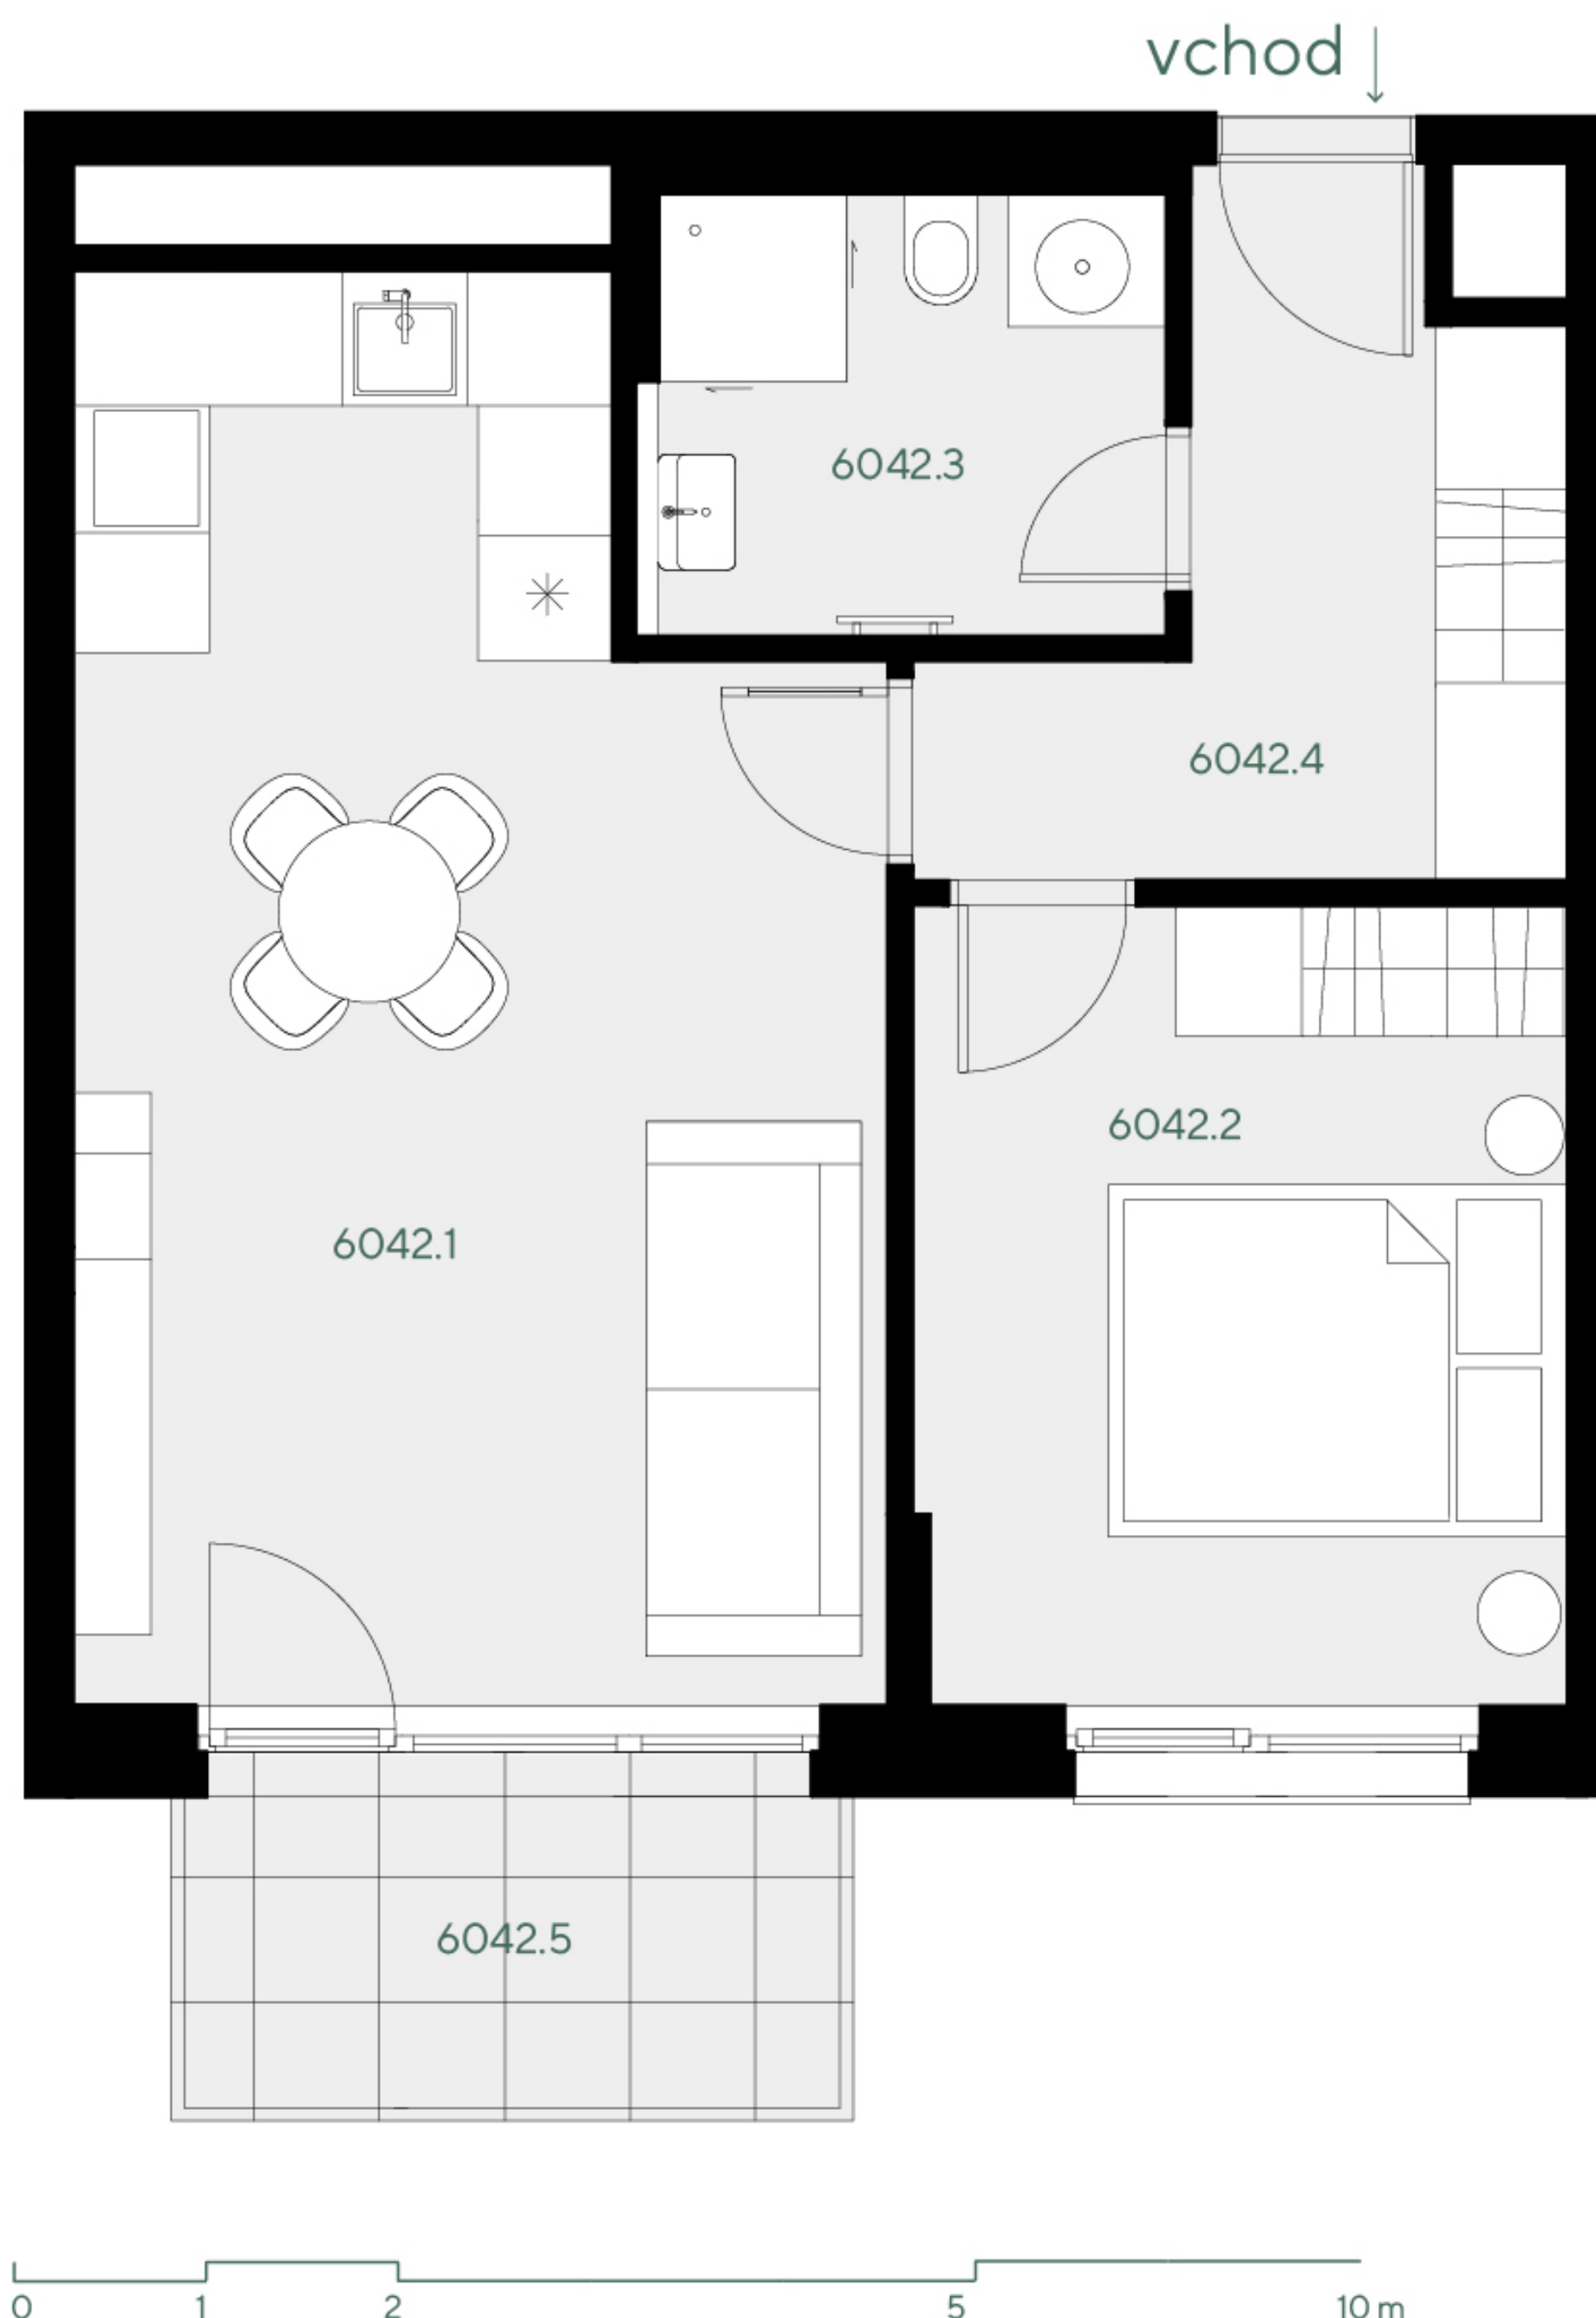

## umístění v projektu

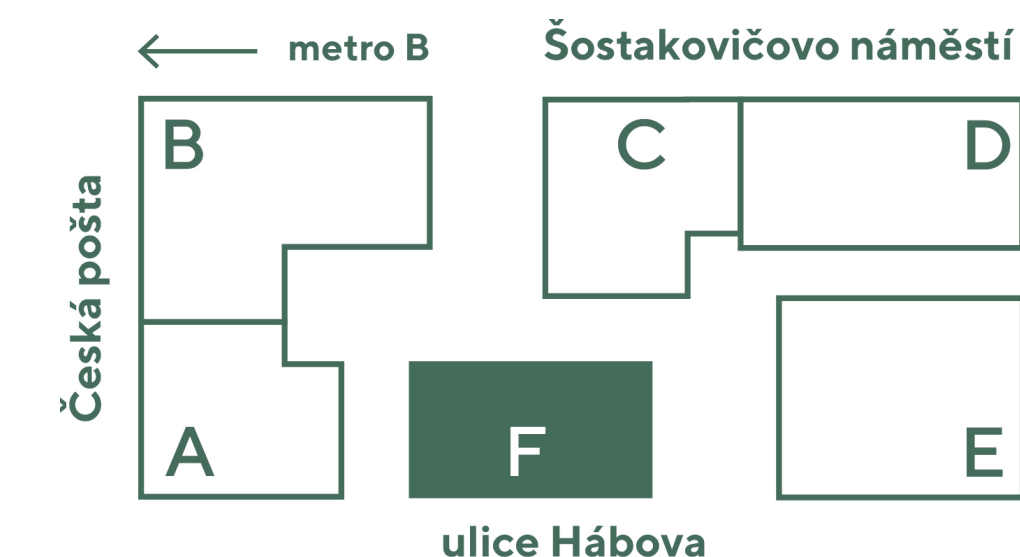

## umístění v budově



## umístění na patře



## přehled ploch

číslo		rozloha (v m <sup>2</sup> )
6042.1	Pokoj s kuchyňským koutem	24,20
6042.2	Pokoj	11,90
6042.3	Koupelna + WC	5,10
6042.4	Chodba	6,90
<b>obytná plocha jednotky</b>		<b>48,10</b>

6042.X	Svislé konstrukce	5,00
<b>podlahová plocha jednotky</b>		<b>53,10</b>

## příslušenství

6042.5	Balkón	5,40
205	Parkovací stání	15,50
60314	Sklep	2,30

energetický štítek B - velmi úsporná

Kuchyňská linka, elektrické spotřebiče ani nábytek nejsou součástí ceny bytu. Rozmístění nábytku je pouze ilustrativní. Výměry jednotlivých místností jsou převzaty z projektové dokumentace. Veškeré informace a údaje včetně vizualizací uvedené na této kartě jsou pouze informativní povahy. Vizualizace, grafické zobrazení a obsahové popisy netvoří přesnou předlohu realizace stavby projektu nebo bytů a představují pouze orientační zobrazení, které může v budoucnu podléhat změnám. Závazným podkladem realizace je považována výhradně smluvní dokumentace.

Trigema a.s., Explora Business Centre, Bucharova 2641/14, 158 00 Praha 5,  
800 340 350, prodej@trigema.cz, www.trigema.cz

verze 2024100

paprsek.trigema.cz