


Paprsek

byt 2+KK


48,90 m²

9.NP - Z

2092

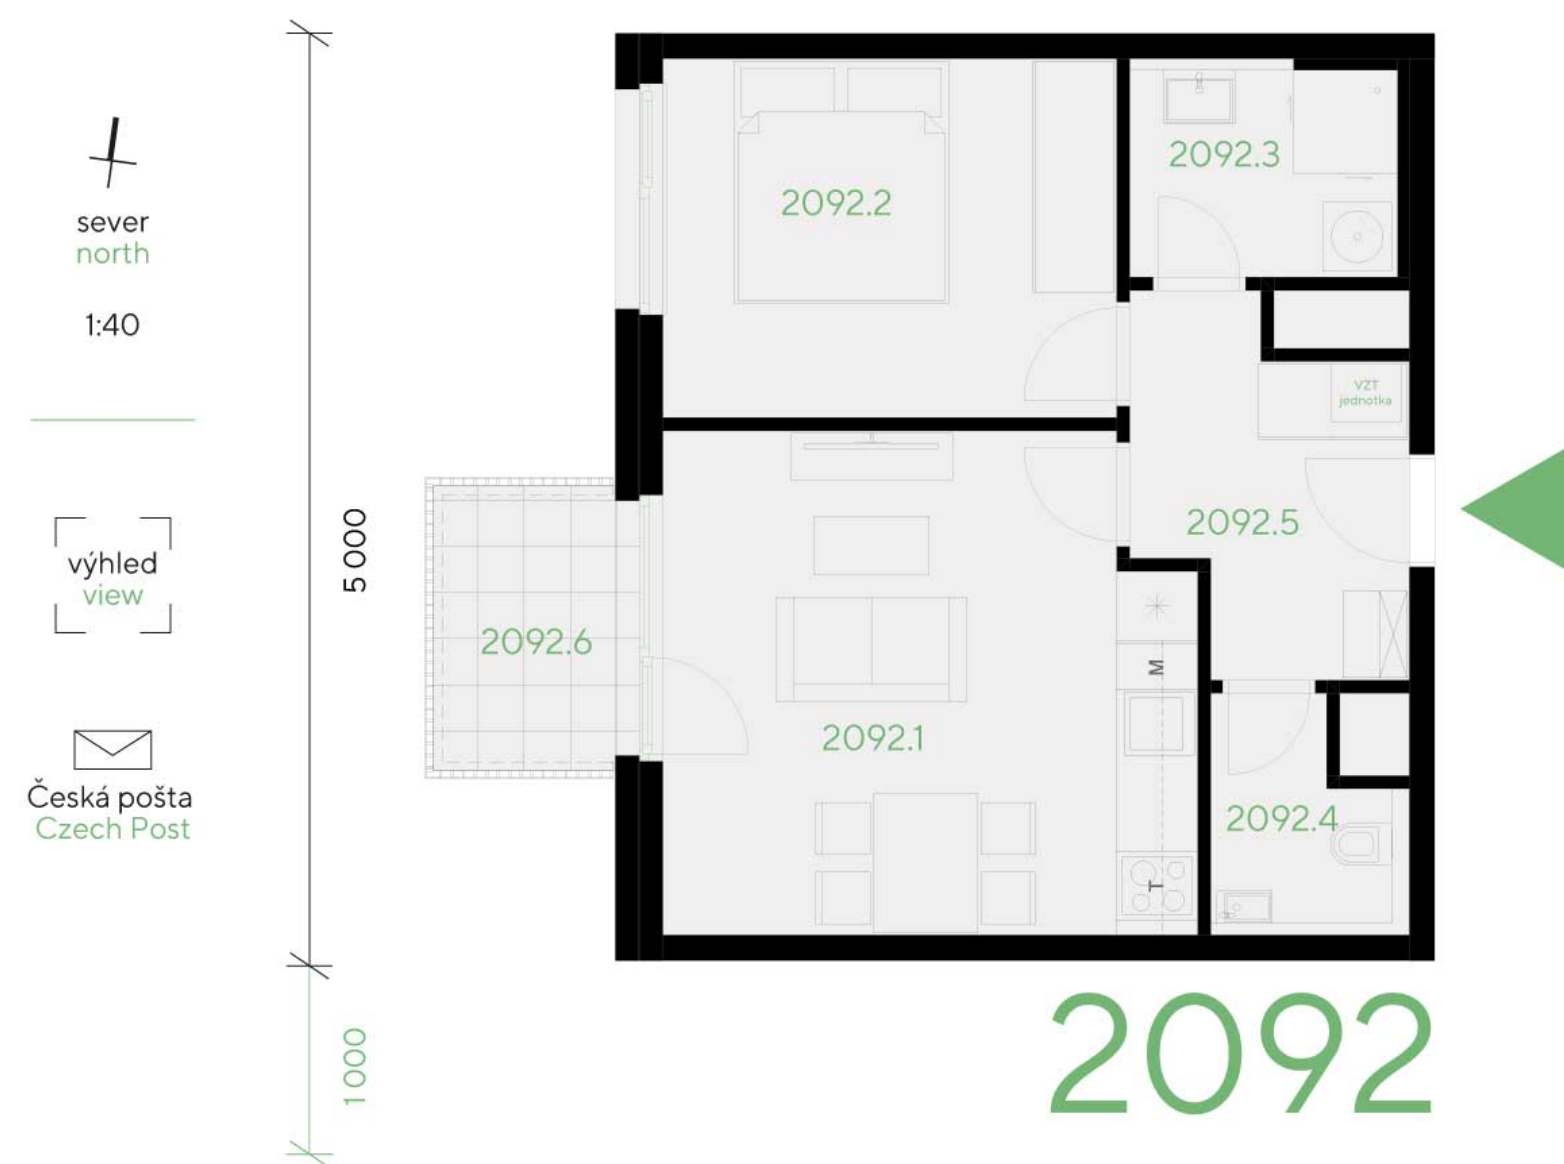


umístění v projektu

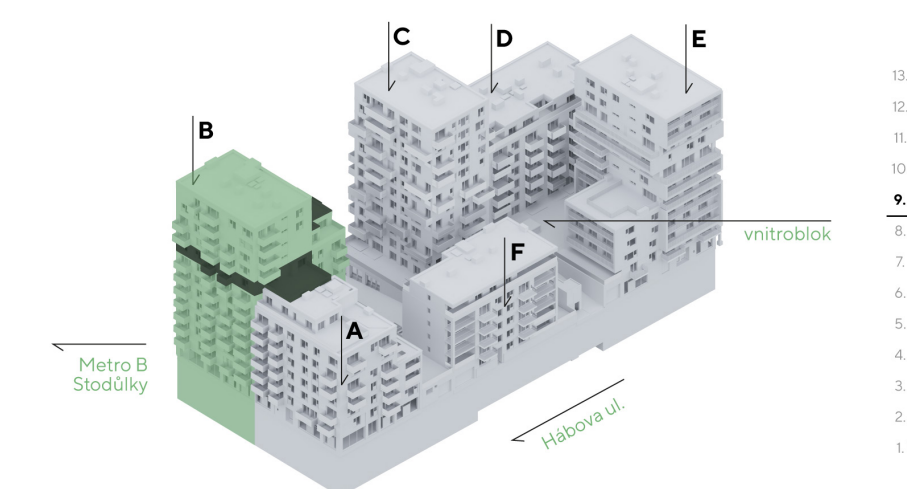

umístění v budově

umístění na patře

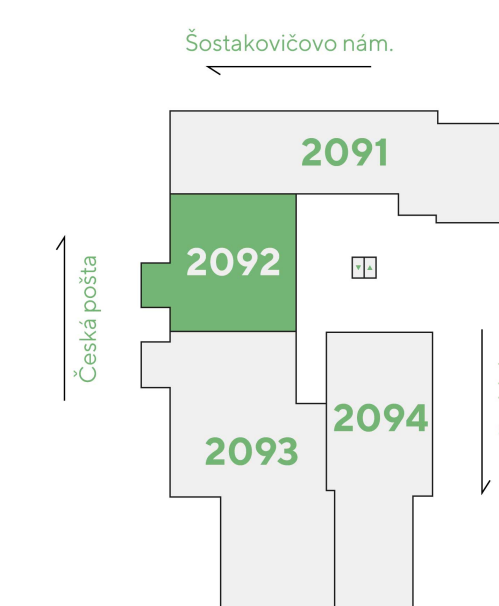

přehled ploch

číslo		rozloha (v m ²)
2092.1	Pokoj s kuchyňským koutem	18,90
2092.2	Pokoj	12,00
2092.3	Koupelna	4,20
2092.4	WC	2,90
2092.5	Chodba	6,50
obytná plocha jednotky		44,50
2092.X	Svislé konstrukce	4,40
podlahová plocha jednotky		48,90
příslušenství		
2092.6	Balkón	3,90
20202	Sklep	4,70

energetický štítek B - velmi úsporná

Kuchyňská linka, elektrické spotřebiče ani nábytek nejsou součástí ceny bytu. Rozmístění nábytku je pouze ilustrativní. Výměry jednotlivých místností jsou převzaty z projektové dokumentace. Veškeré informace a údaje včetně vizualizací uvedené na této kartě jsou pouze informativní povahy. Vizualizace, grafické zobrazení a obsahové popisy netvoří přesnou předlohu realizace stavby projektu nebo bytů a představují pouze orientační zobrazení, které může v budoucnu podléhat změnám. Závazným podkladem realizace je považována výhradně smluvní dokumentace.

Trigema a.s., Explora Business Centre, Bucharova 2641/14, 158 00 Praha 5,
800 340 350, prodej@trigema.cz, www.trigema.cz

verze 2024092

paprsek.trigema.cz