


# Paprsek

byt 2+KK


59,20 m<sup>2</sup>

9.NP - VZ

# 2091

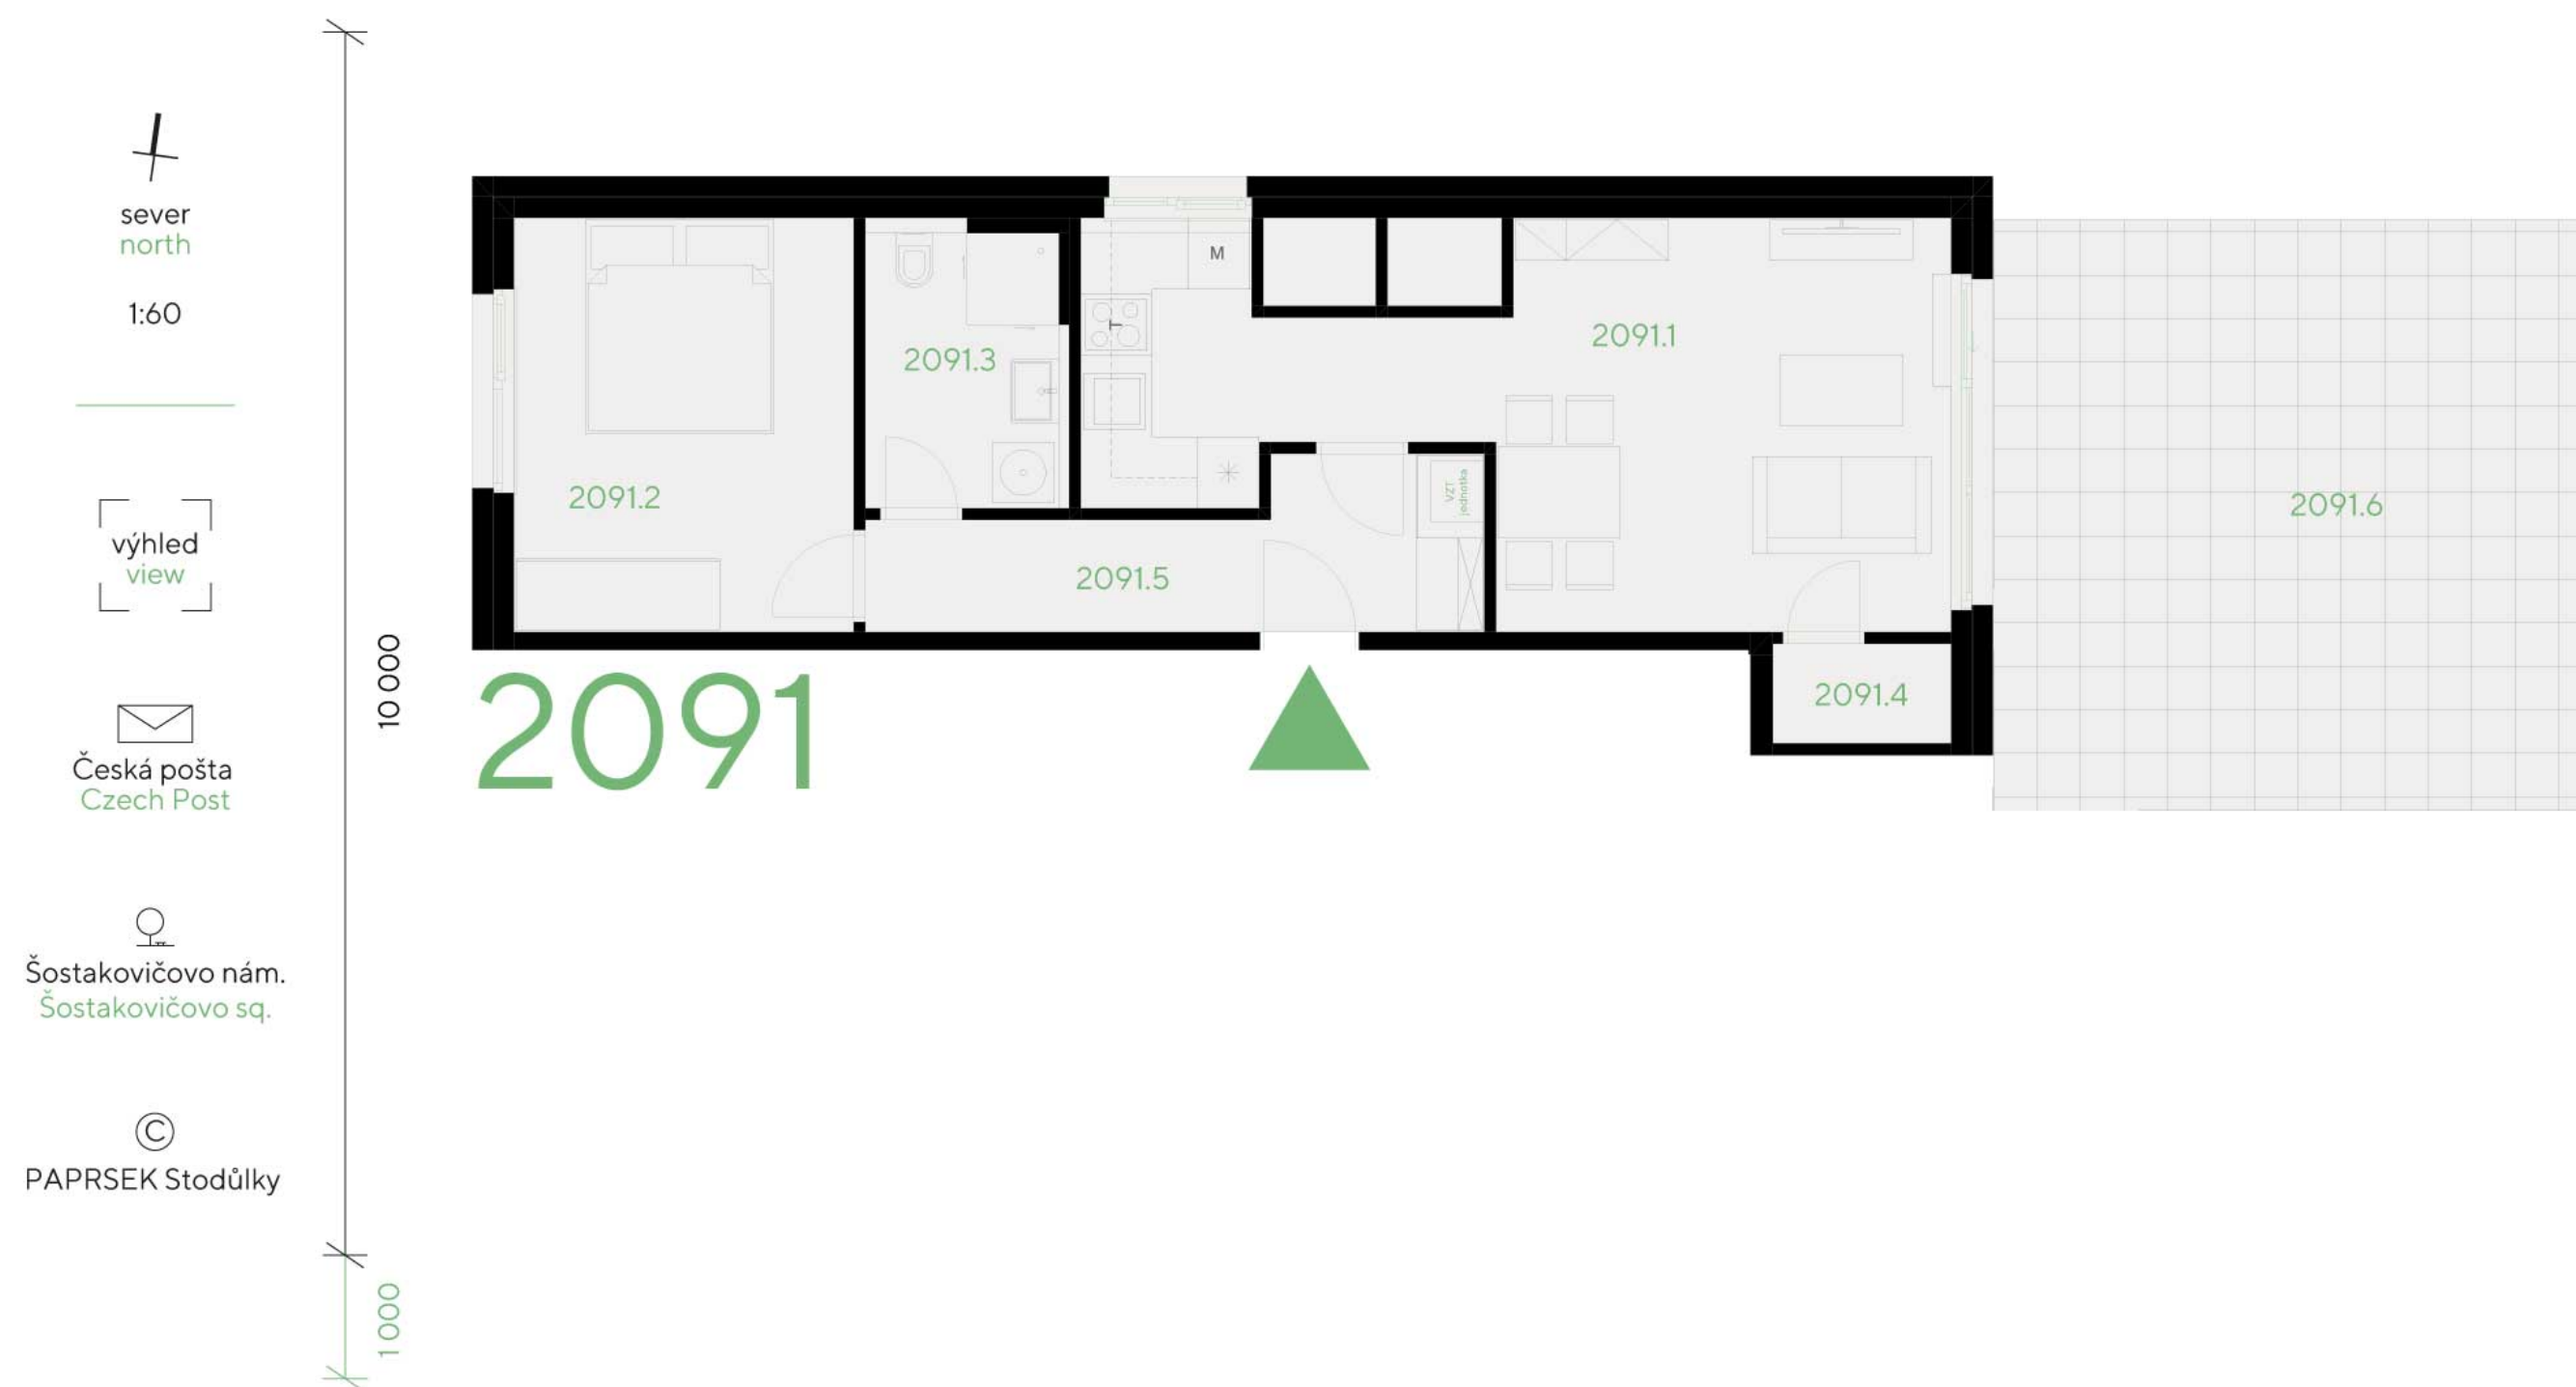


## umístění v projektu

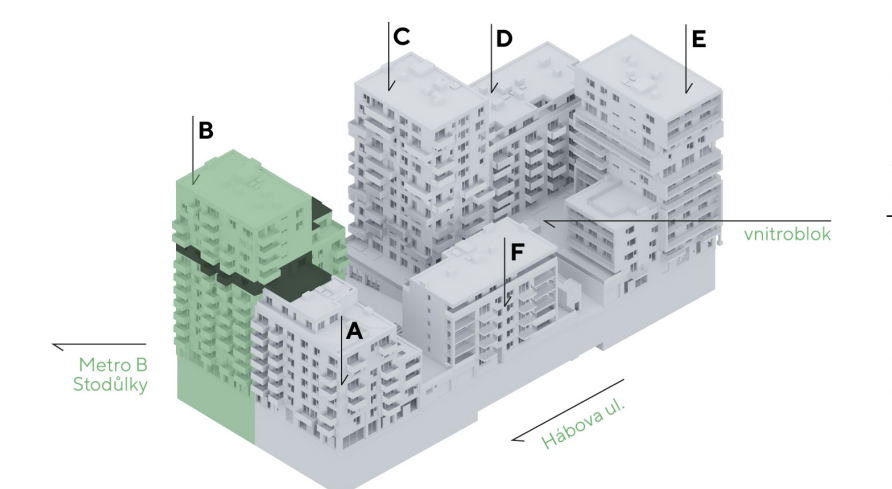

## umístění v budově

## umístění na patře

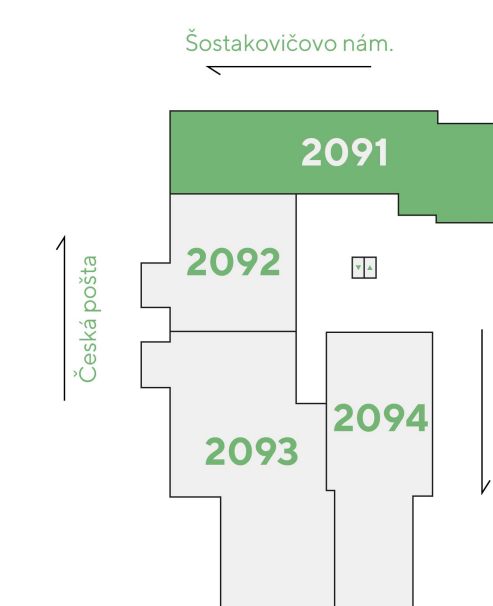

## přehled ploch

číslo		rozloha (v m <sup>2</sup> )
2091.1	Pokoj s kuchyňským koutem	25,40
2091.2	Pokoj	13,40
2091.3	Koupelna + WC	5,40
2091.4	Komora	1,70
2091.5	Chodba	7,90
<b>obytná plocha jednotky</b>		<b>53,80</b>

2091.X	Svislé konstrukce	5,40
<b>podlahová plocha jednotky</b>		<b>59,20</b>

příslušenství		
2091.6	Terasa	29,50
59	Parkovací stání	12,50
10114	Sklep	8,20

energetický štítek B - velmi úsporná

Kuchyňská linka, elektrické spotřebiče ani nábytek nejsou součástí ceny bytu. Rozmístění nábytku je pouze ilustrativní. Výměry jednotlivých místností jsou převzaty z projektové dokumentace. Veškeré informace a údaje včetně vizualizací uvedené na této kartě jsou pouze informativní povahy. Vizualizace, grafické zobrazení a obsahové popisy netvoří přesnou předlohu realizace stavby projektu nebo bytů a představují pouze orientační zobrazení, které může v budoucnu podléhat změnám. Závazným podkladem realizace je považována výhradně smluvní dokumentace.

Trigema a.s., Explora Business Centre, Bucharova 2641/14, 158 00 Praha 5,  
800 340 350, prodej@trigema.cz, www.trigema.cz

verze 2024092

paprsek.trigema.cz

 trigema