

Paprsek


byt 2+KK

47,90 m²

11.N - V


2114

umístění v projektu

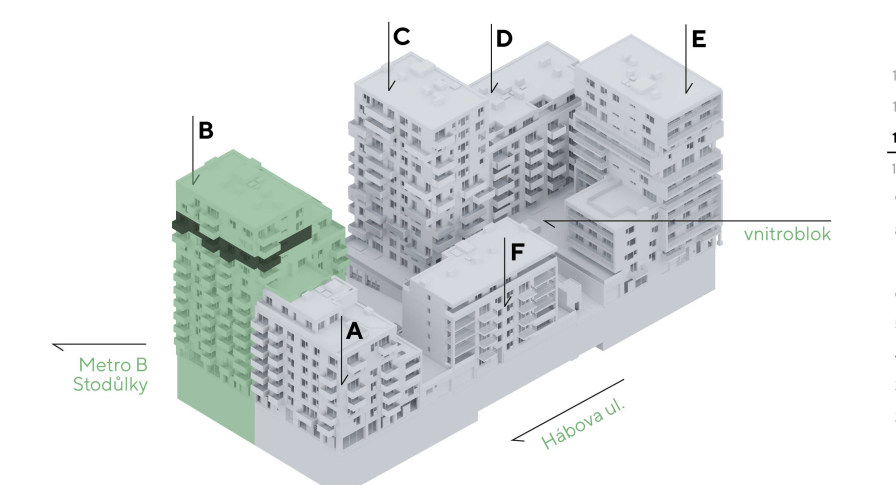

umístění v budově

umístění na patře

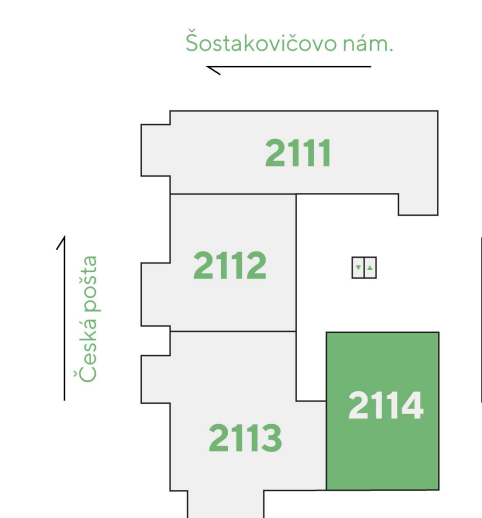

přehled ploch


| číslo | | rozloha (v m ²) |
|-------------------------------|---------------------------|-----------------------------|
| 2114.1 | Pokoj s kuchyňským koutem | 19,40 |
| 2114.2 | Pokoj | 15,00 |
| 2114.3 | Koupelna + WC | 5,40 |
| 2114.4 | Chodba | 4,30 |
| obytná plocha jednotky | | 44,10 |

| | | |
|----------------------------------|-------------------|--------------|
| 2114.X | Svislé konstrukce | 3,80 |
| podlahová plocha jednotky | | 47,90 |

příslušenství

| | | |
|-------|-----------------|-------|
| 176 | Parkovací stání | 12,50 |
| 20222 | Sklep | 7,70 |

energetický štítek B - velmi úsporná

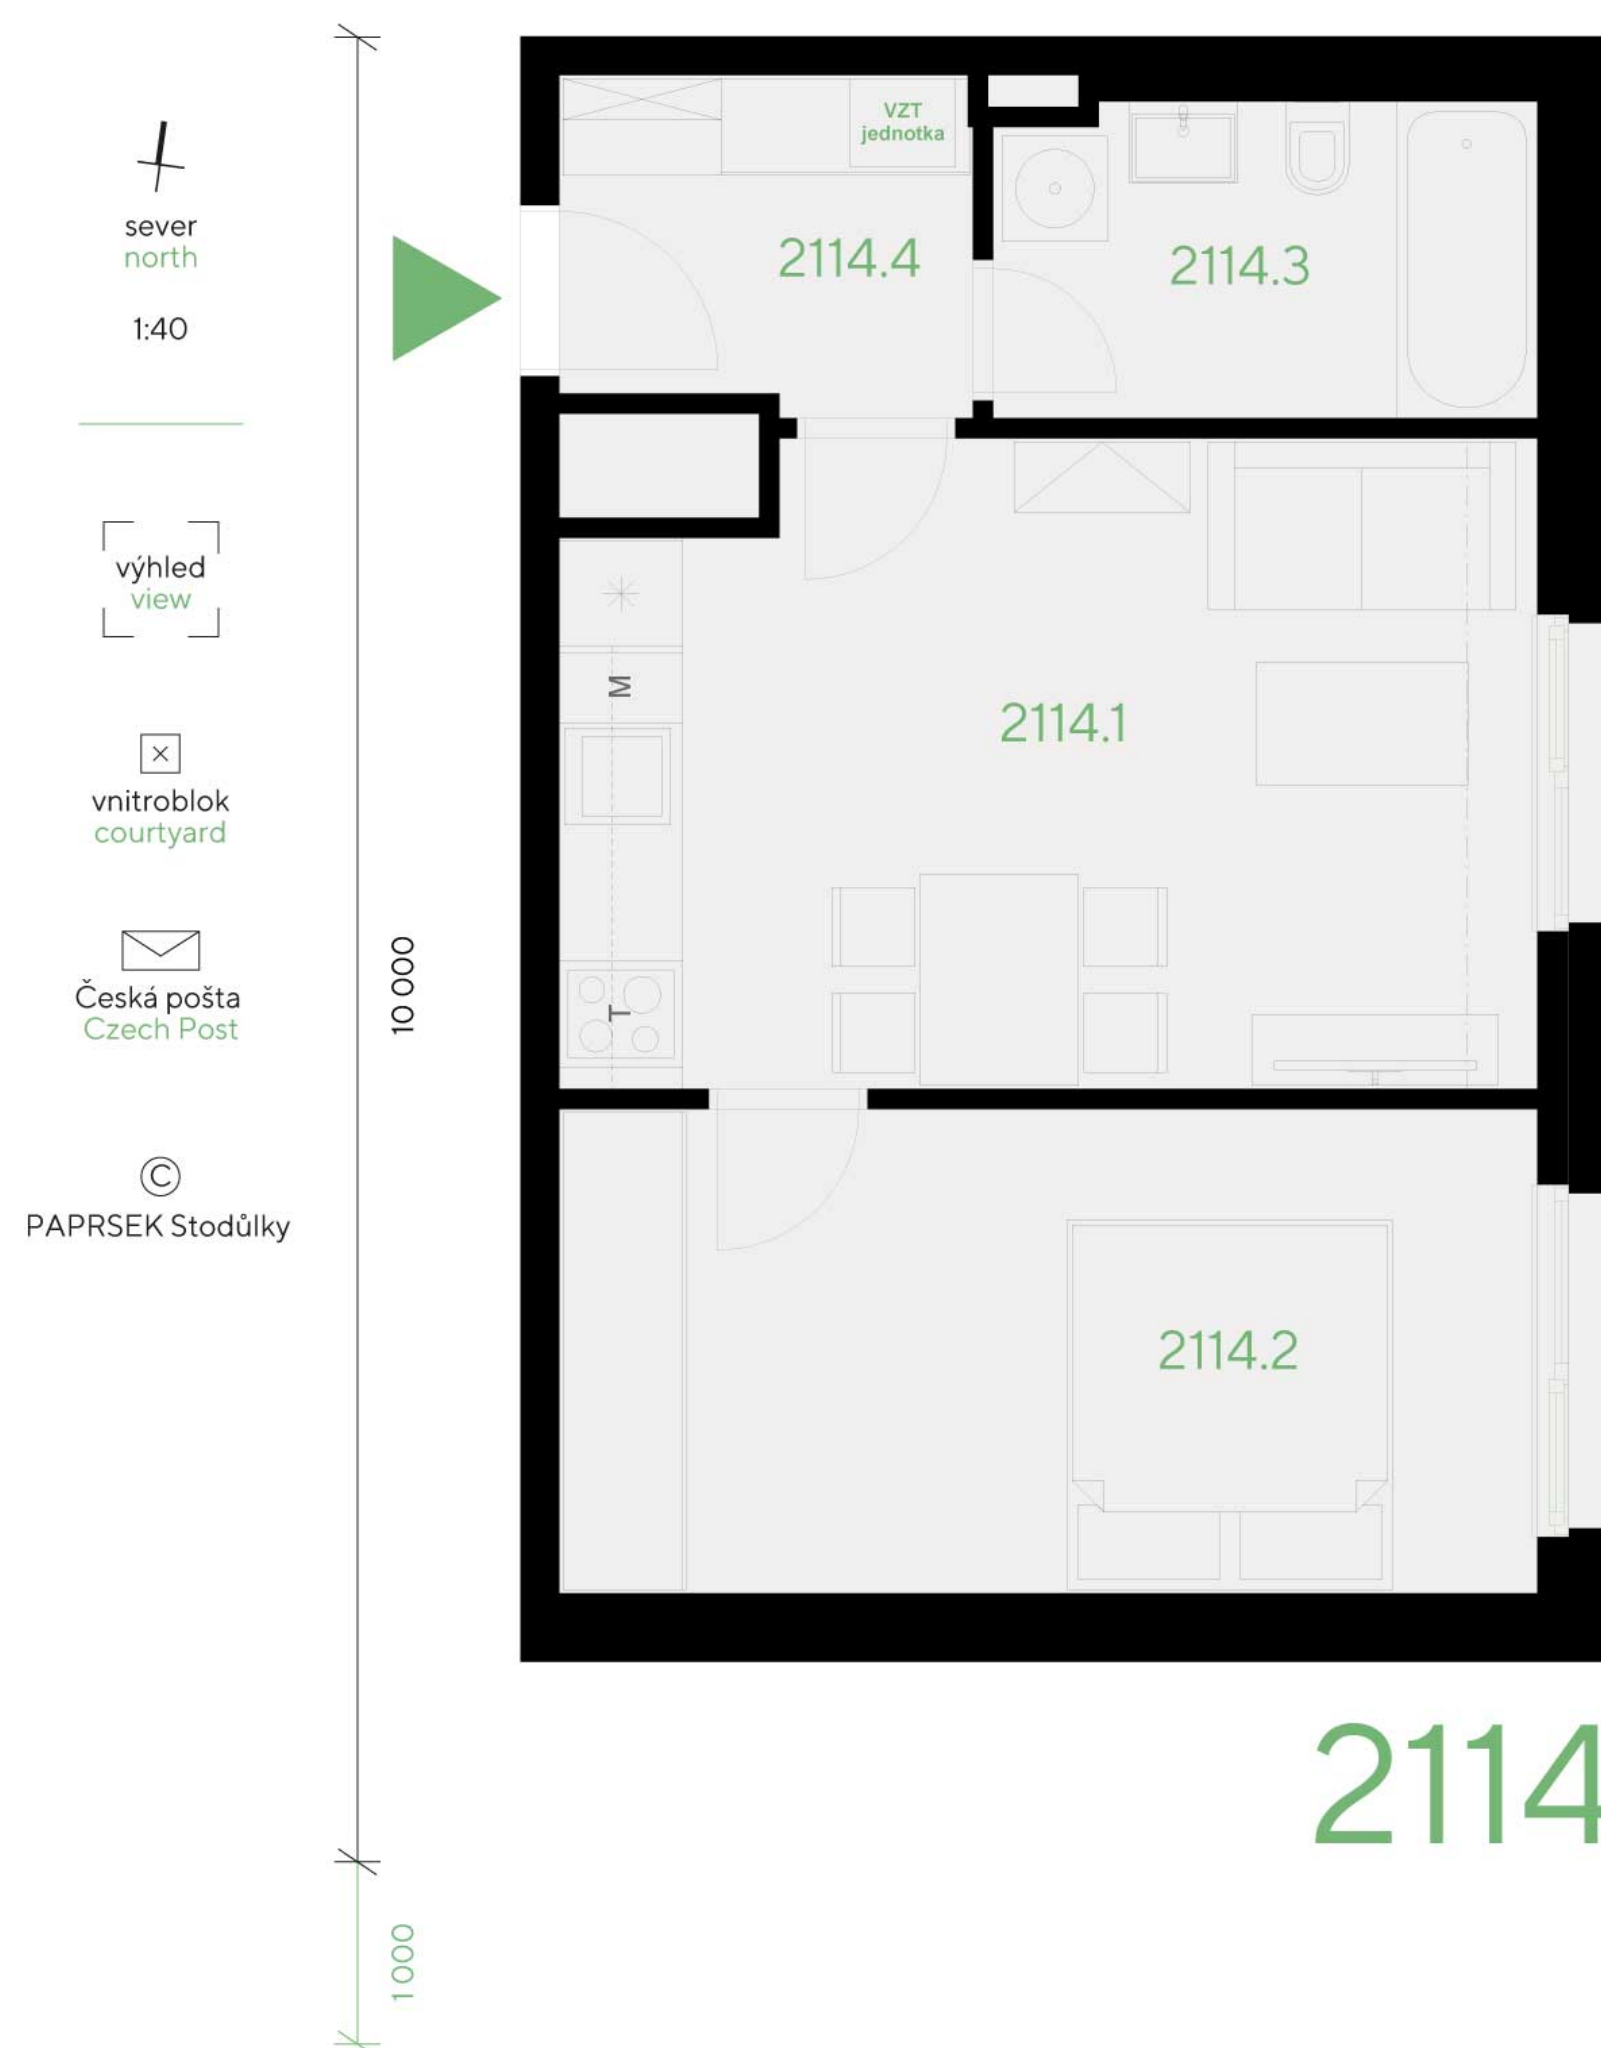

Kuchyňská linka, elektrické spotřebiče ani nábytek nejsou součástí ceny bytu. Rozmístění nábytku je pouze ilustrativní. Výměry jednotlivých místností jsou převzaty z projektové dokumentace. Veškeré informace a údaje včetně vizualizací uvedené na této kartě jsou pouze informativní povahy. Vizualizace, grafické zobrazení a obsahové popisy netvoří přesnou předlohu realizace stavby projektu nebo bytů a představují pouze orientační zobrazení, které může v budoucnu podléhat změnám. Za závazný podklad pro realizaci stavby se považuje projektová dokumentace a smluvní dokumentace.

Trigema a.s., Explora Business Centre, Bucharova 2641/14, 158 00 Praha 5,
800 340 350, prodej@trigema.cz, www.trigema.cz

verze 20250313