

Paprsek


byt 2+KK

56,30 m²

3.NP - Z


1032

umístění v projektu

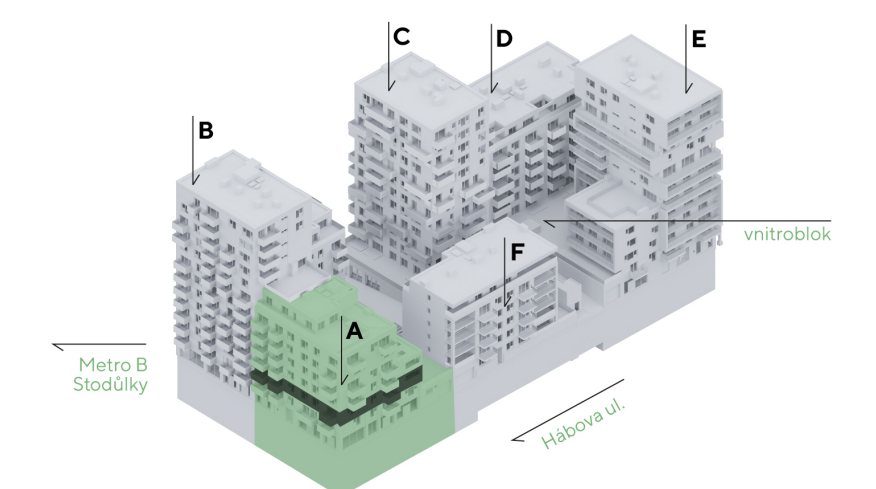

umístění v budově


umístění na patře

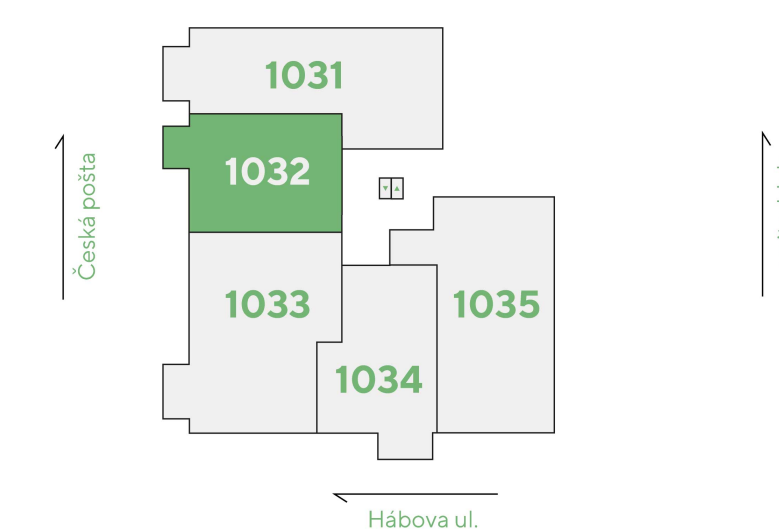

sever
north
1:45

výhled
view

Česká pošta
Czech Post

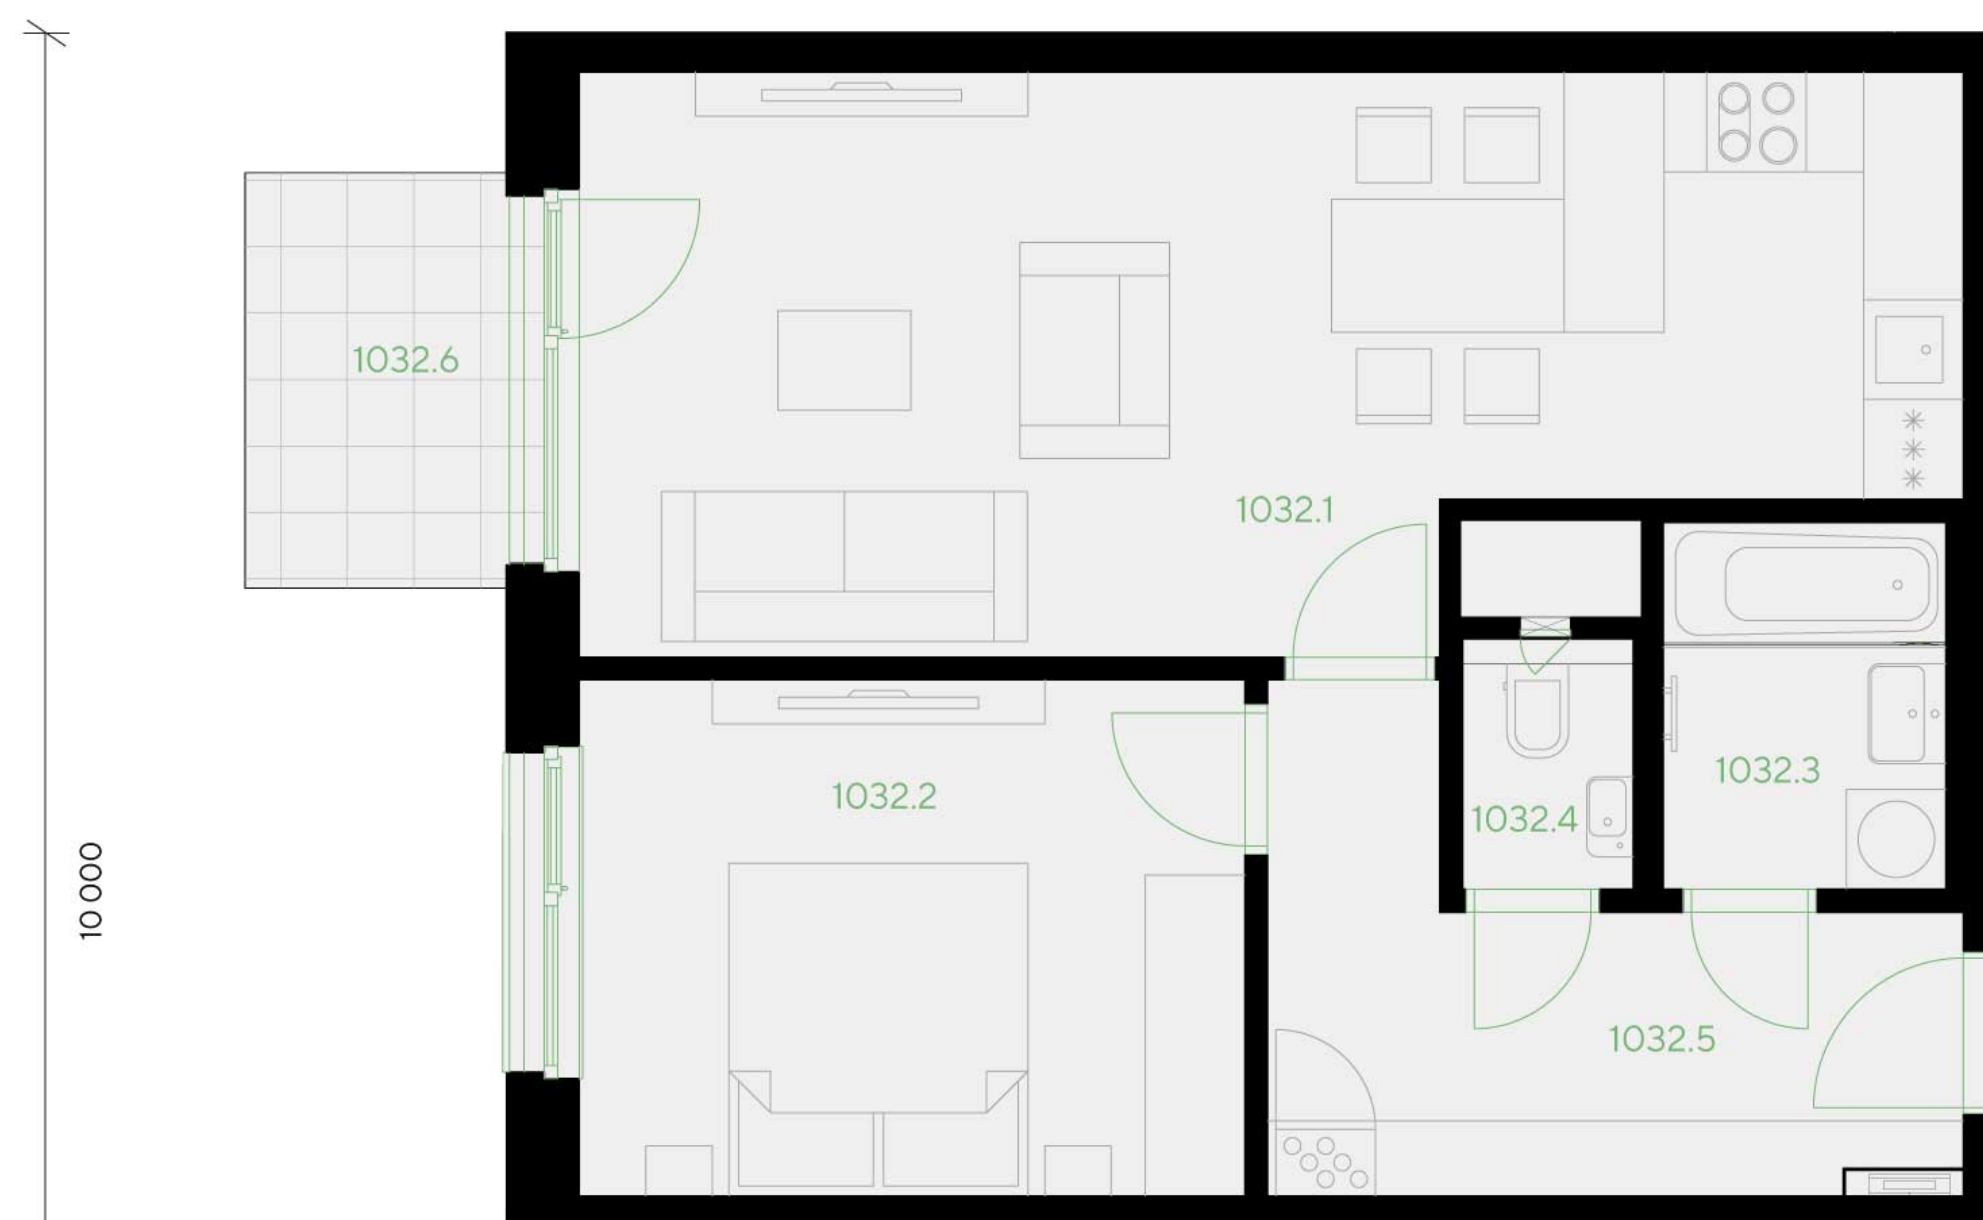

1032

přehled ploch

číslo		rozloha (v m ²)
1032.1	Pokoj s kuchyňským koutem	26,30
1032.2	Pokoj	12,40
1032.3	Koupelna	3,70
1032.4	WC	1,40
1032.5	Chodba	8,50
obytná plocha jednotky		52,30
1032.X	Svislé konstrukce	4,00
podlahová plocha jednotky		56,30
příslušenství		
1032.6	Balkón	3,90
295	Parkovací stání	12,50
10309	Sklep	4,70

energetický štítek B - velmi úsporná

Kuchyňská linka, elektrické spotřebiče ani nábytek nejsou součástí ceny bytu. Rozmístění nábytku je pouze ilustrativní. Výměry jednotlivých místností jsou převzaty z projektové dokumentace. Veškeré informace a údaje včetně vizualizací uvedené na této kartě jsou pouze informativní povahy. Vizualizace, grafické zobrazení a obsahové popisy netvoří přesnou předlohu realizace stavby projektu nebo bytů a představují pouze orientační zobrazení, které může v budoucnu podléhat změnám. Závazným podkladem realizace je považována výhradně smluvní dokumentace.

Trigema a.s., Explora Business Centre, Bucharova 2641/14, 158 00 Praha 5,
800 340 350, prodej@trigema.cz, www.trigema.cz

verze 2024092

paprsek.trigema.cz

 trigema