

Paprsek


byt 2+KK

52,00 m²

6.NP - J



2065

umístění v projektu

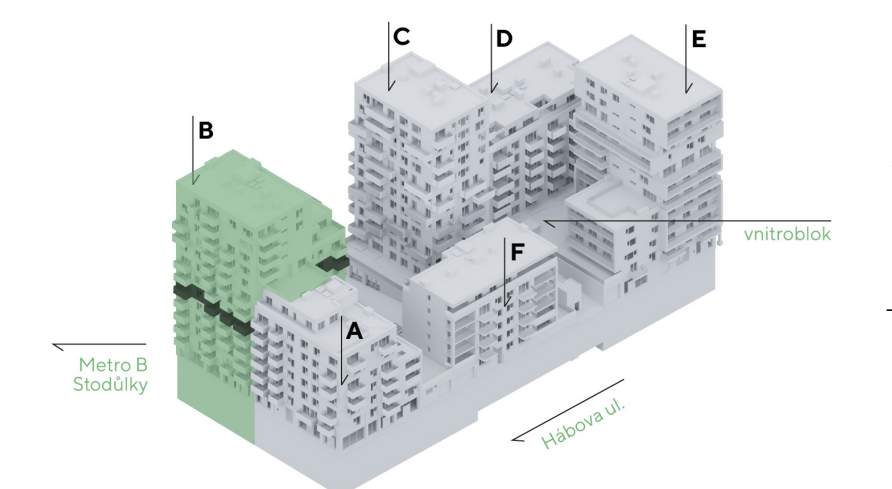

umístění v budově

umístění na patře

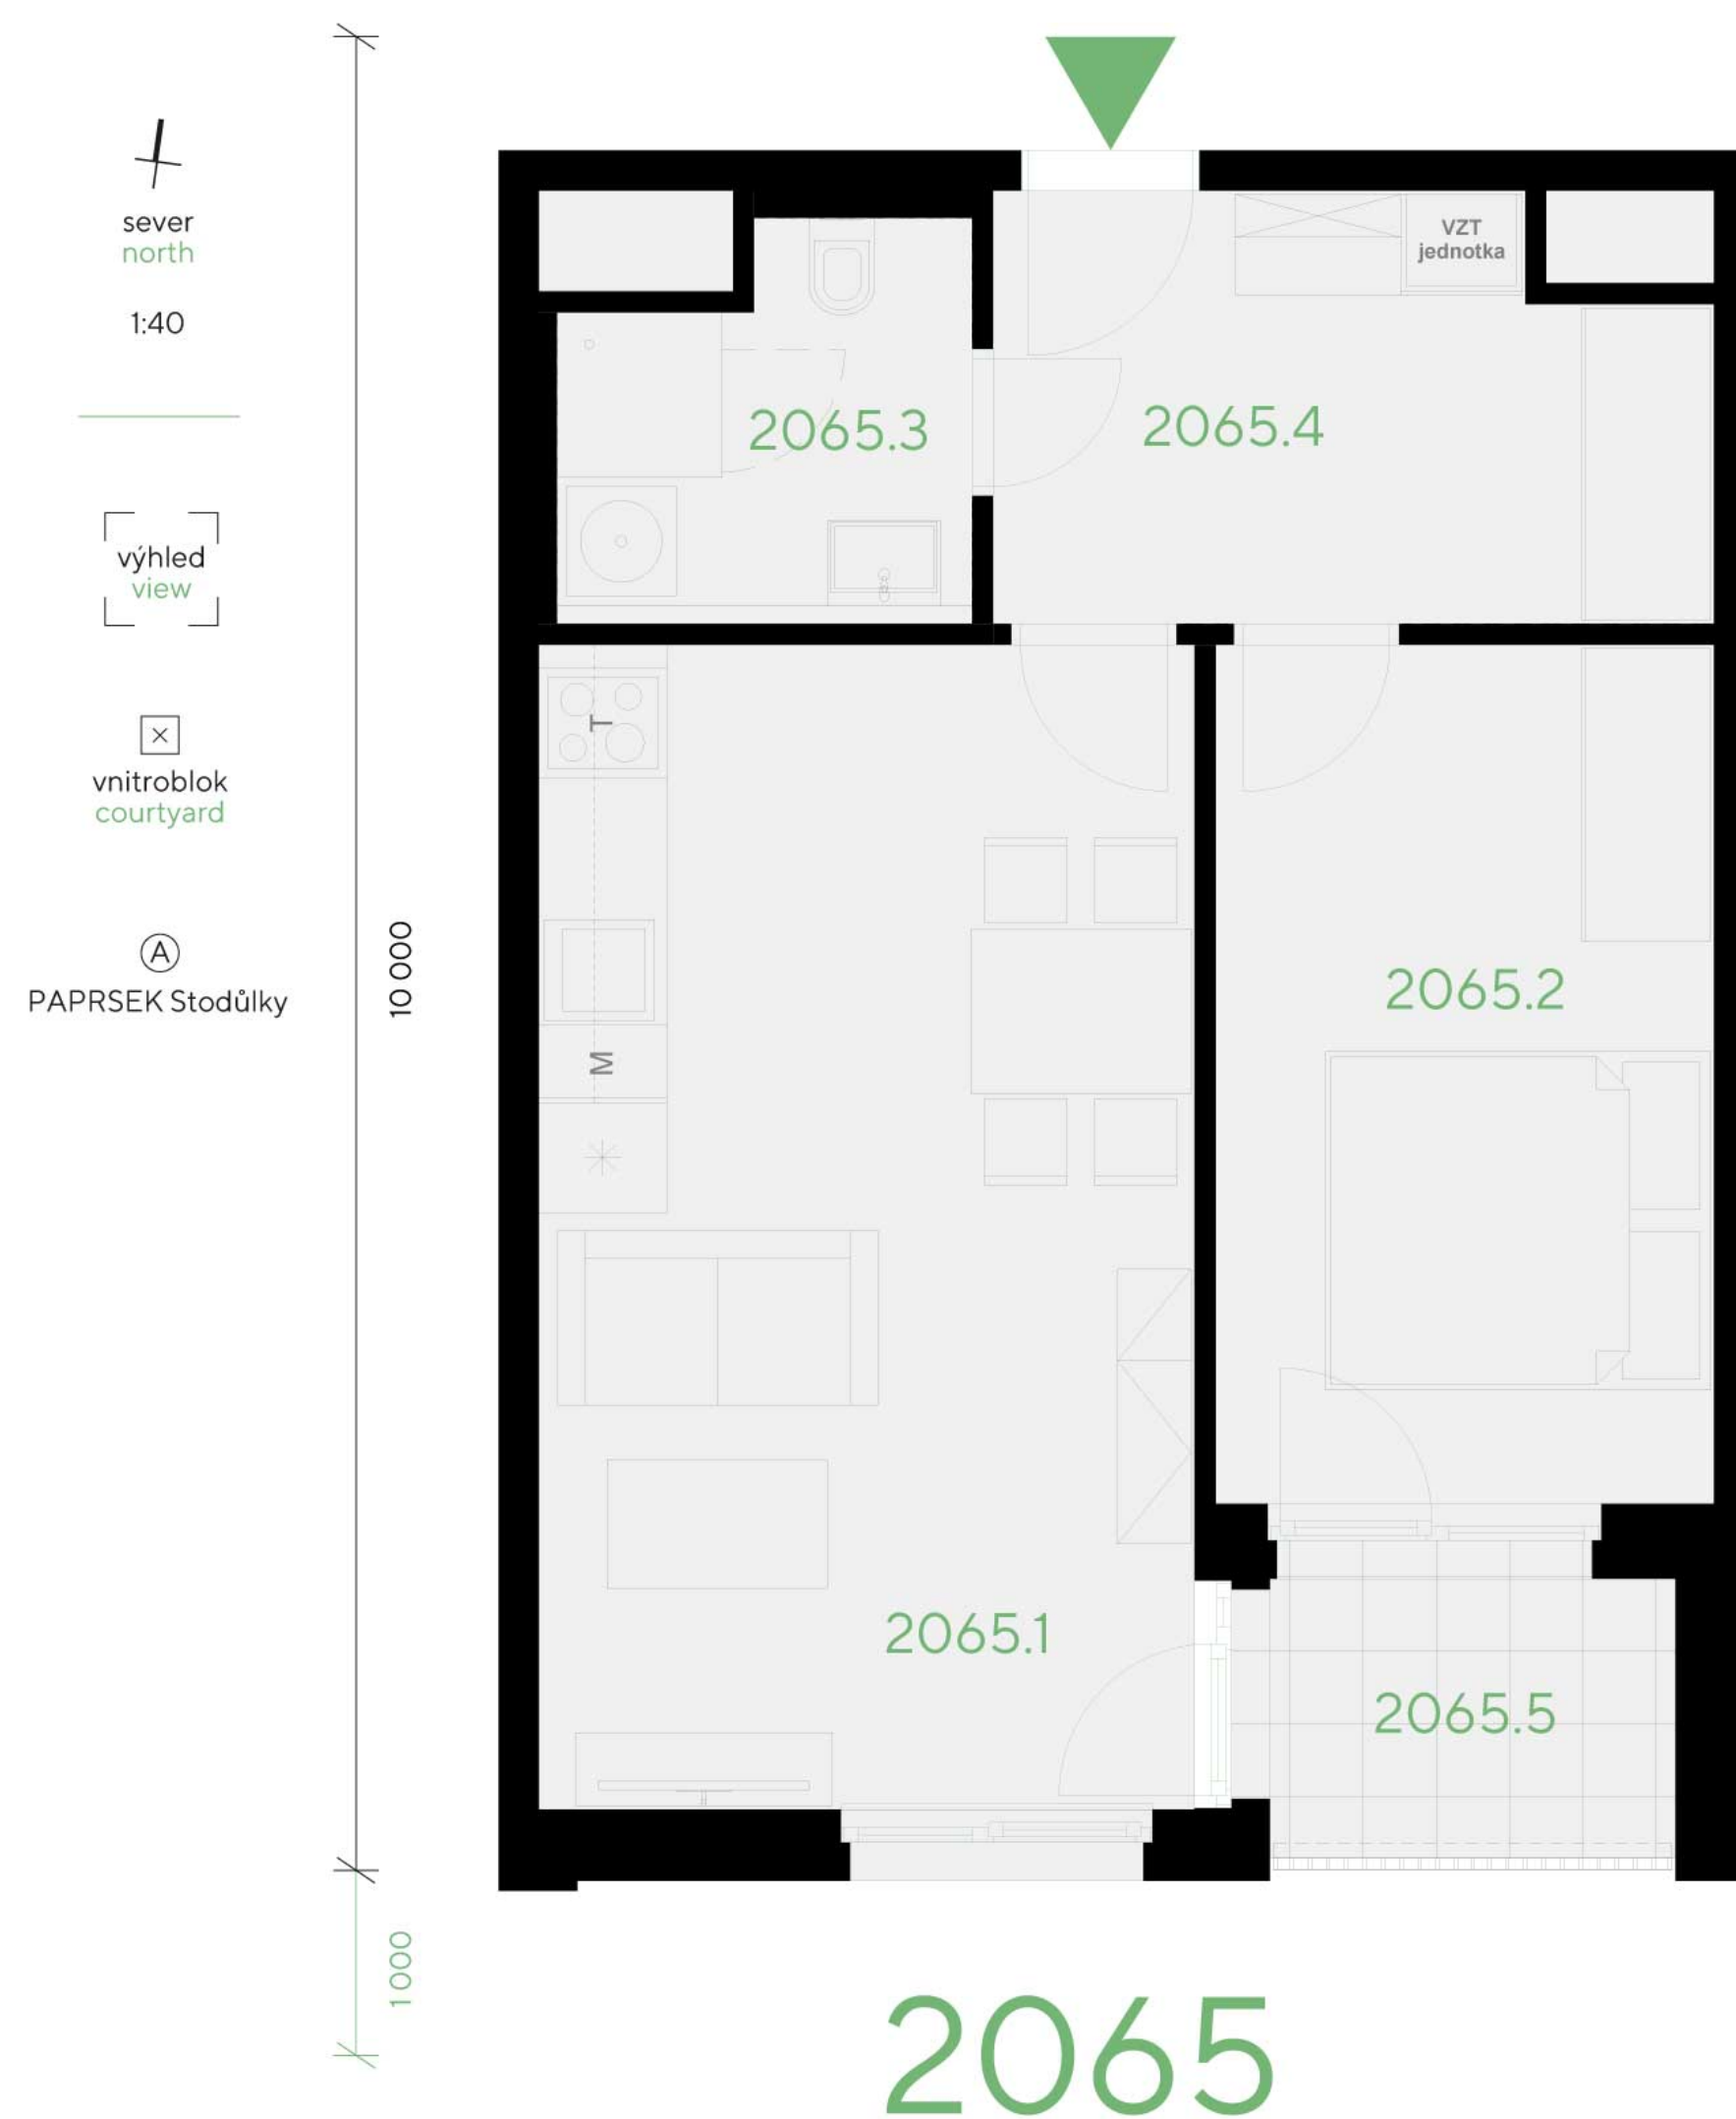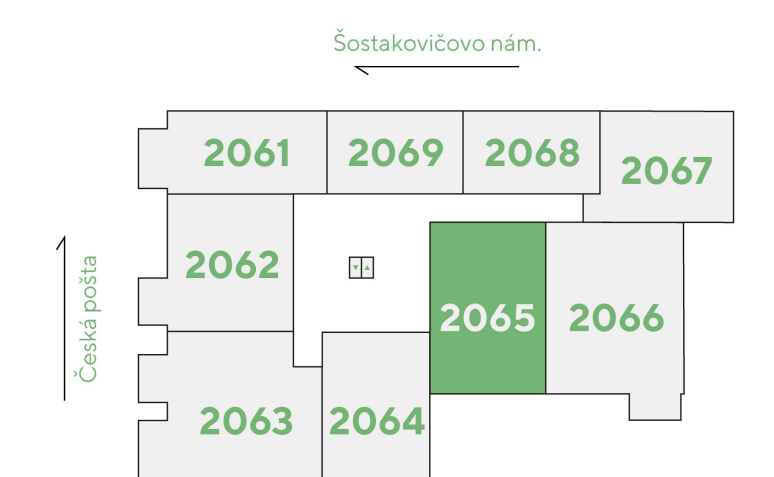

přehled ploch

číslo		rozloha (v m ²)
2065.1	Pokoj s kuchyňským koutem	22,30
2065.2	Pokoj	12,50
2065.3	Koupelna + WC	4,40
2065.4	Chodba	8,50
obytná plocha jednotky		47,70

2065.X	Svislé konstrukce	4,30
podlahová plocha jednotky		52,00

příslušenství

2065.5	Lodžie	3,40
257	Parkovací stání	12,60
20308	Sklep	4,00
20315	Sklep	4,00

energetický štítek B - velmi úsporná

Kuchyňská linka, elektrické spotřebiče ani nábytek nejsou součástí ceny bytu. Rozmístění nábytku je pouze ilustrativní. Výměry jednotlivých místností jsou převzaty z projektové dokumentace. Veškeré informace a údaje včetně vizualizací uvedené na této kartě jsou pouze informativní povahy. Vizualizace, grafické zobrazení a obsahové popisy netvoří přesnou předlohu realizace stavby projektu nebo bytů a představují pouze orientační zobrazení, které může v budoucnu podléhat změnám. Za závazný podklad pro realizaci stavby se považuje projektová dokumentace a smluvní dokumentace.

Trigema a.s., Explora Business Centre, Bucharova 2641/14, 158 00 Praha 5,
800 340 350, prodej@trigema.cz, www.trigema.cz

verze 20250213

paprsek.trigema.cz