

# Paprsek


byt 2+KK

52,00 m<sup>2</sup>

6.NP - J



# 2065

## umístění v projektu

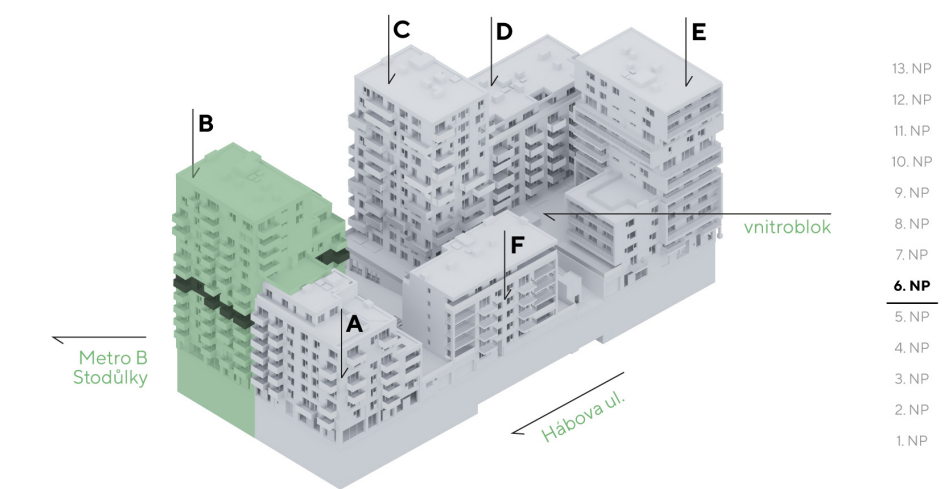

## umístění v budově

## umístění na patře

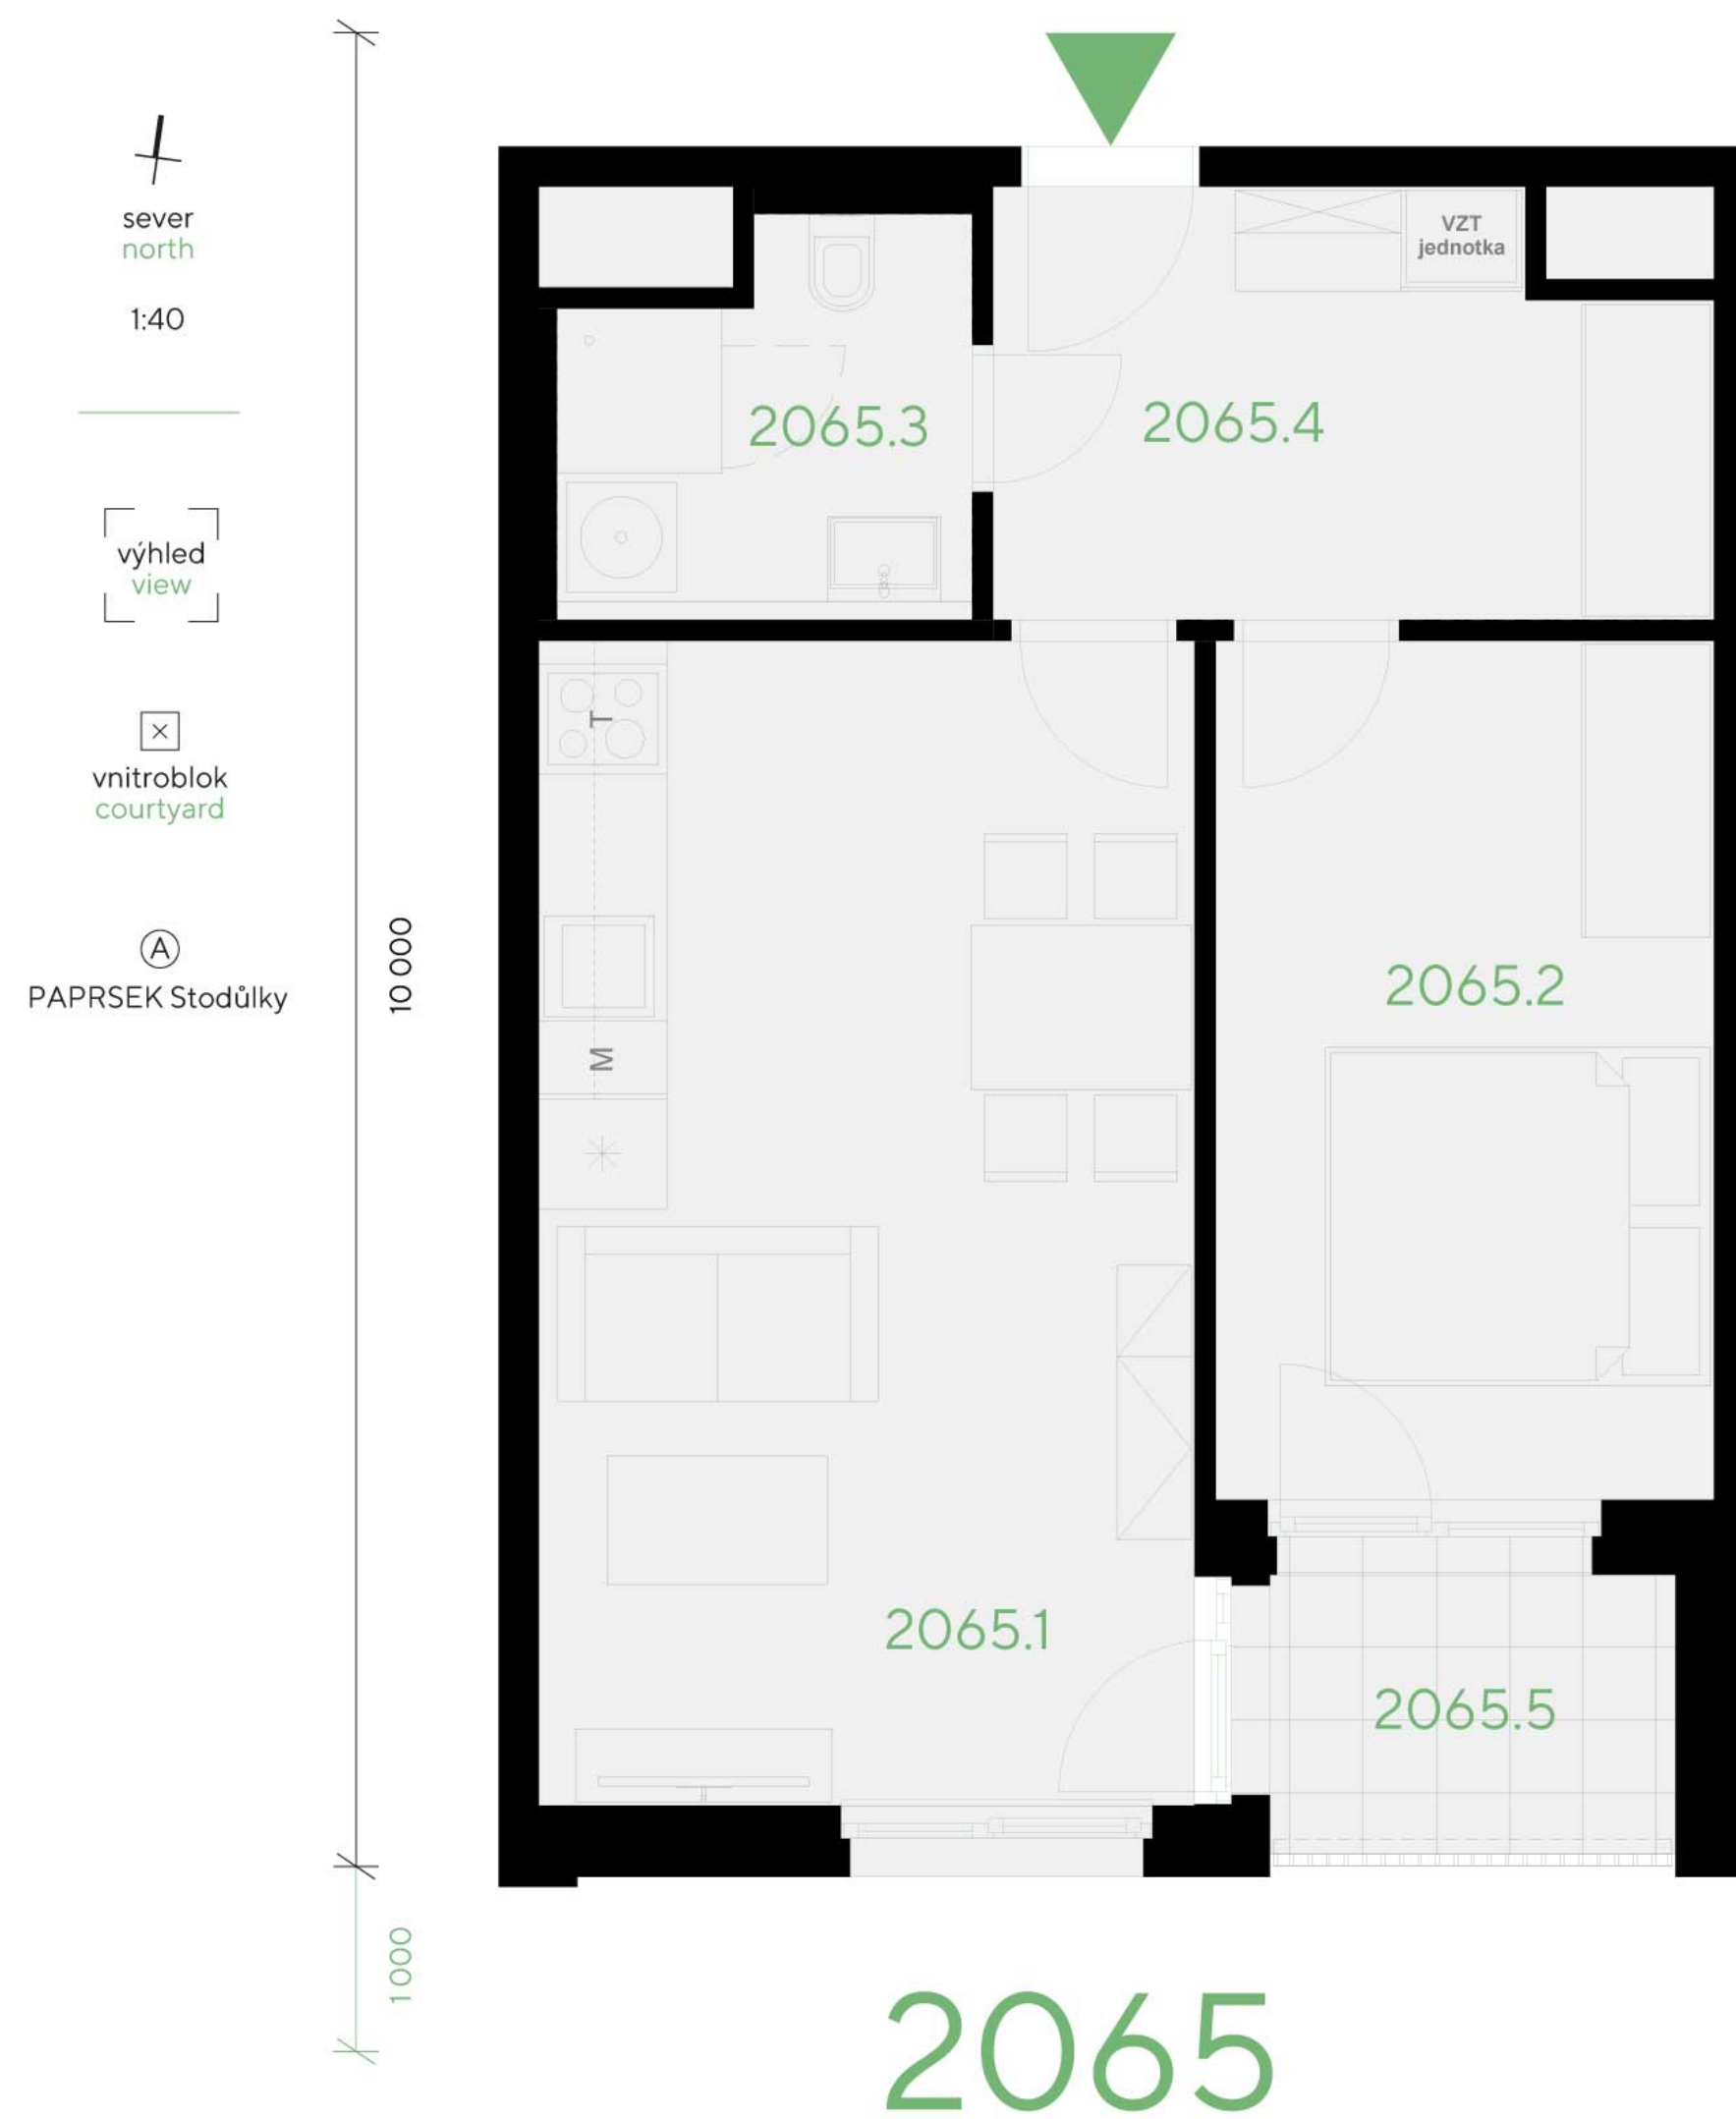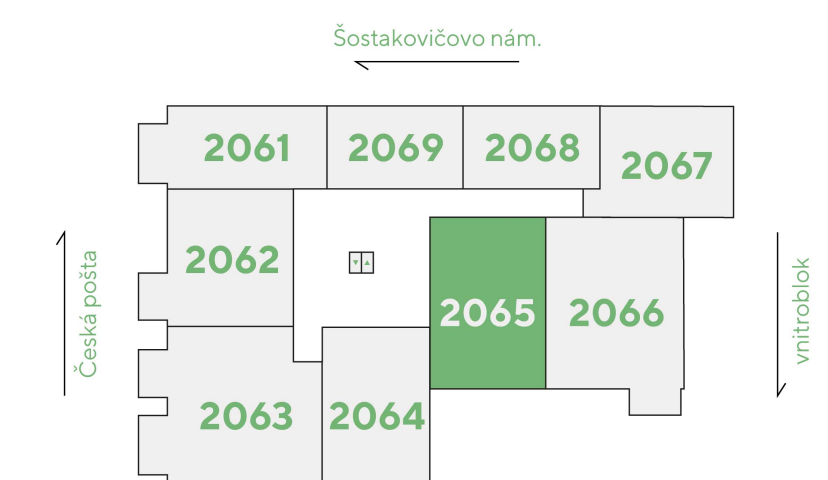

## přehled ploch

číslo		rozloha (v m <sup>2</sup> )
2065.1	Pokoj s kuchyňským koutem	22,30
2065.2	Pokoj	12,50
2065.3	Koupelna + WC	4,40
2065.4	Chodba	8,50
<b>obytná plocha jednotky</b>		<b>47,70</b>

2065.X	Svislé konstrukce	4,30
<b>podlahová plocha jednotky</b>		<b>52,00</b>

## příslušenství

2065.5	Lodžie	3,40
257	Parkovací stání	12,60
20308	Sklep	4,00
20315	Sklep	4,00

energetický štítek B - velmi úsporná

Kuchyňská linka, elektrické spotřebiče ani nábytek nejsou součástí ceny bytu. Rozmístění nábytku je pouze ilustrativní. Výměry jednotlivých místností jsou převzaty z projektové dokumentace. Veškeré informace a údaje včetně vizualizací uvedené na této kartě jsou pouze informativní povahy. Vizualizace, grafické zobrazení a obsahové popisy netvoří přesnou předlohu realizace stavby projektu nebo bytů a představují pouze orientační zobrazení, které může v budoucnu podléhat změnám. Závazným podkladem realizace je považována výhradně smluvní dokumentace.

Trigema a.s., Explora Business Centre, Bucharova 2641/14, 158 00 Praha 5,  
800 340 350, prodej@trigema.cz, www.trigema.cz

verze 2024092

paprsek.trigema.cz

 trigema