


# Paprsek

byt 2+KK


47,50 m<sup>2</sup>

8.NP - V

# 2084

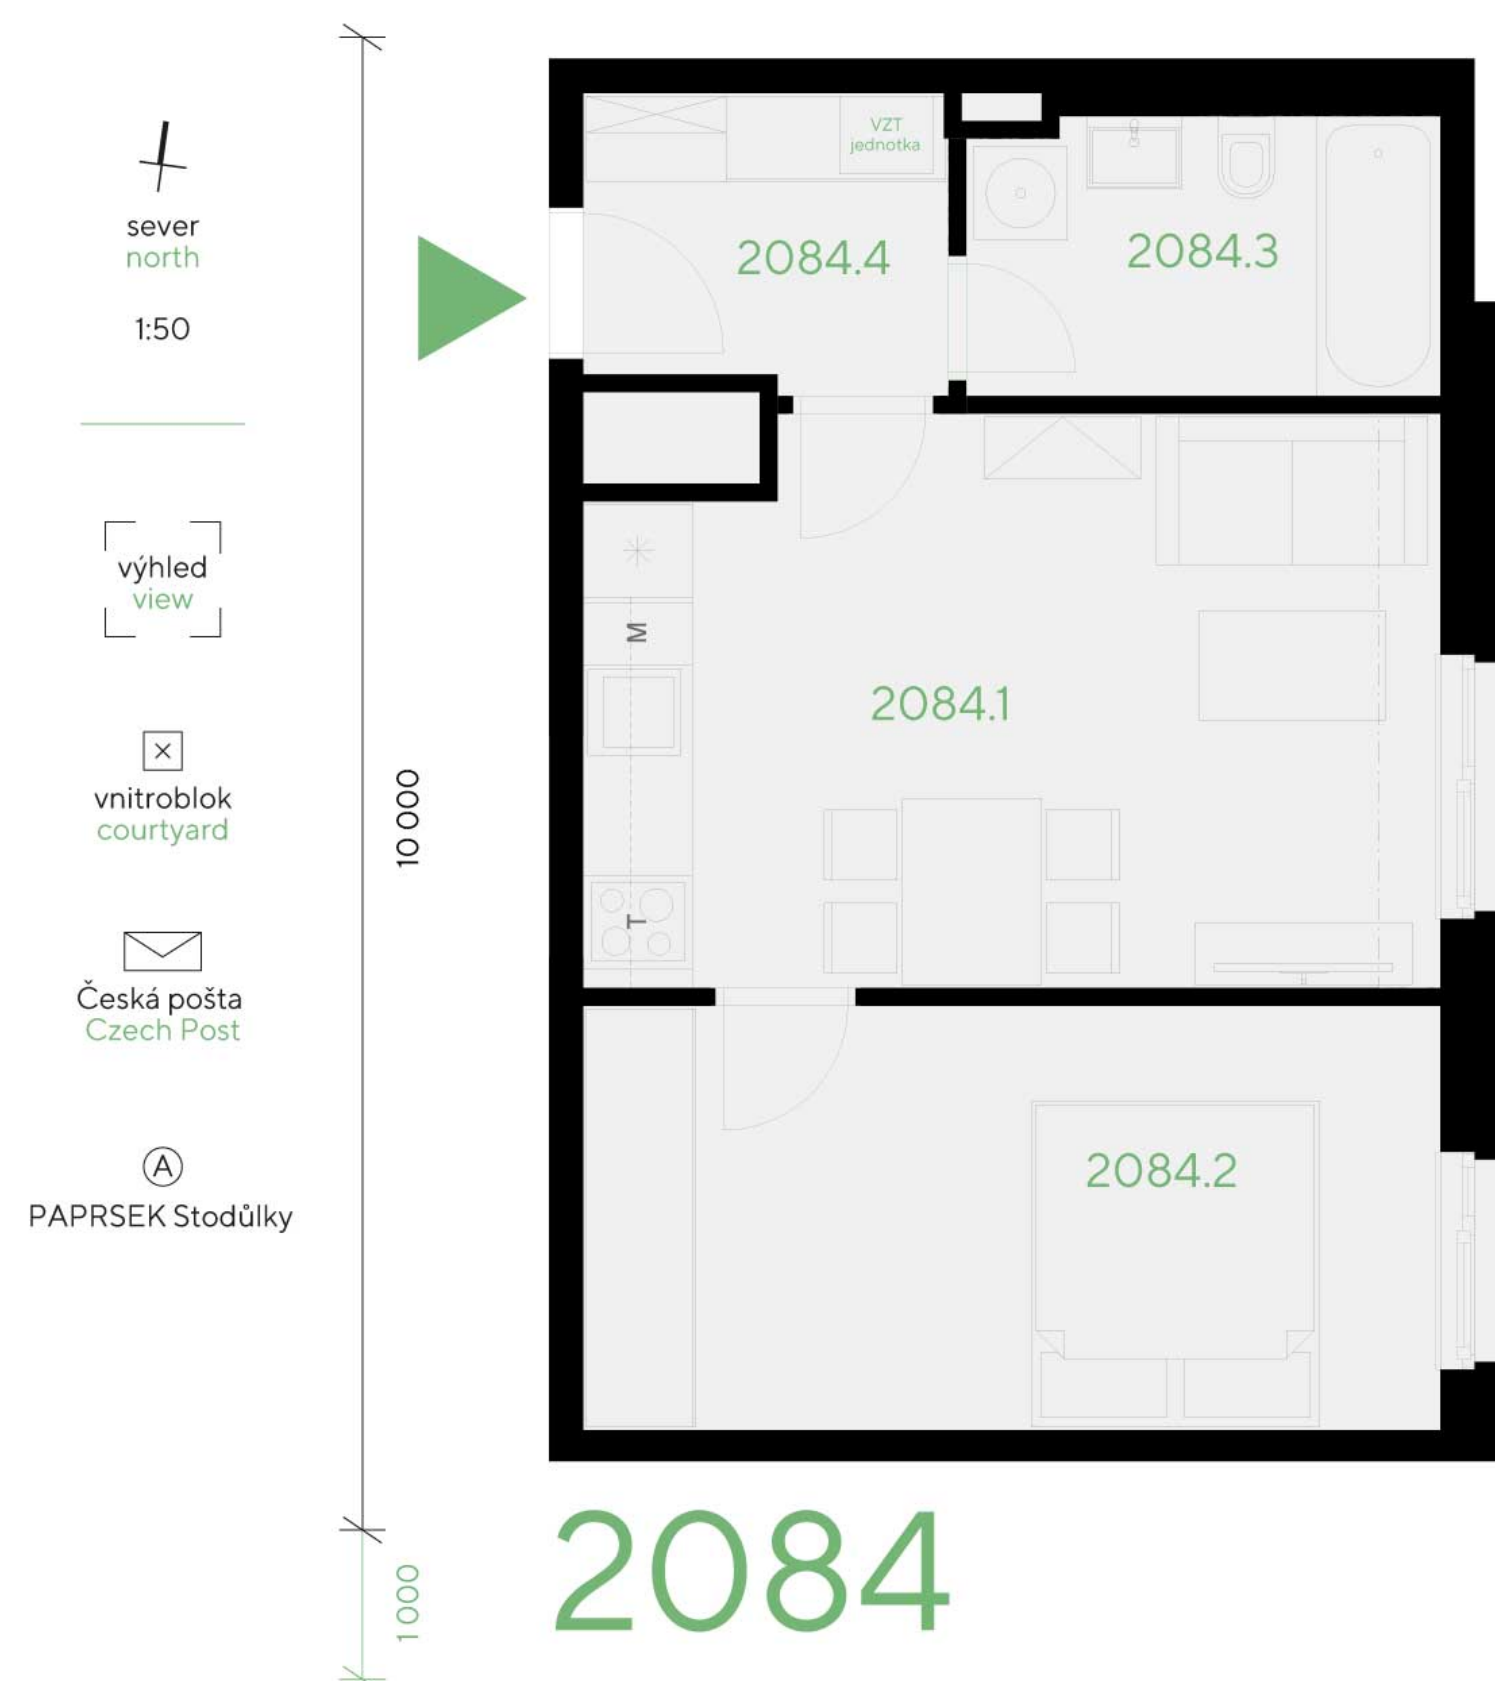


## umístění v projektu

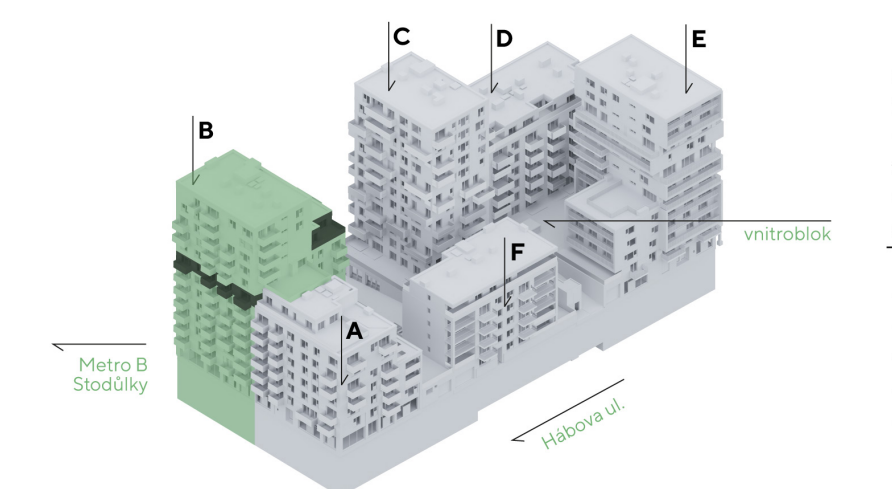

## umístění v budově

## umístění na patře

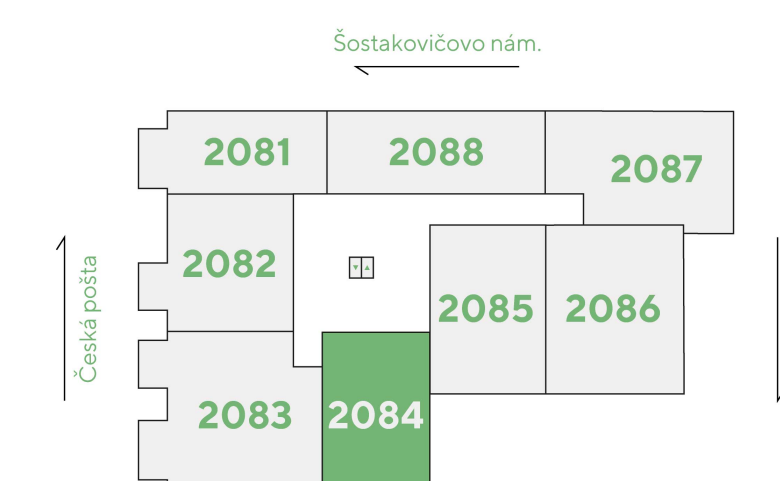

## přehled ploch

číslo		rozloha (v m <sup>2</sup> )
2084.1	Pokoj s kuchyňským koutem	19,30
2084.2	Pokoj	14,80
2084.3	Koupelna + WC	5,30
2084.4	Chodba	4,30
<b>obytná plocha jednotky</b>		<b>43,70</b>

2084.X	Svislé konstrukce	3,80
<b>podlahová plocha jednotky</b>		<b>47,50</b>

## příslušenství

20206	Sklep	5,30
-------	-------	------

energetický štítek B - velmi úsporná

Kuchyňská linka, elektrické spotřebiče ani nábytek nejsou součástí ceny bytu. Rozmístění nábytku je pouze ilustrativní. Výměry jednotlivých místností jsou převzaty z projektové dokumentace. Veškeré informace a údaje včetně vizualizací uvedené na této kartě jsou pouze informativní povahy. Vizualizace, grafické zobrazení a obsahové popisy netvoří přesnou předlohu realizace stavby projektu nebo bytů a představují pouze orientační zobrazení, které může v budoucnu podléhat změnám. Závazným podkladem realizace je považována výhradně smluvní dokumentace.

Trigema a.s., Explora Business Centre, Bucharova 2641/14, 158 00 Praha 5,  
800 340 350, prodej@trigema.cz, www.trigema.cz

verze 2024092

paprsek.trigema.cz