


Paprsek

byt 2+KK


52,90 m²

2.NP - J

6023

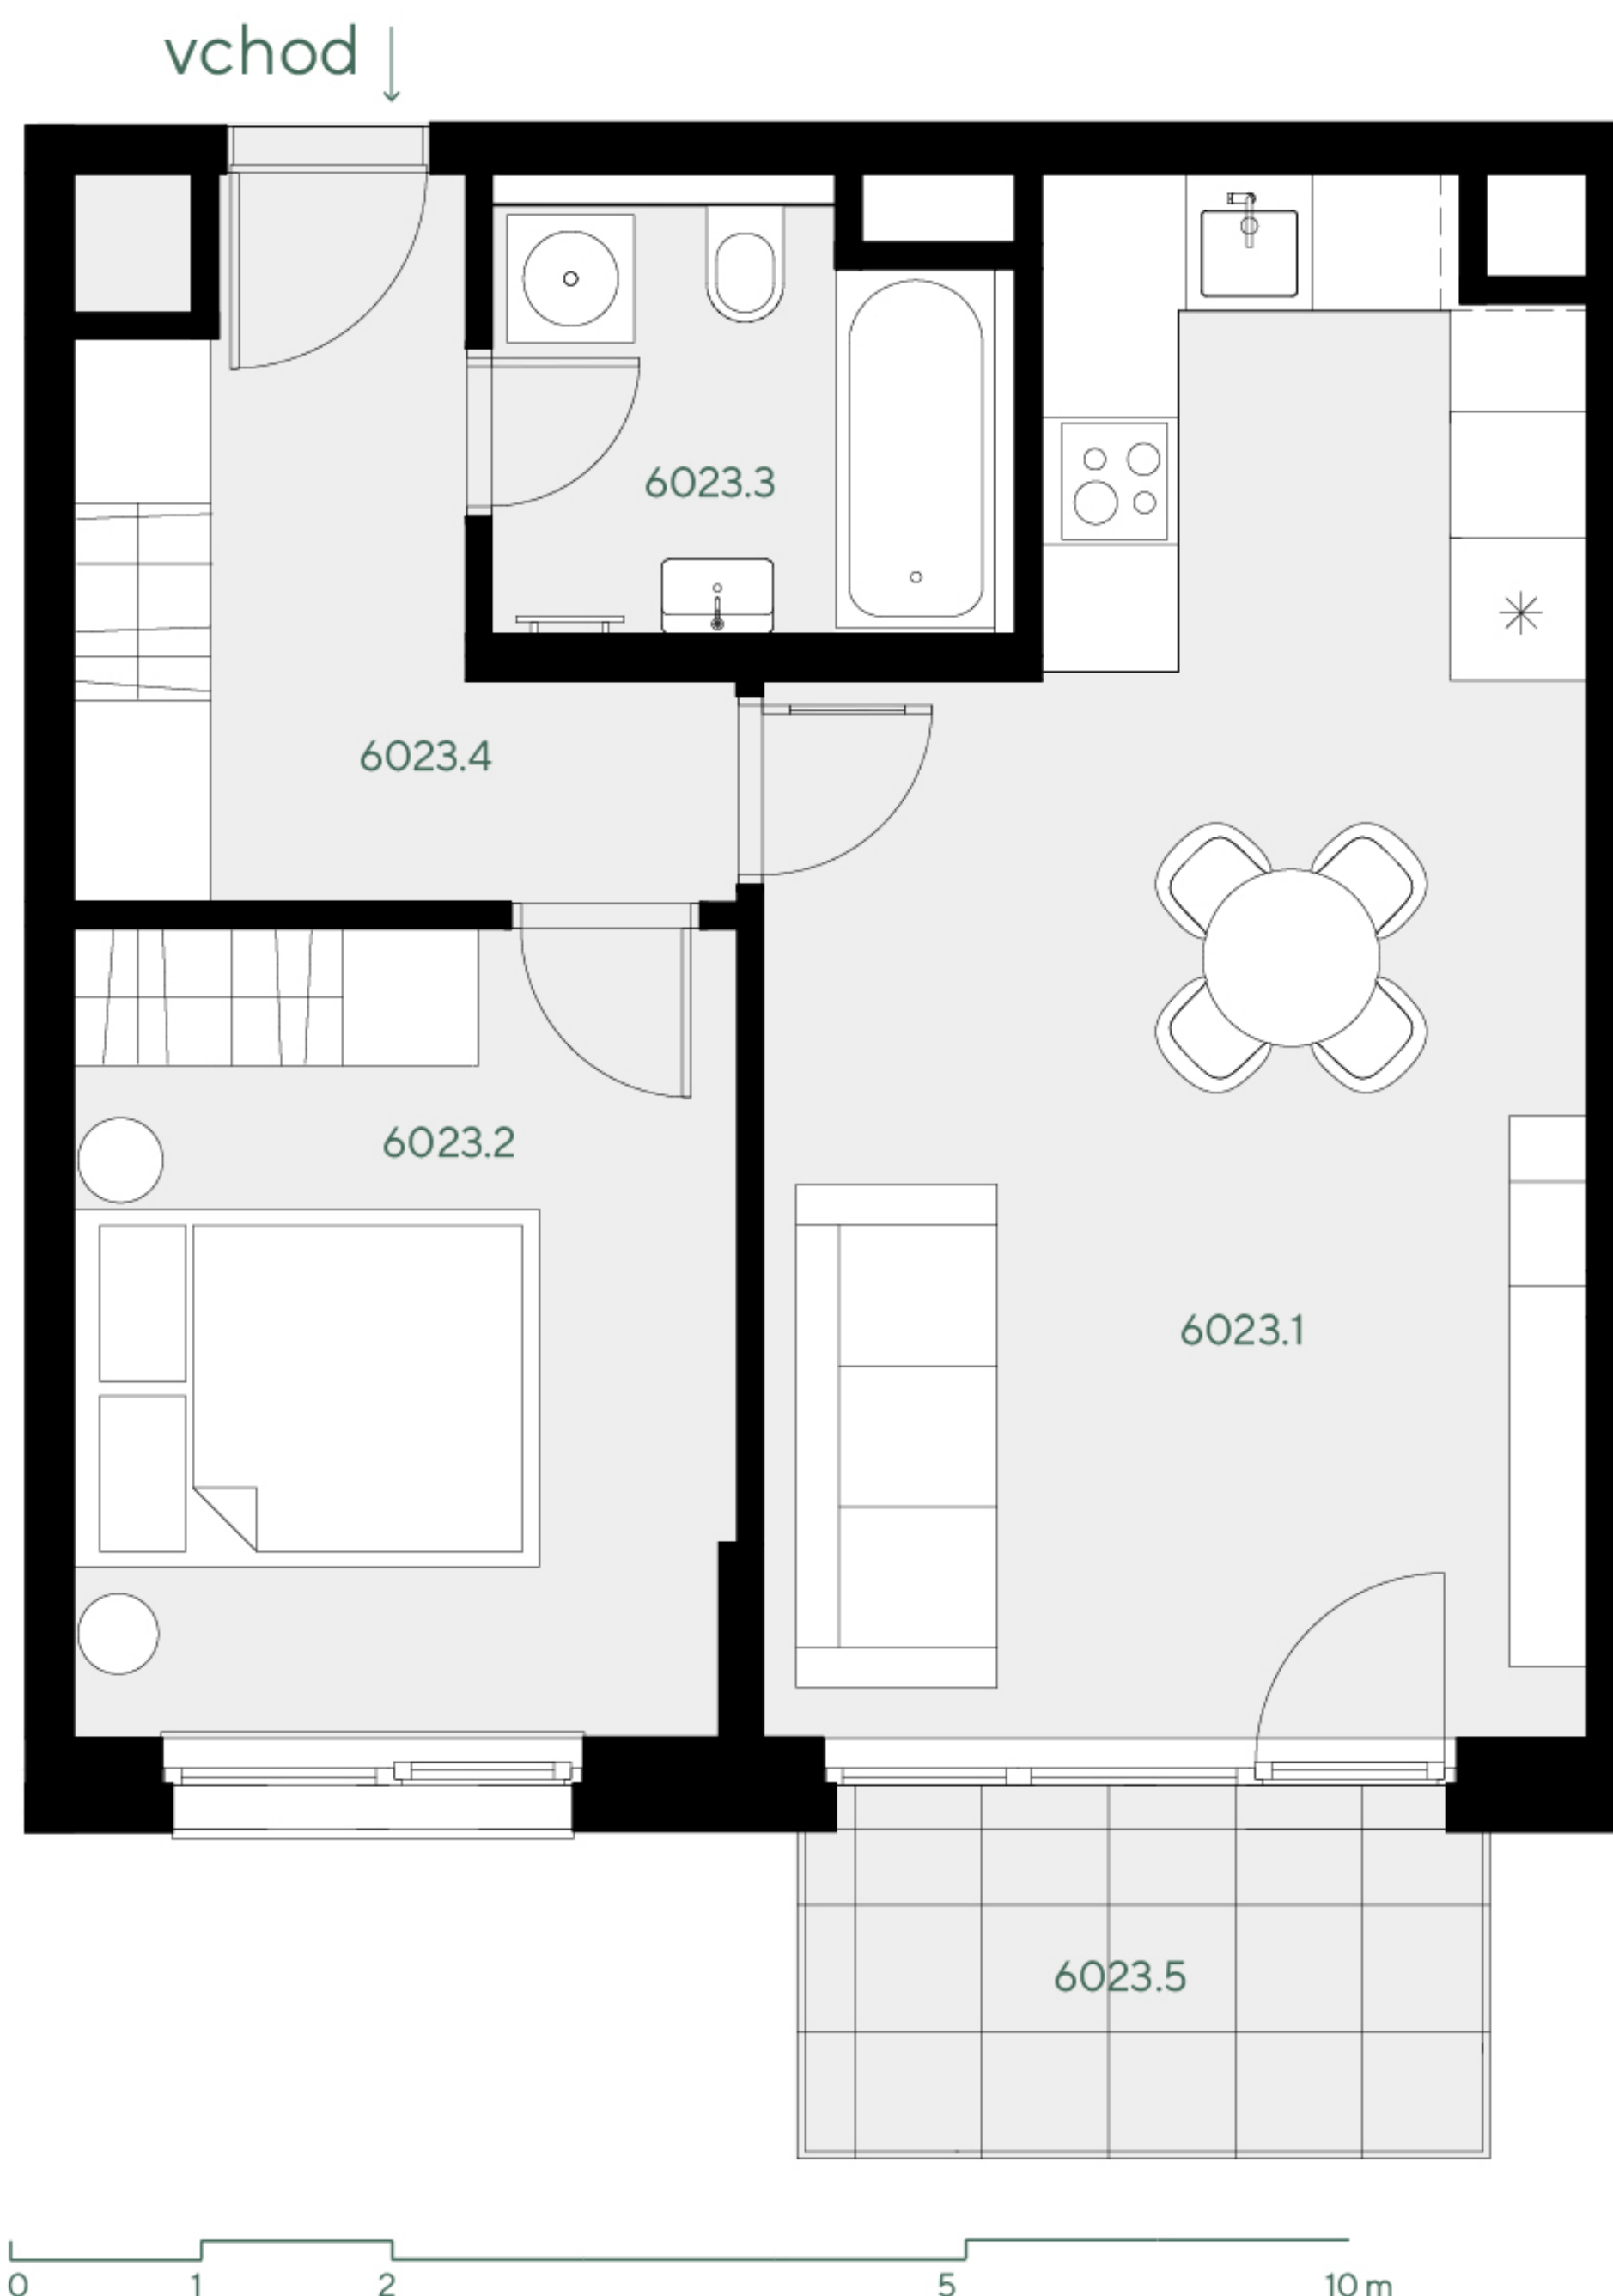

umístění v projektu

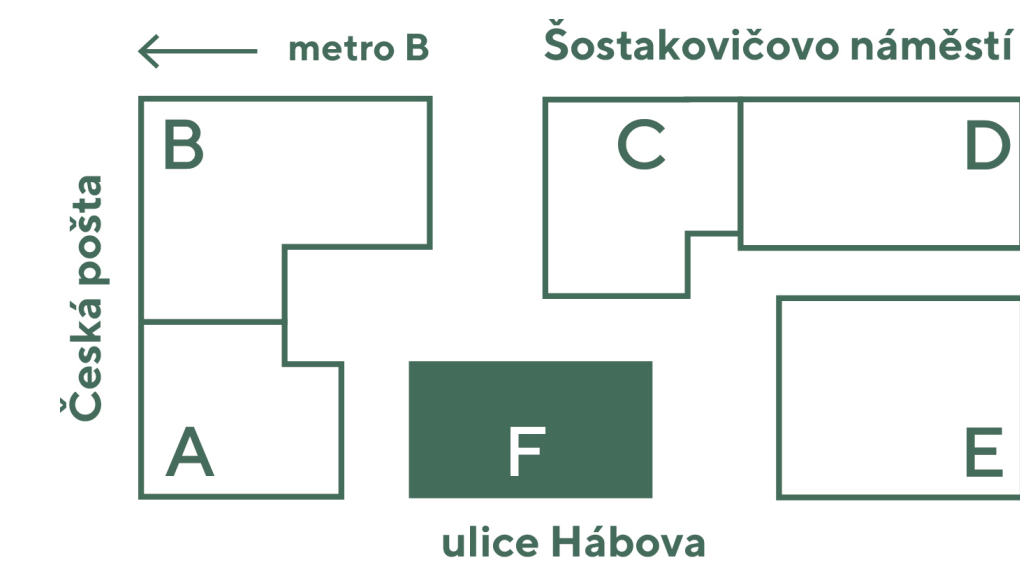

umístění v budově



umístění na patře



přehled ploch

číslo		rozloha (v m ²)
6023.1	Pokoj s kuchyňským koutem	25,10
6023.2	Pokoj	11,80
6023.3	Koupelna + WC	4,70
6023.4	Chodba	7,00
obytná plocha jednotky		48,60

6023.X	Svislé konstrukce	4,30
podlahová plocha jednotky		52,90

příslušenství

6023.5	Balkón	5,80
201	Parkovací stání	12,50
60308	Sklep	2,30

energetický štítek B - velmi úsporná

Kuchyňská linka, elektrické spotřebiče ani nábytek nejsou součástí ceny bytu. Rozmístění nábytku je pouze ilustrativní. Výměry jednotlivých místností jsou převzaty z projektové dokumentace. Veškeré informace a údaje včetně vizualizací uvedené na této kartě jsou pouze informativní povahy. Vizualizace, grafické zobrazení a obsahové popisy netvoří přesnou předlohu realizace stavby projektu nebo bytů a představují pouze orientační zobrazení, které může v budoucnu podléhat změnám. Závazným podkladem realizace je považována výhradně smluvní dokumentace.

Trigema a.s., Explora Business Centre, Bucharova 2641/14, 158 00 Praha 5,
800 340 350, prodej@trigema.cz, www.trigema.cz

verze 2024100

paprsek.trigema.cz