


# Paprsek

byt 2+KK


56,50 m<sup>2</sup>

9.NP - SV

# 5093

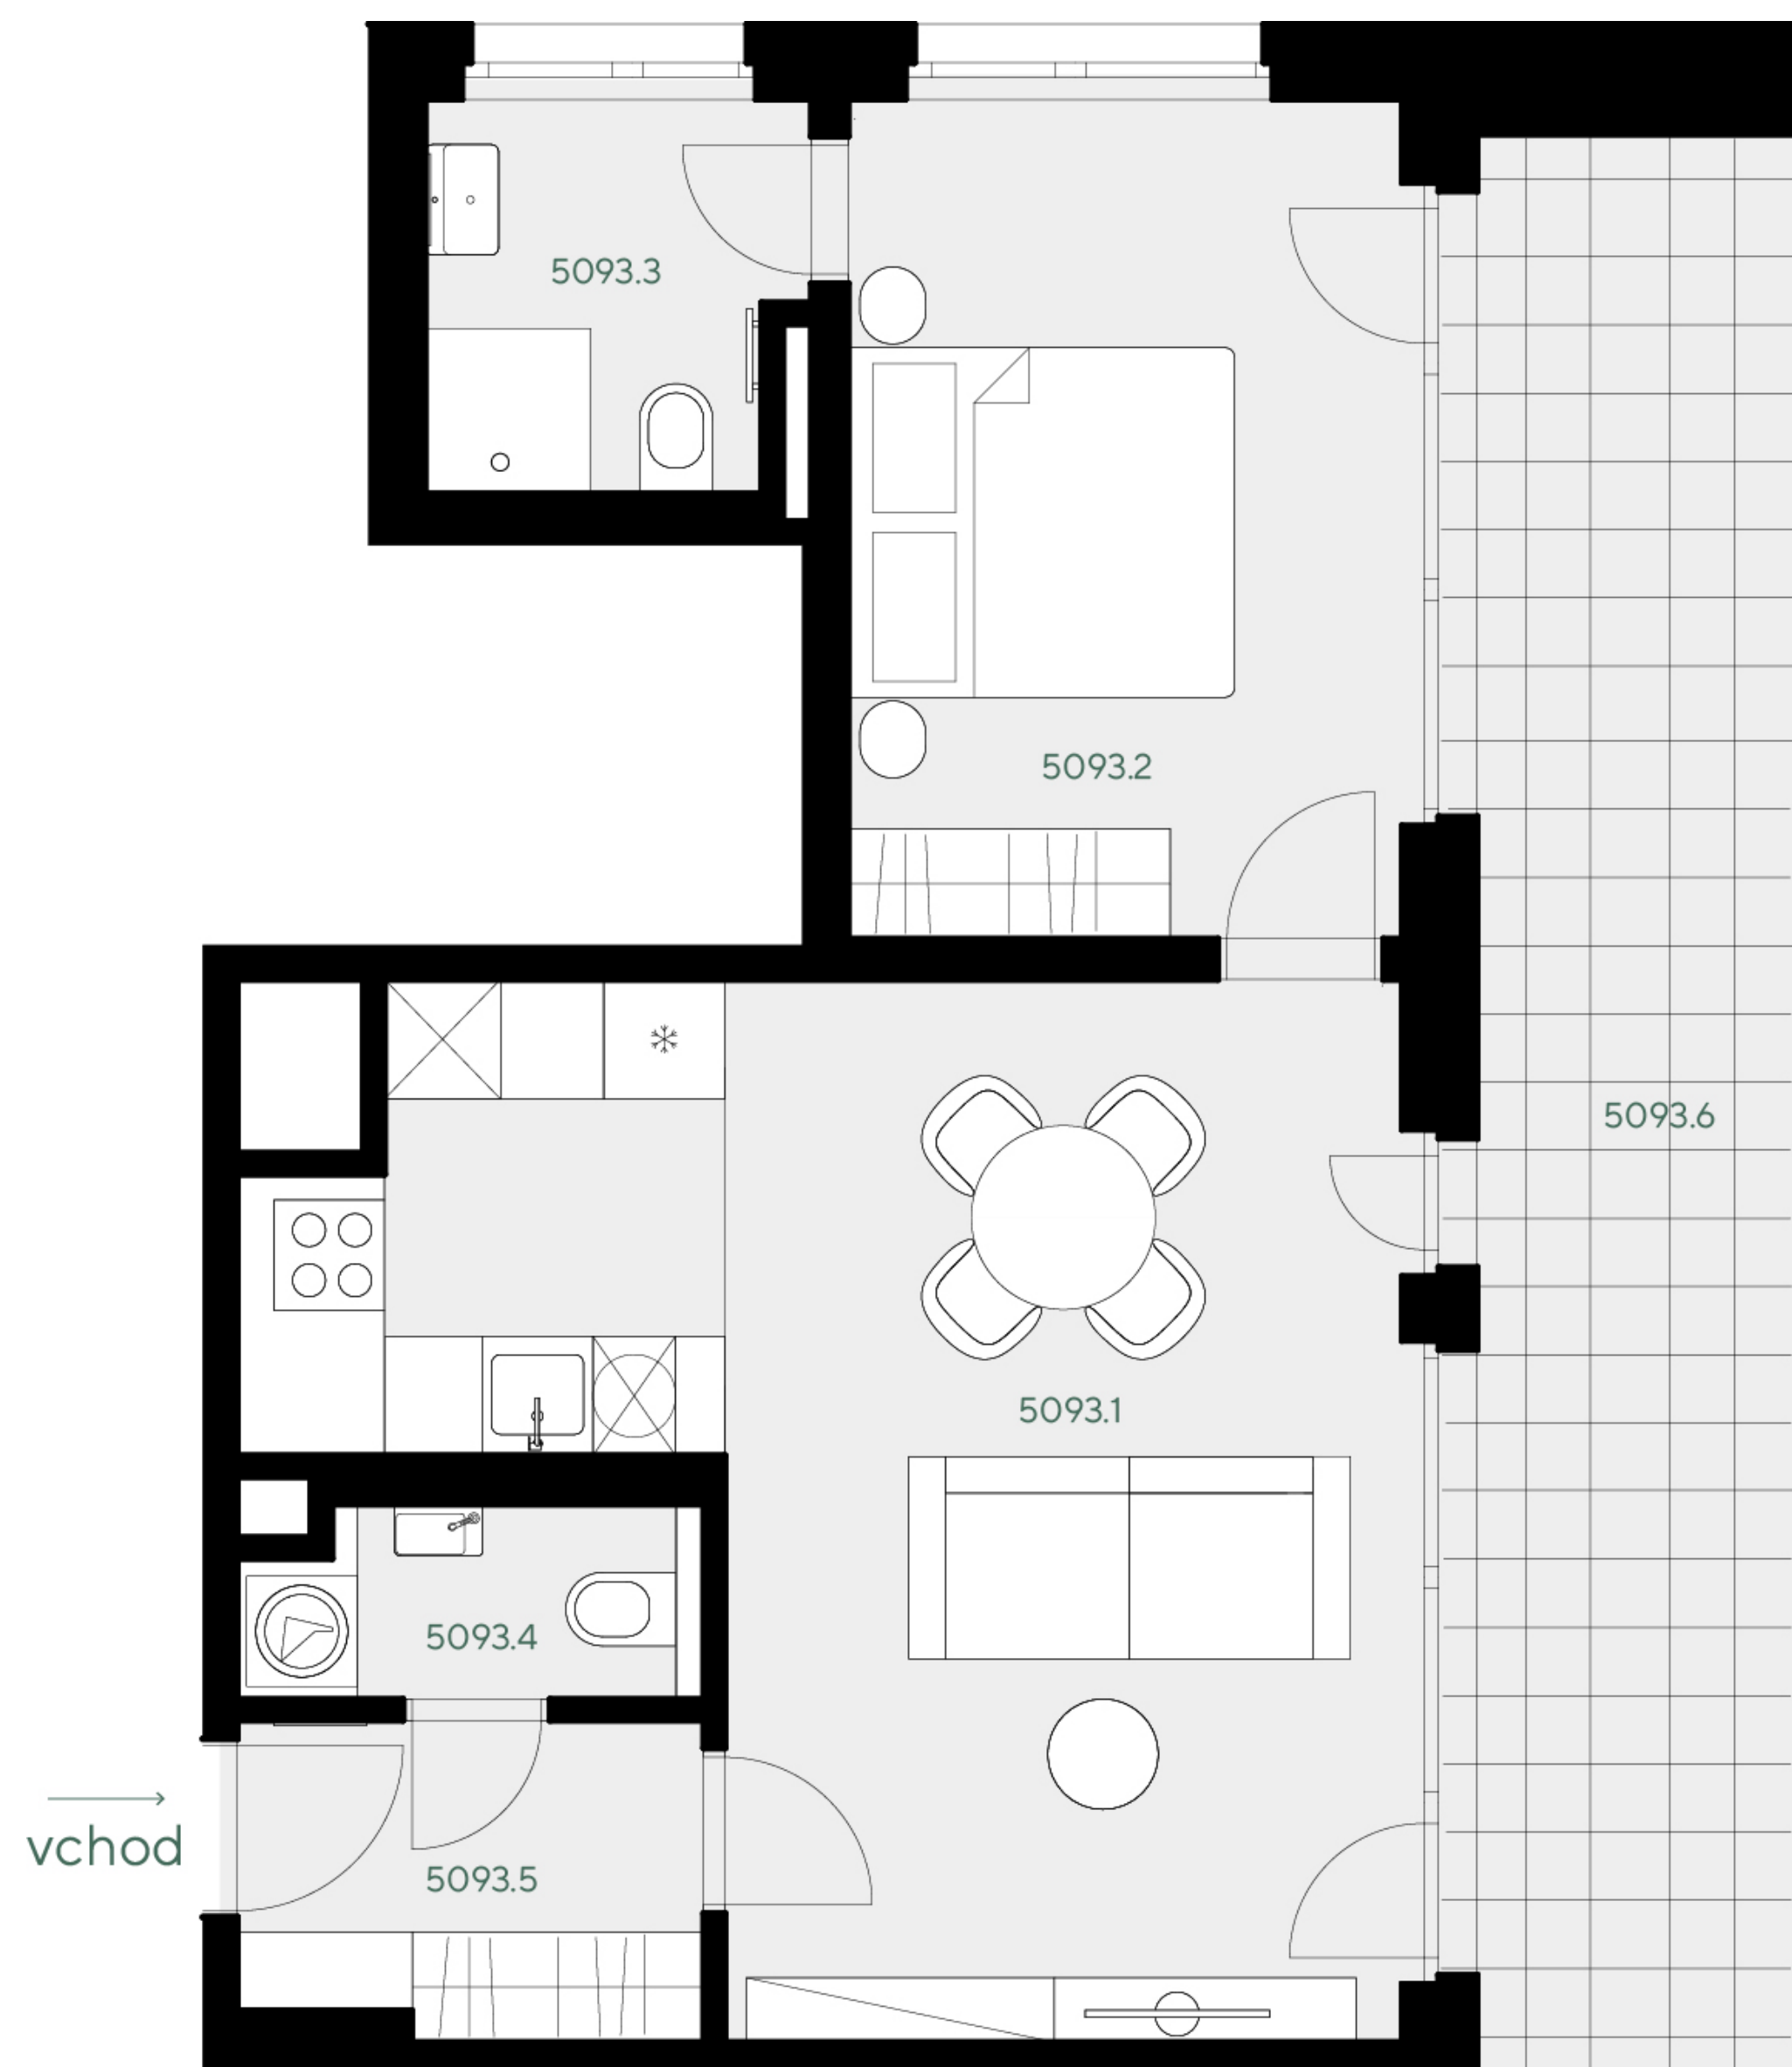


## umístění v projektu

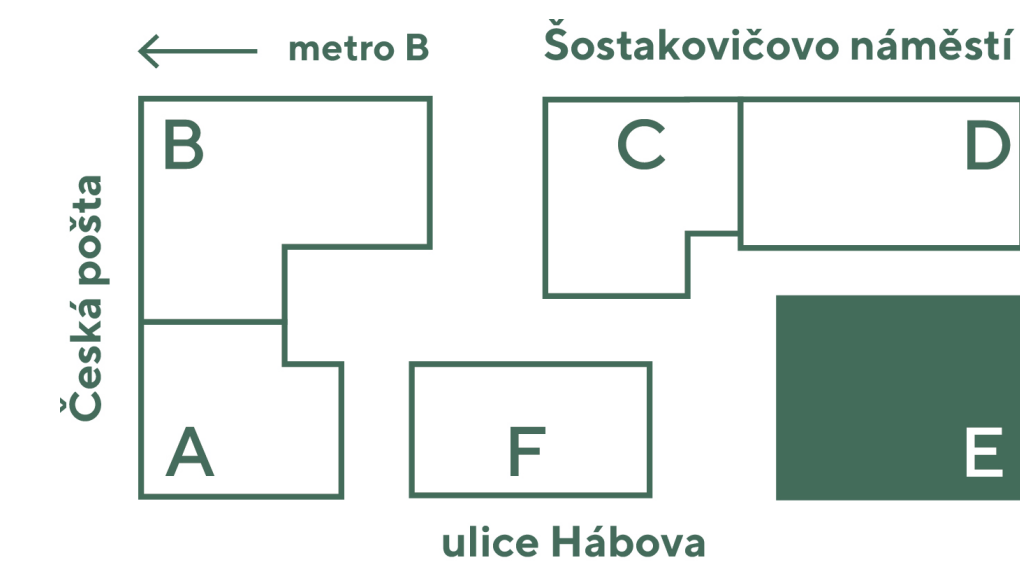

## umístění v budově



## umístění na patře

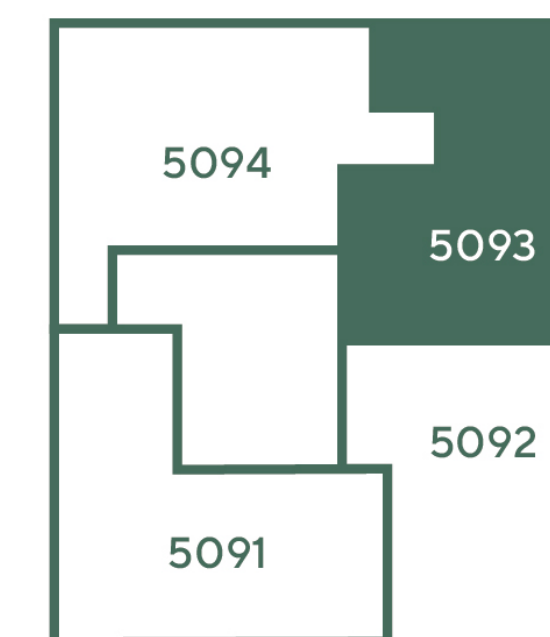

## přehled ploch

číslo		rozloha (v m <sup>2</sup> )
5093.1	Pokoj s kuchyňským koutem	27,20
5093.2	Pokoj	13,40
5093.3	Koupelna + WC	4,20
5093.4	WC	2,50
5093.5	Chodba	4,30
<b>obytná plocha jednotky</b>		<b>51,60</b>
5093.X	Svislé konstrukce	4,90
<b>podlahová plocha jednotky</b>		<b>56,50</b>
<b>příslušenství</b>		
5093.6	Lodžie	19,50
124	Parkovací stání	13,70
50208	Sklep	2,70

energetický štítek B - velmi úsporná

Kuchyňská linka, elektrické spotřebiče ani nábytek nejsou součástí ceny bytu. Rozmístění nábytku je pouze ilustrativní. Výměry jednotlivých místností jsou převzaty z projektové dokumentace. Veškeré informace a údaje včetně vizualizací uvedené na této kartě jsou pouze informativní povahy. Vizualizace, grafické zobrazení a obsahové popisy netvoří přesnou předlohu realizace stavby projektu nebo bytů a představují pouze orientační zobrazení, které může v budoucnu podléhat změnám. Závazným podkladem realizace je považována výhradně smluvní dokumentace.

Trigema a.s., Explora Business Centre, Bucharova 2641/14, 158 00 Praha 5,  
800 340 350, prodej@trigema.cz, www.trigema.cz

verze 2024100

paprsek.trigema.cz

 trigema