

# Paprsek


byt 2+KK

48,00 m<sup>2</sup>

4.NP - J

# 5043

## umístění v projektu

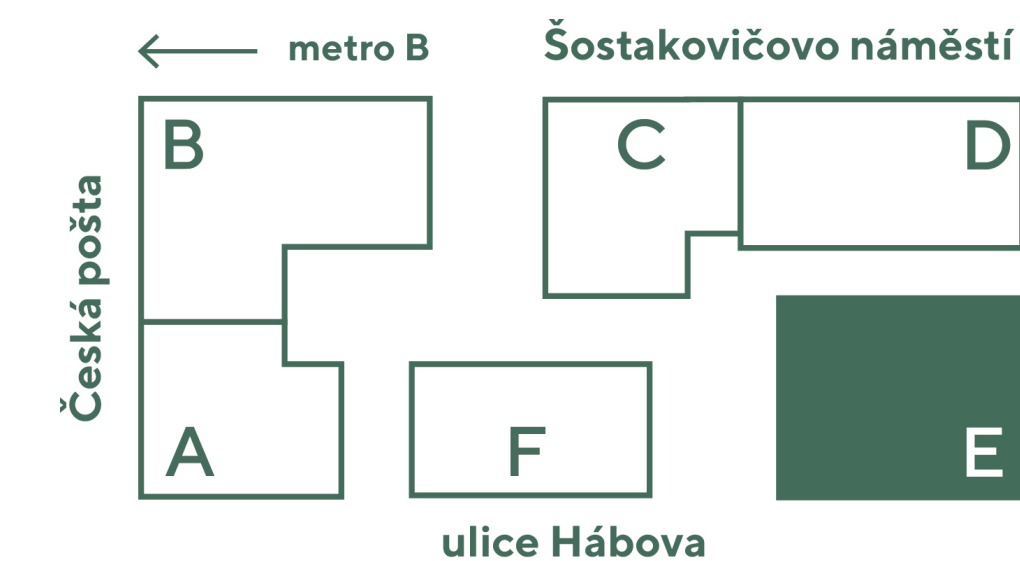

## umístění v budově




## umístění na patře



## přehled ploch

číslo		rozloha (v m <sup>2</sup> )
5043.1	Pokoj s kuchyňským koutem	21,90
5043.2	Pokoj	13,40
5043.3	Koupelna + WC	4,60
5043.4	Chodba	4,50
<b>obytná plocha jednotky</b>		<b>44,40</b>
5043.X	Svislé konstrukce	3,60
<b>podlahová plocha jednotky</b>		<b>48,00</b>
<b>příslušenství</b>		
5043.5	Lodžie	12,70
50303	Sklep	3,70

energetický štítek B - velmi úsporná

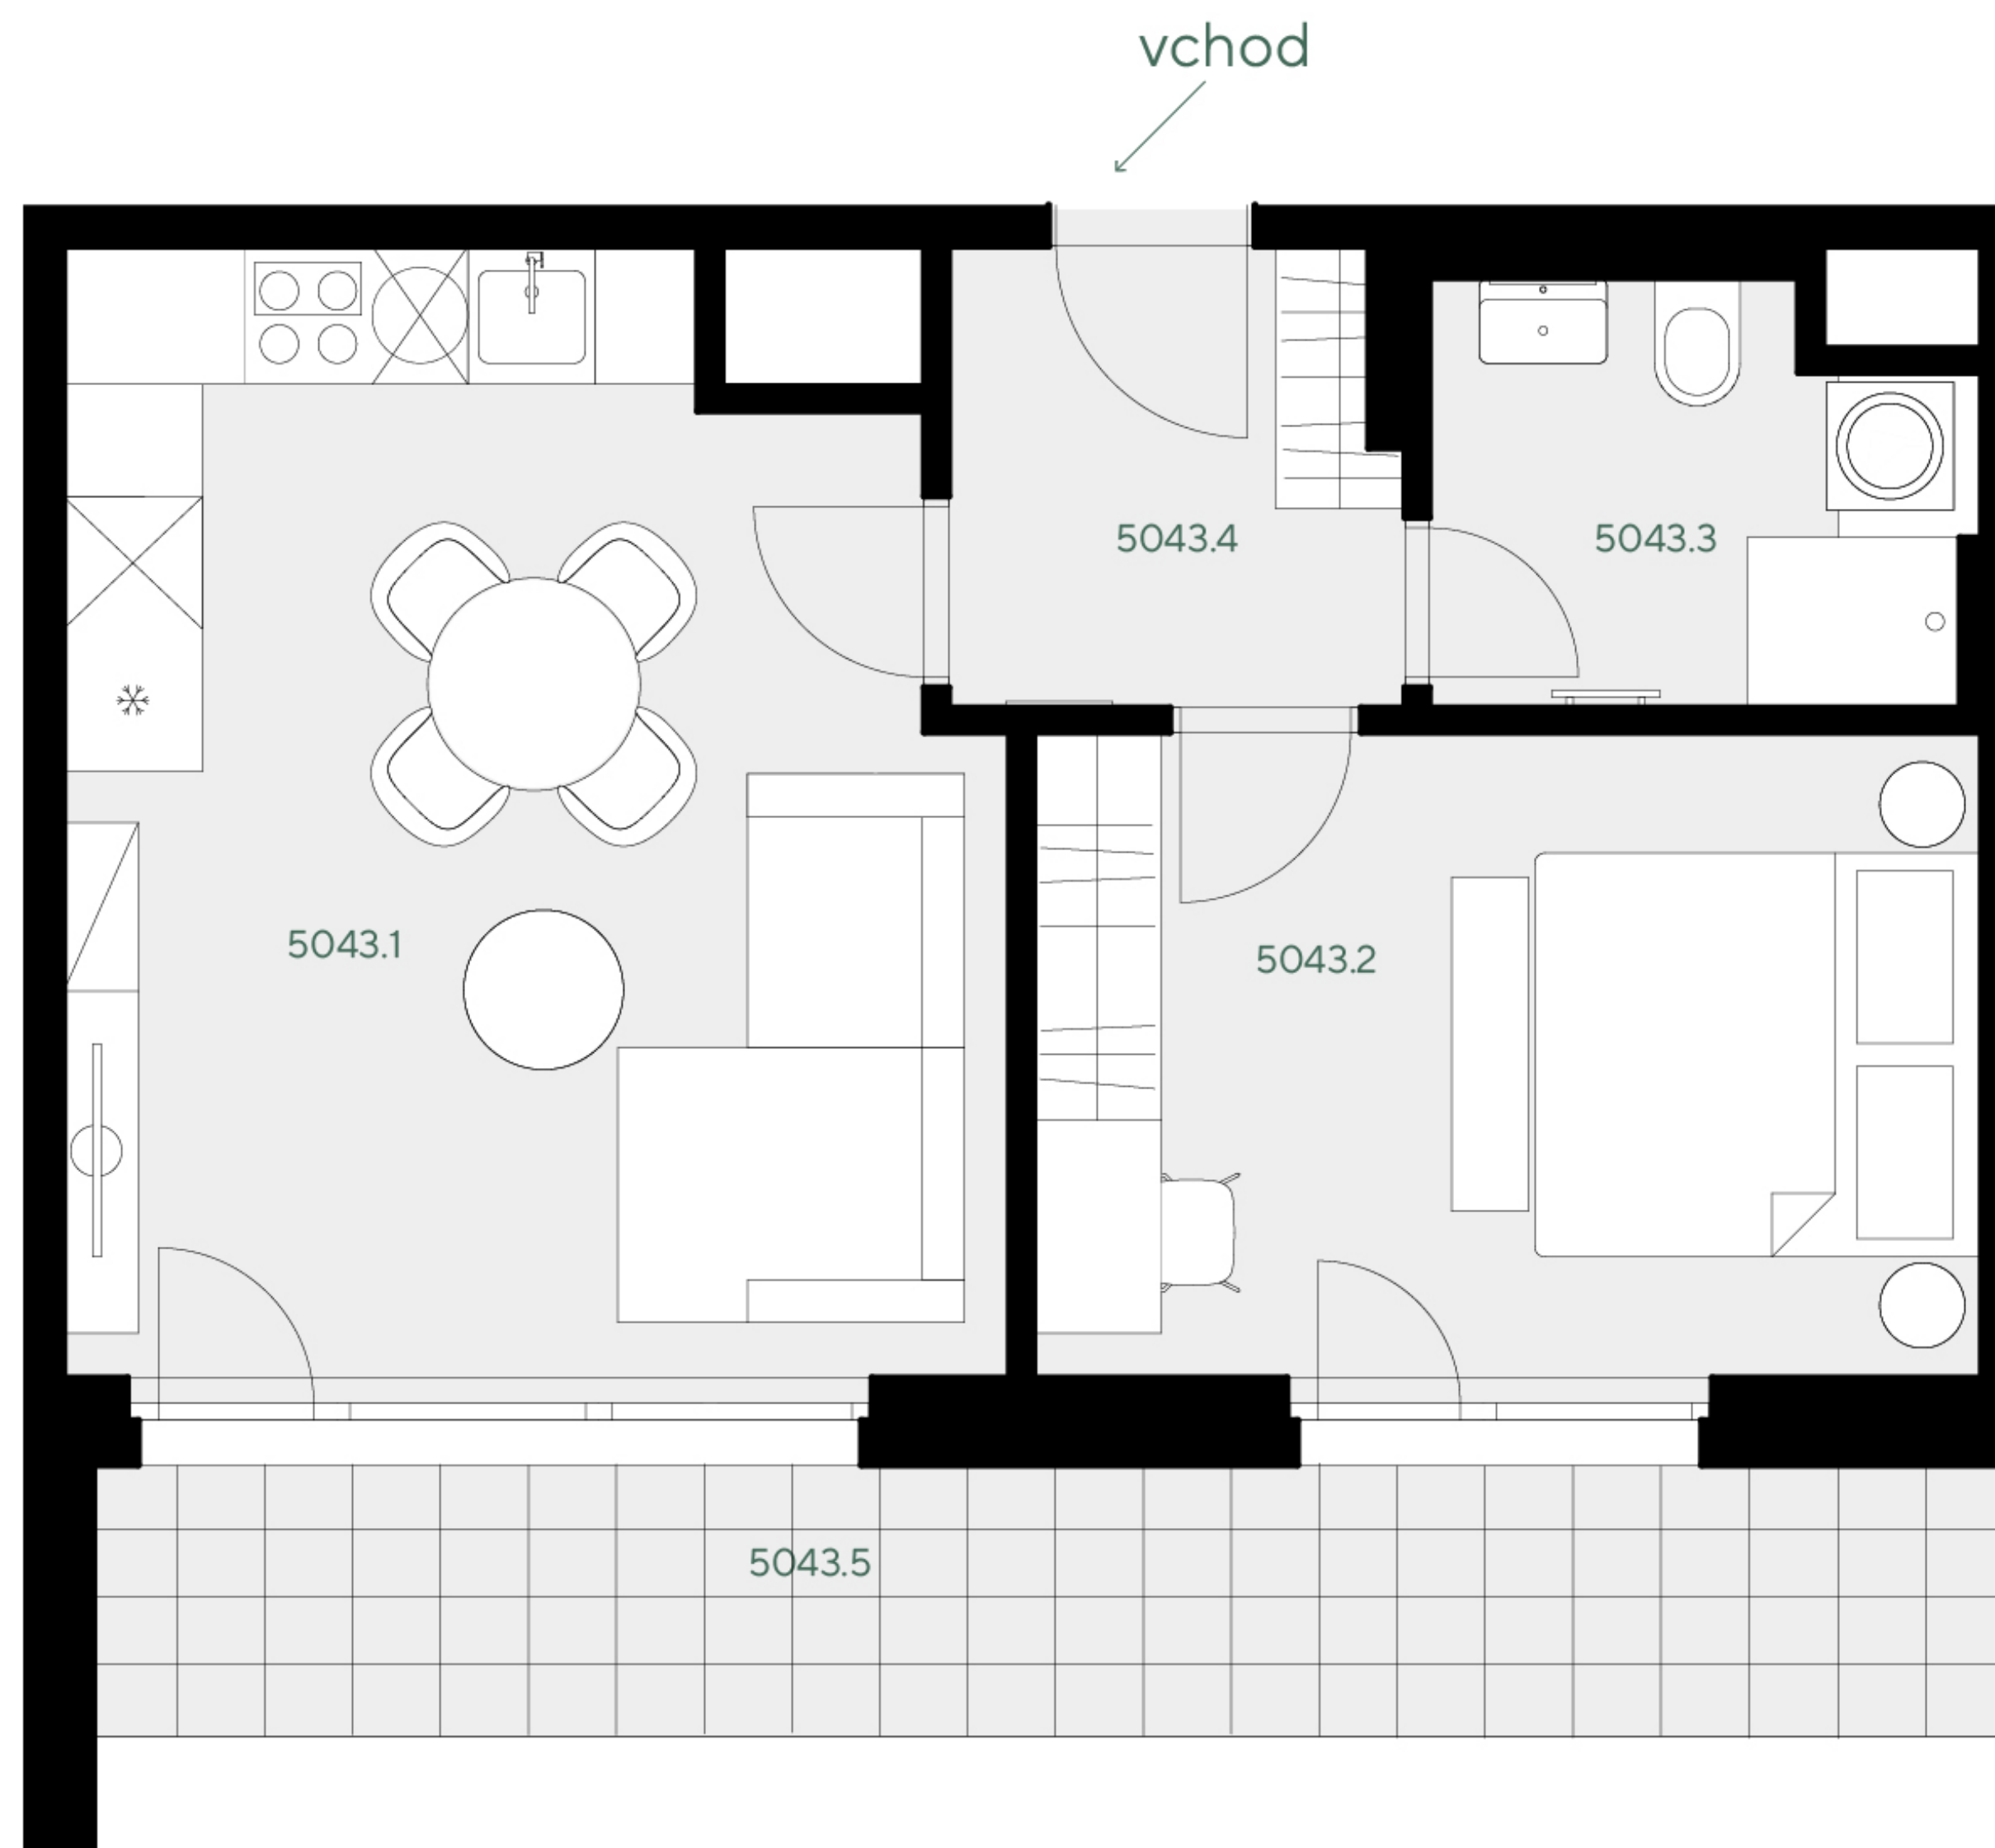

Kuchyňská linka, elektrické spotřebiče ani nábytek nejsou součástí ceny bytu. Rozmístění nábytku je pouze ilustrativní. Výměry jednotlivých místností jsou převzaty z projektové dokumentace. Veškeré informace a údaje včetně vizualizací uvedené na této kartě jsou pouze informativní povahy. Vizualizace, grafické zobrazení a obsahové popisy netvoří přesnou předlohu realizace stavby projektu nebo bytů a představují pouze orientační zobrazení, které může v budoucnu podléhat změnám. Závazným podkladem realizace je považována výhradně smluvní dokumentace.

Trigema a.s., Explora Business Centre, Bucharova 2641/14, 158 00 Praha 5,  
800 340 350, prodej@trigema.cz, www.trigema.cz

verze 2024100

paprsek.trigema.cz