


Paprsek

byt 2+KK


53,80 m²

5.NP - JV

5054

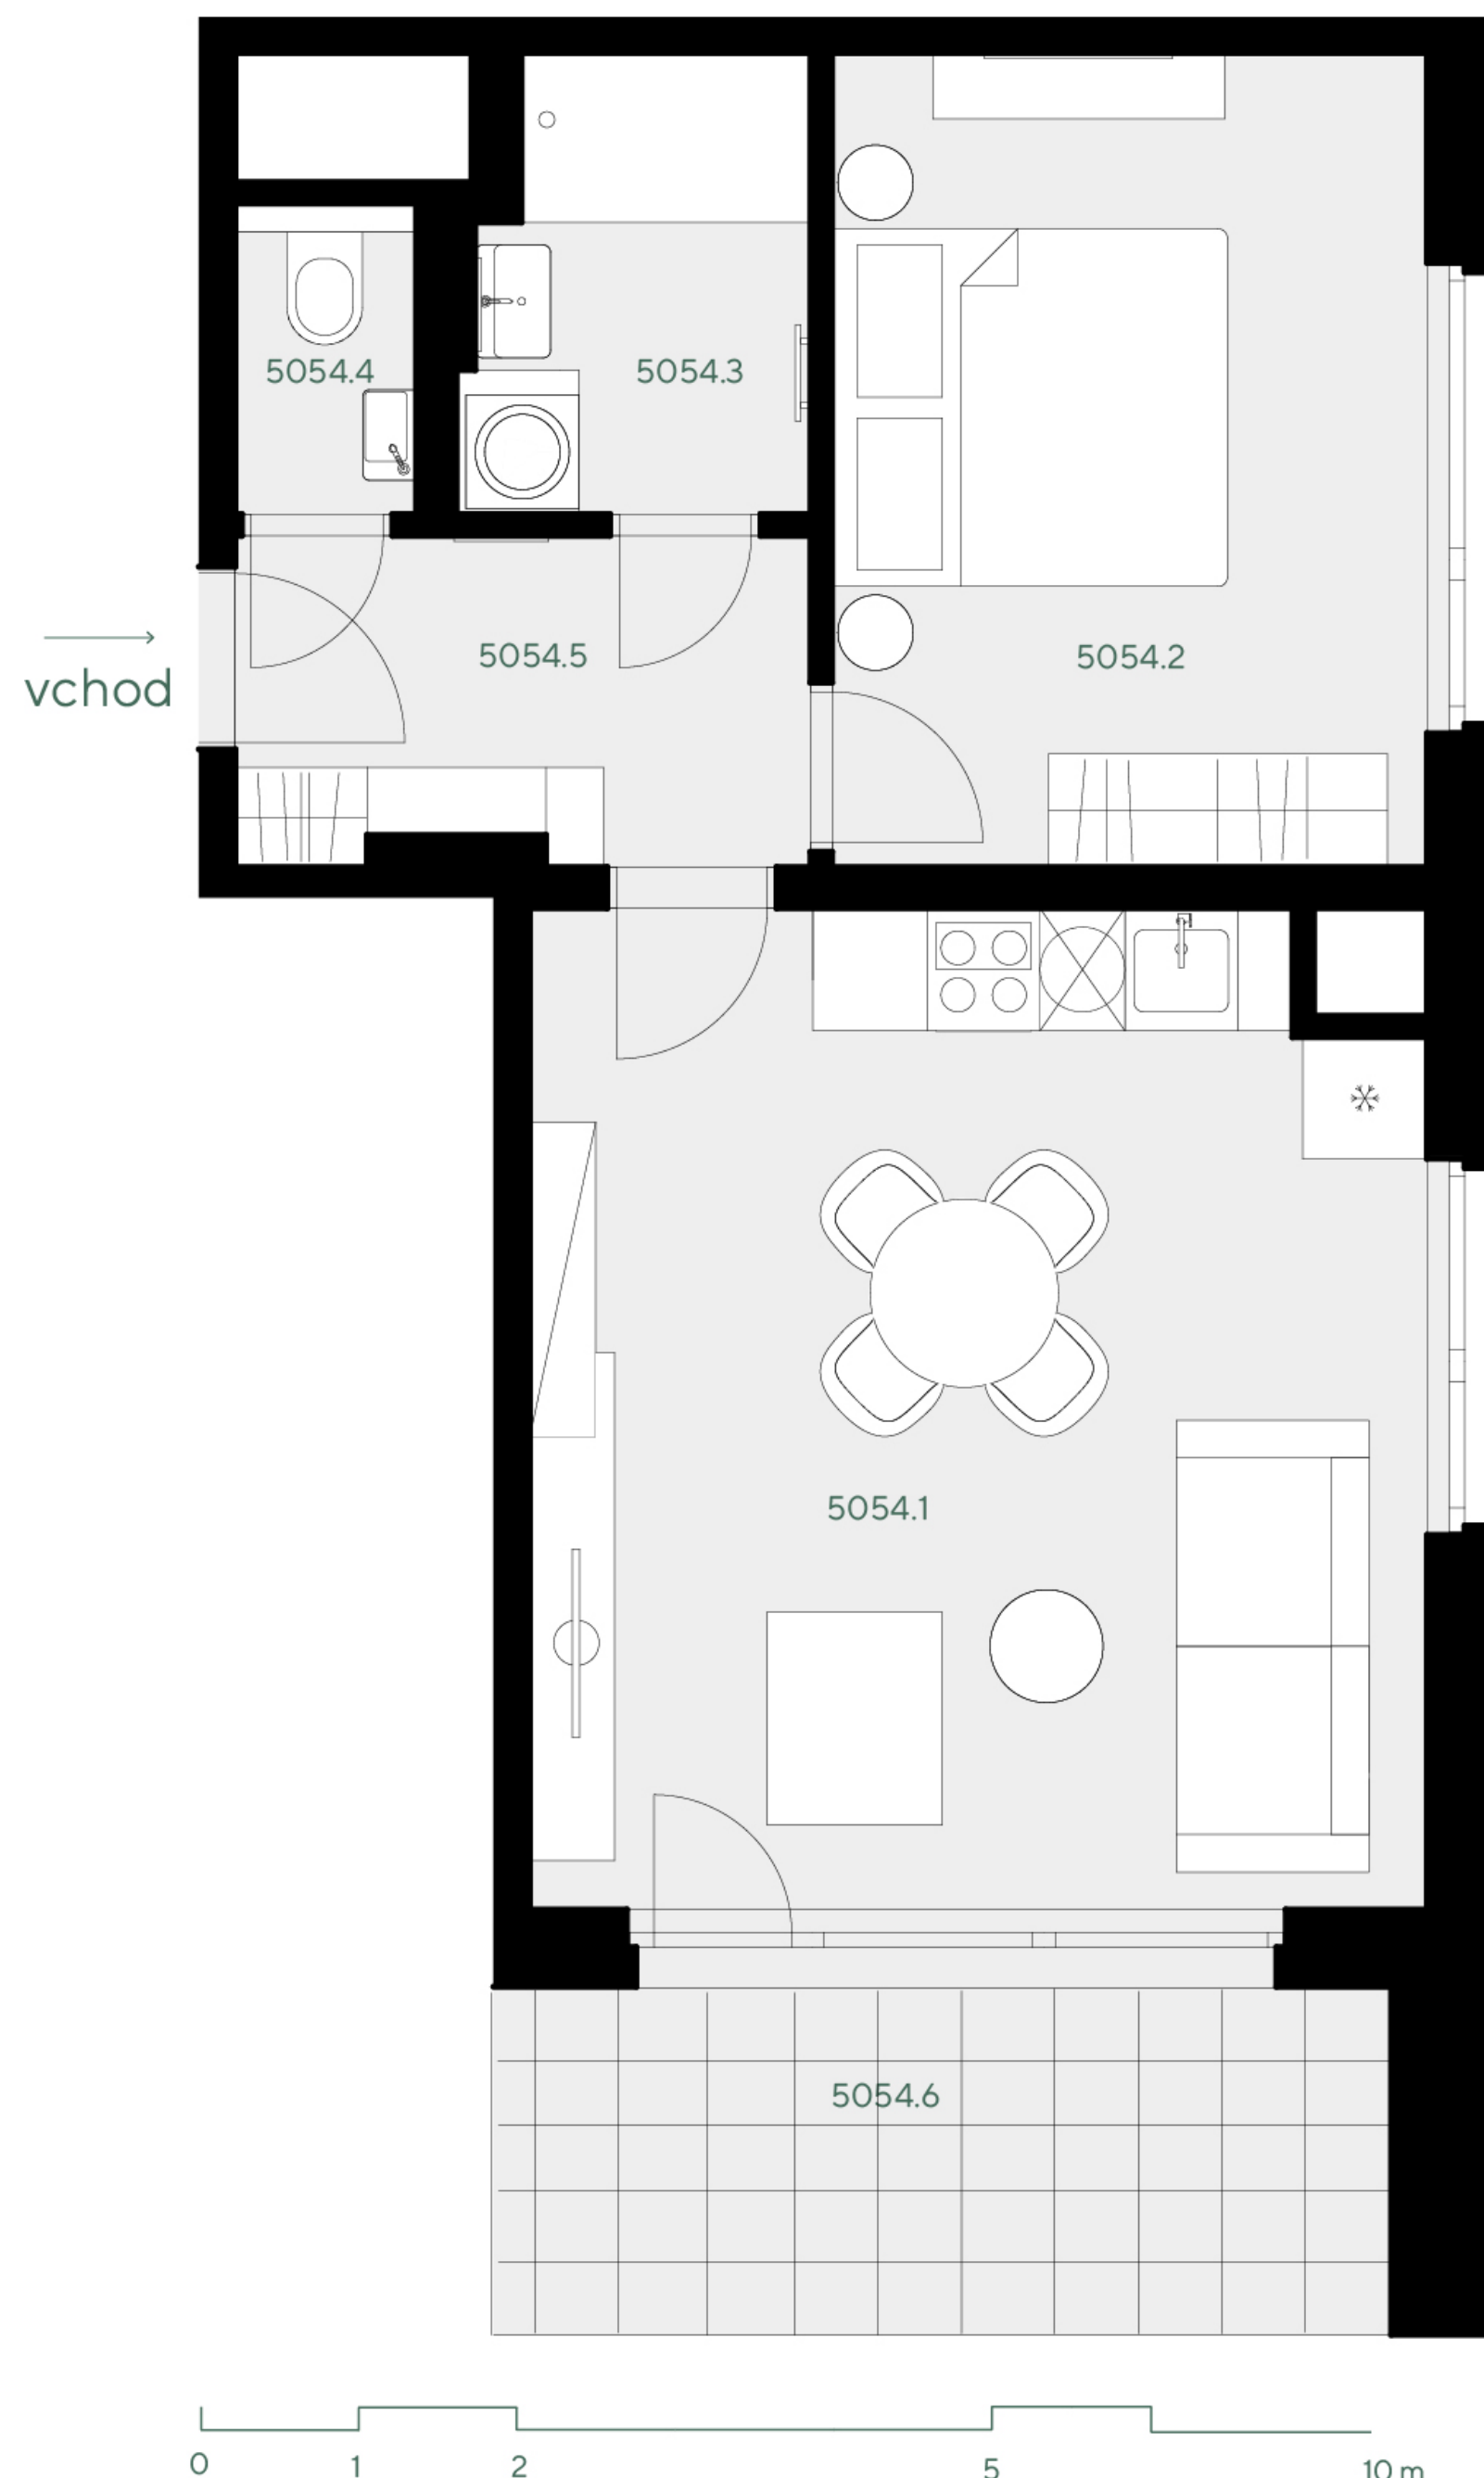


umístění v projektu

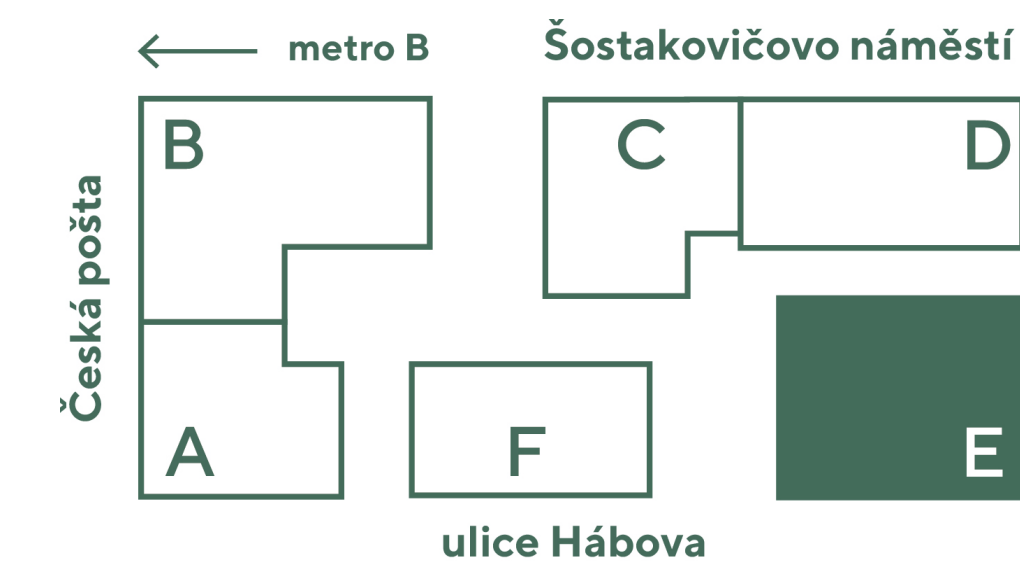

umístění v budově



umístění na patře

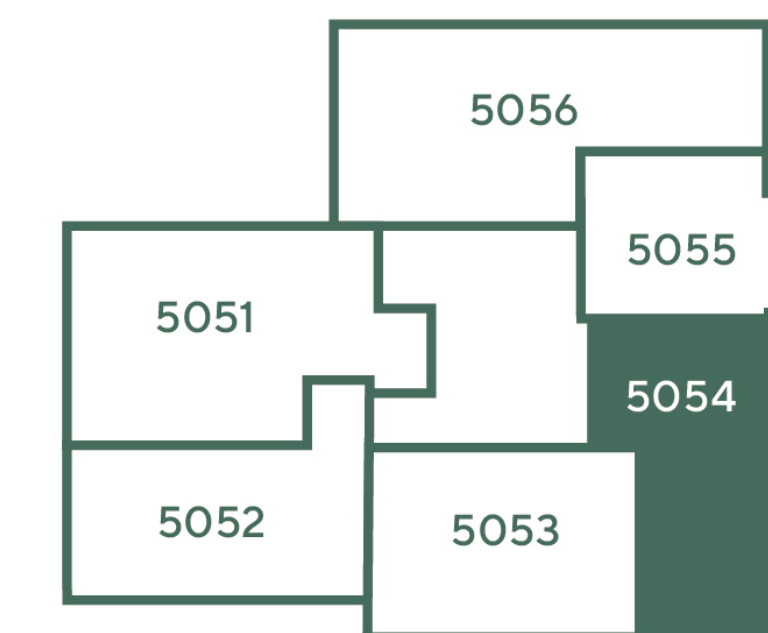

přehled ploch

číslo		rozloha (v m ²)
5054.1	Pokoj s kuchyňským koutem	24,60
5054.2	Pokoj	13,50
5054.3	Koupelna	4,10
5054.4	WC	1,50
5054.5	Chodba	5,20
obytná plocha jednotky		48,90

5054.X	Svislé konstrukce	4,90
podlahová plocha jednotky		53,80

příslušenství

5054.6	Lodžie	6,70
225	Parkovací stání	15,00
60320	Sklep	3,80

energetický štítek B - velmi úsporná

Kuchyňská linka, elektrické spotřebiče ani nábytek nejsou součástí ceny bytu. Rozmístění nábytku je pouze ilustrativní. Výměry jednotlivých místností jsou převzaty z projektové dokumentace. Veškeré informace a údaje včetně vizualizací uvedené na této kartě jsou pouze informativní povahy. Vizualizace, grafické zobrazení a obsahové popisy netvoří přesnou předlohu realizace stavby projektu nebo bytů a představují pouze orientační zobrazení, které může v budoucnu podléhat změnám. Závazným podkladem realizace je považována výhradně smluvní dokumentace.

Trigema a.s., Explora Business Centre, Bucharova 2641/14, 158 00 Praha 5,
800 340 350, prodej@trigema.cz, www.trigema.cz

verze 2024100

paprsek.trigema.cz

 trigema