

# Paprsek


byt 2+KK

46,80 m<sup>2</sup>

8.NP - J



# 2085

## umístění v projektu

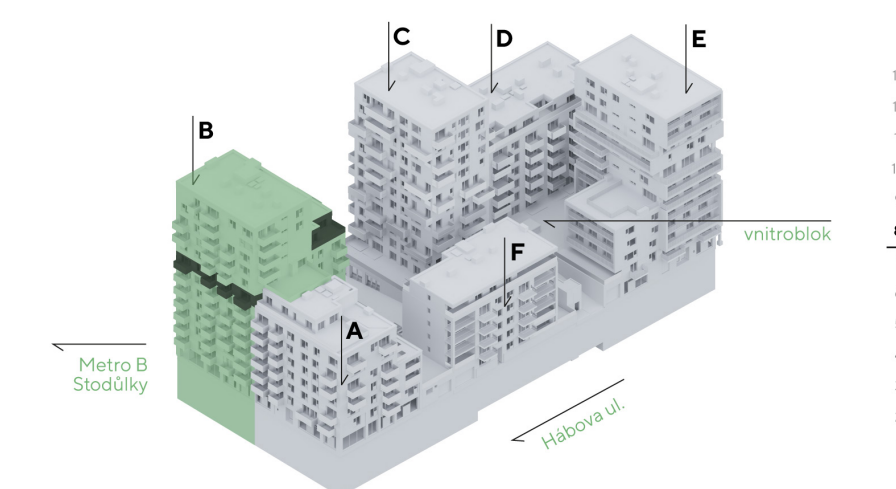

## umístění v budově

## umístění na patře

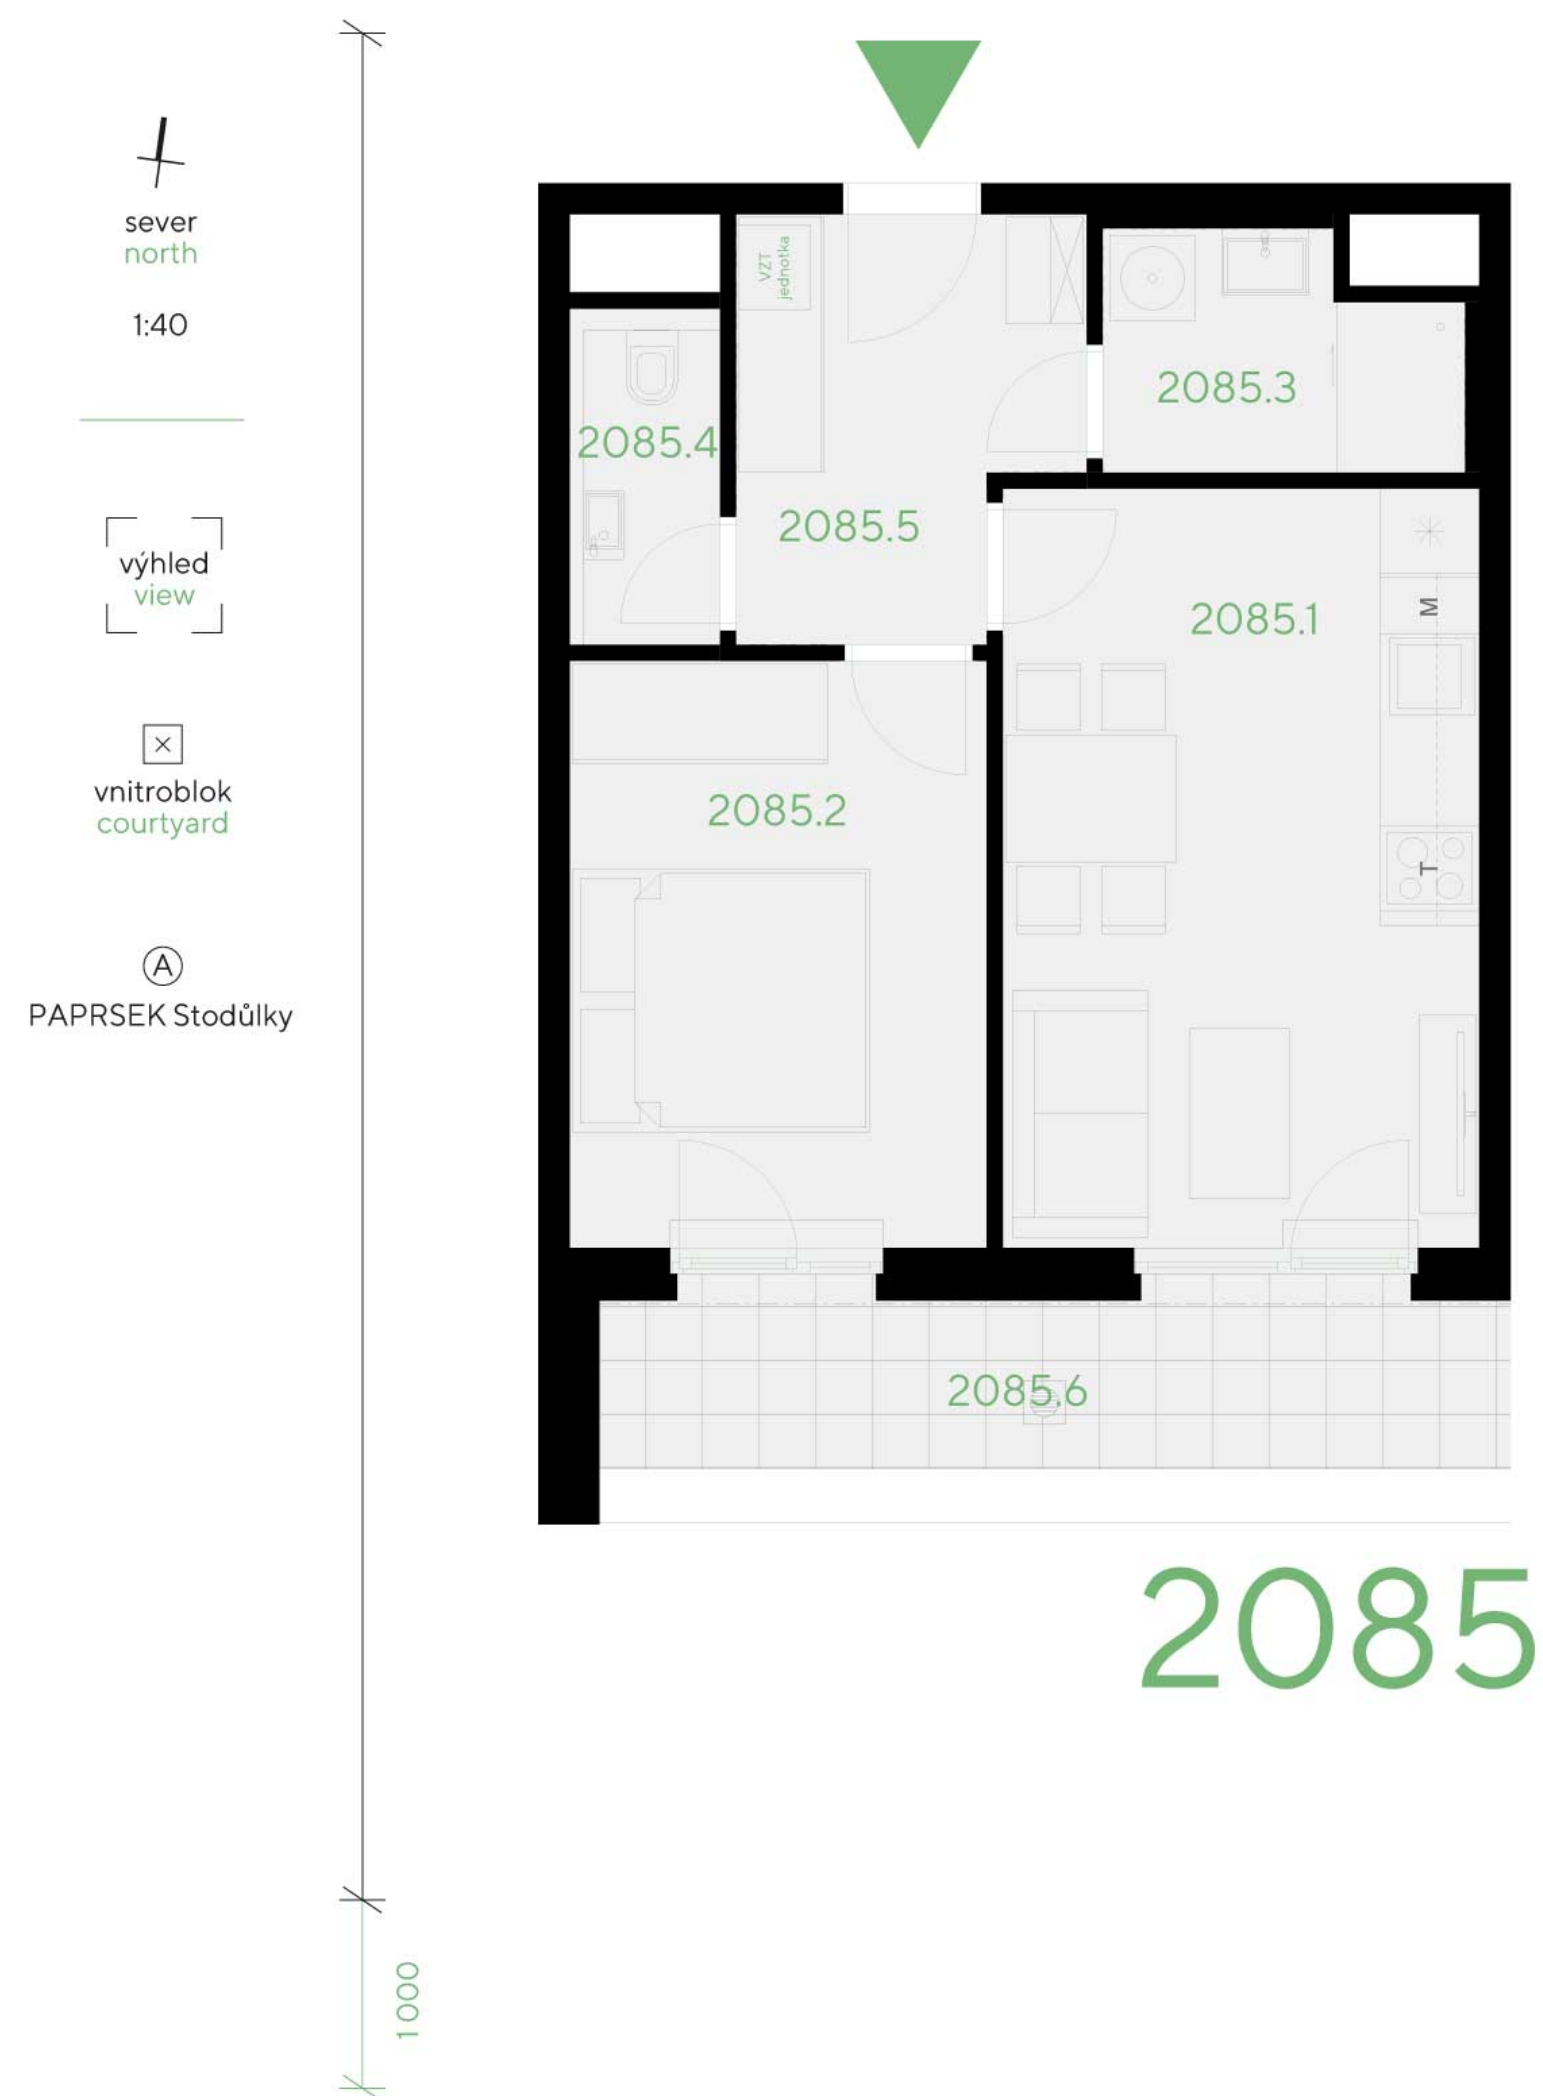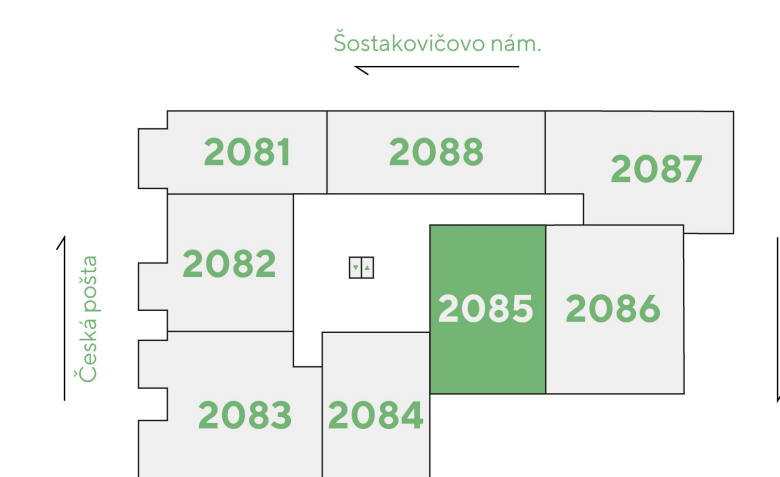

# 2085

## přehled ploch

číslo		rozloha (v m <sup>2</sup> )
2085.1	Pokoj s kuchyňským koutem	17,60
2085.2	Pokoj	12,00
2085.3	Koupelna	3,80
2085.4	WC	2,50
2085.5	Chodba	6,50
<b>obytná plocha jednotky</b>		<b>42,40</b>
2085.X	Svislé konstrukce	4,40
<b>podlahová plocha jednotky</b>		<b>46,80</b>
<b>příslušenství</b>		
2085.6	Terasa	9,60
20105	Sklep	4,10

energetický štítek B - velmi úsporná

Kuchyňská linka, elektrické spotřebiče ani nábytek nejsou součástí ceny bytu. Rozmístění nábytku je pouze ilustrativní. Výměry jednotlivých místností jsou převzaty z projektové dokumentace. Veškeré informace a údaje včetně vizualizací uvedené na této kartě jsou pouze informativní povahy. Vizualizace, grafické zobrazení a obsahové popisy netvoří přesnou předlohu realizace stavby projektu nebo bytů a představují pouze orientační zobrazení, které může v budoucnu podléhat změnám. Závazným podkladem realizace je považována výhradně smluvní dokumentace.

Trigema a.s., Explora Business Centre, Bucharova 2641/14, 158 00 Praha 5,  
800 340 350, prodej@trigema.cz, www.trigema.cz

verze 2024092

paprsek.trigema.cz