

# Paprsek


byt 2+KK

48,90 m<sup>2</sup>

7.NP - Z


# 2072

## umístění v projektu

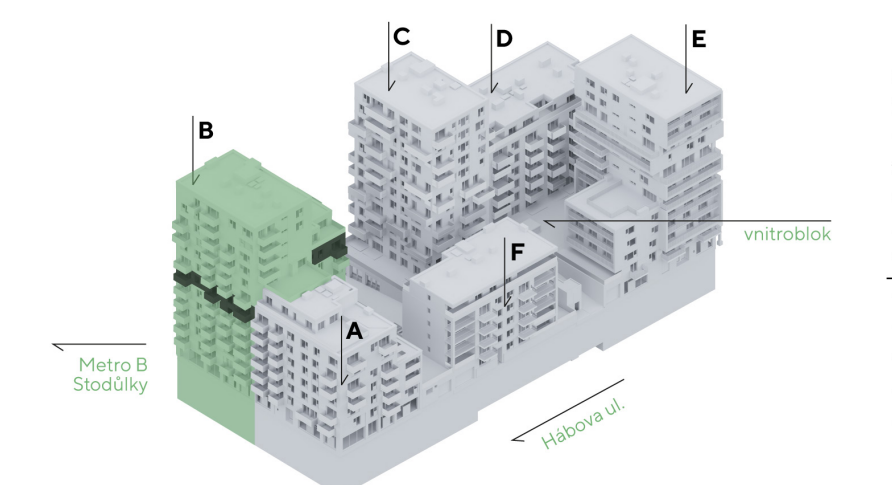

## umístění v budově


## umístění na patře

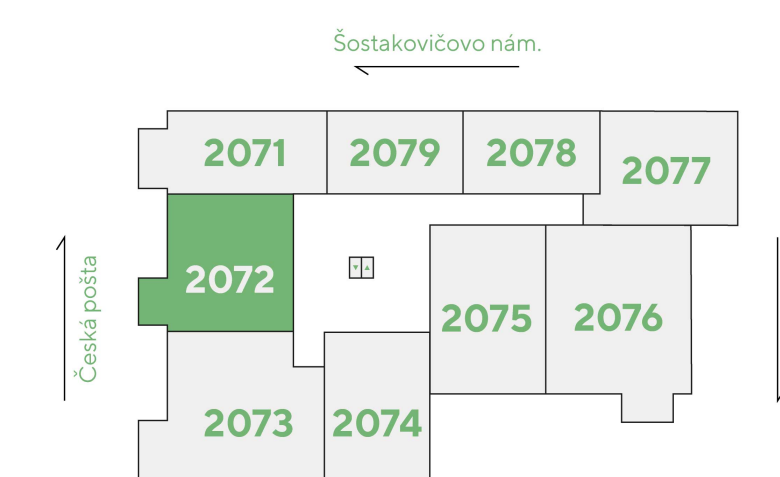

sever  
north  
1:40

výhled  
view

Česká pošta  
Czech Post

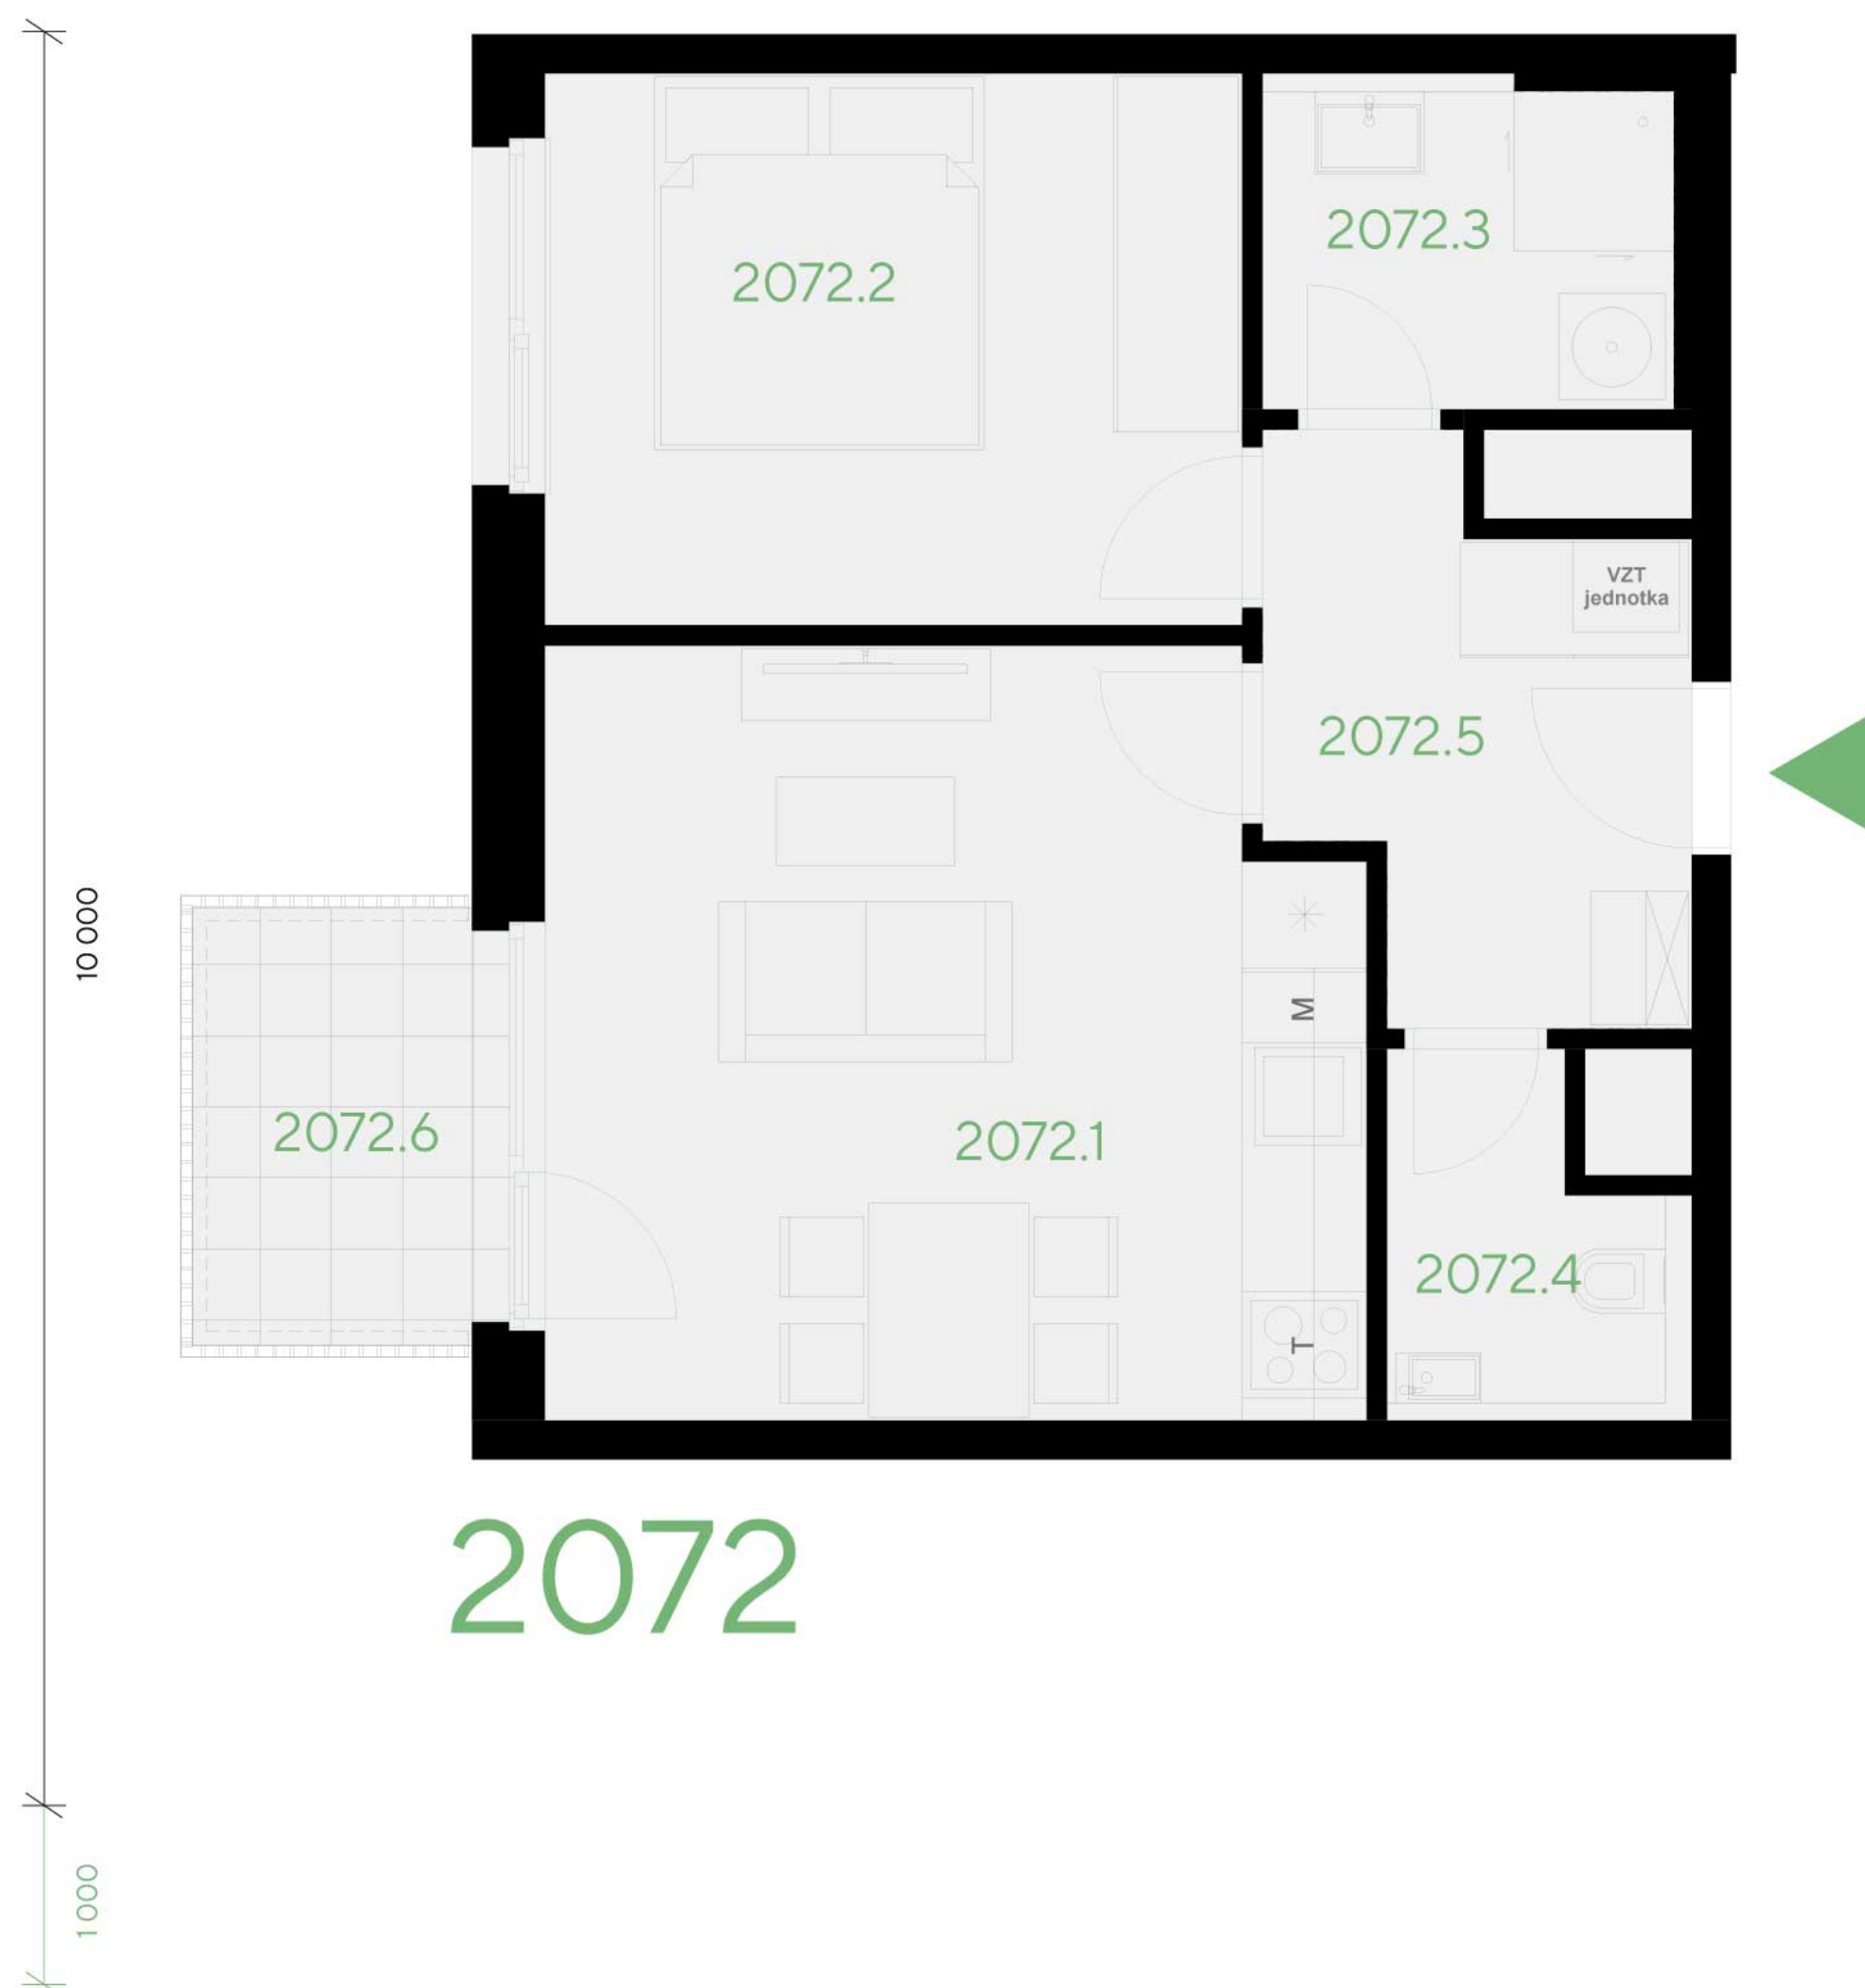

# 2072

## přehled ploch

| číslo                         |                           | rozloha (v m <sup>2</sup> ) |
|-------------------------------|---------------------------|-----------------------------|
| 2072.1                        | Pokoj s kuchyňským koutem | 18,90                       |
| 2072.2                        | Pokoj                     | 12,00                       |
| 2072.3                        | Koupelna                  | 4,20                        |
| 2072.4                        | WC                        | 2,90                        |
| 2072.5                        | Chodba                    | 6,50                        |
| <b>obytná plocha jednotky</b> |                           | <b>44,50</b>                |

|                                  |                   |              |
|----------------------------------|-------------------|--------------|
| 2072.X                           | Svislé konstrukce | 4,40         |
| <b>podlahová plocha jednotky</b> |                   | <b>48,90</b> |

## příslušenství

|        |                 |       |
|--------|-----------------|-------|
| 2072.6 | Balkón          | 4,00  |
| 258    | Parkovací stání | 12,50 |
| 20314  | Sklep           | 4,00  |
| 20317  | Sklep           | 2,70  |

energetický štítek B - velmi úsporná

Kuchyňská linka, elektrické spotřebiče ani nábytek nejsou součástí ceny bytu. Rozmístění nábytku je pouze ilustrativní. Výměry jednotlivých místností jsou převzaty z projektové dokumentace. Veškeré informace a údaje včetně vizualizací uvedené na této kartě jsou pouze informativní povahy. Vizualizace, grafické zobrazení a obsahové popisy netvoří přesnou předlohu realizace stavby projektu nebo bytů a představují pouze orientační zobrazení, které může v budoucnu podléhat změnám. Závazným podkladem realizace je považována výhradně smluvní dokumentace.

Trigema a.s., Explora Business Centre, Bucharova 2641/14, 158 00 Praha 5,  
800 340 350, prodej@trigema.cz, www.trigema.cz

verze 2024092

paprsek.trigema.cz

 trigema