


Paprsek

byt 2+KK


51,70 m²

2.NP - J

2025

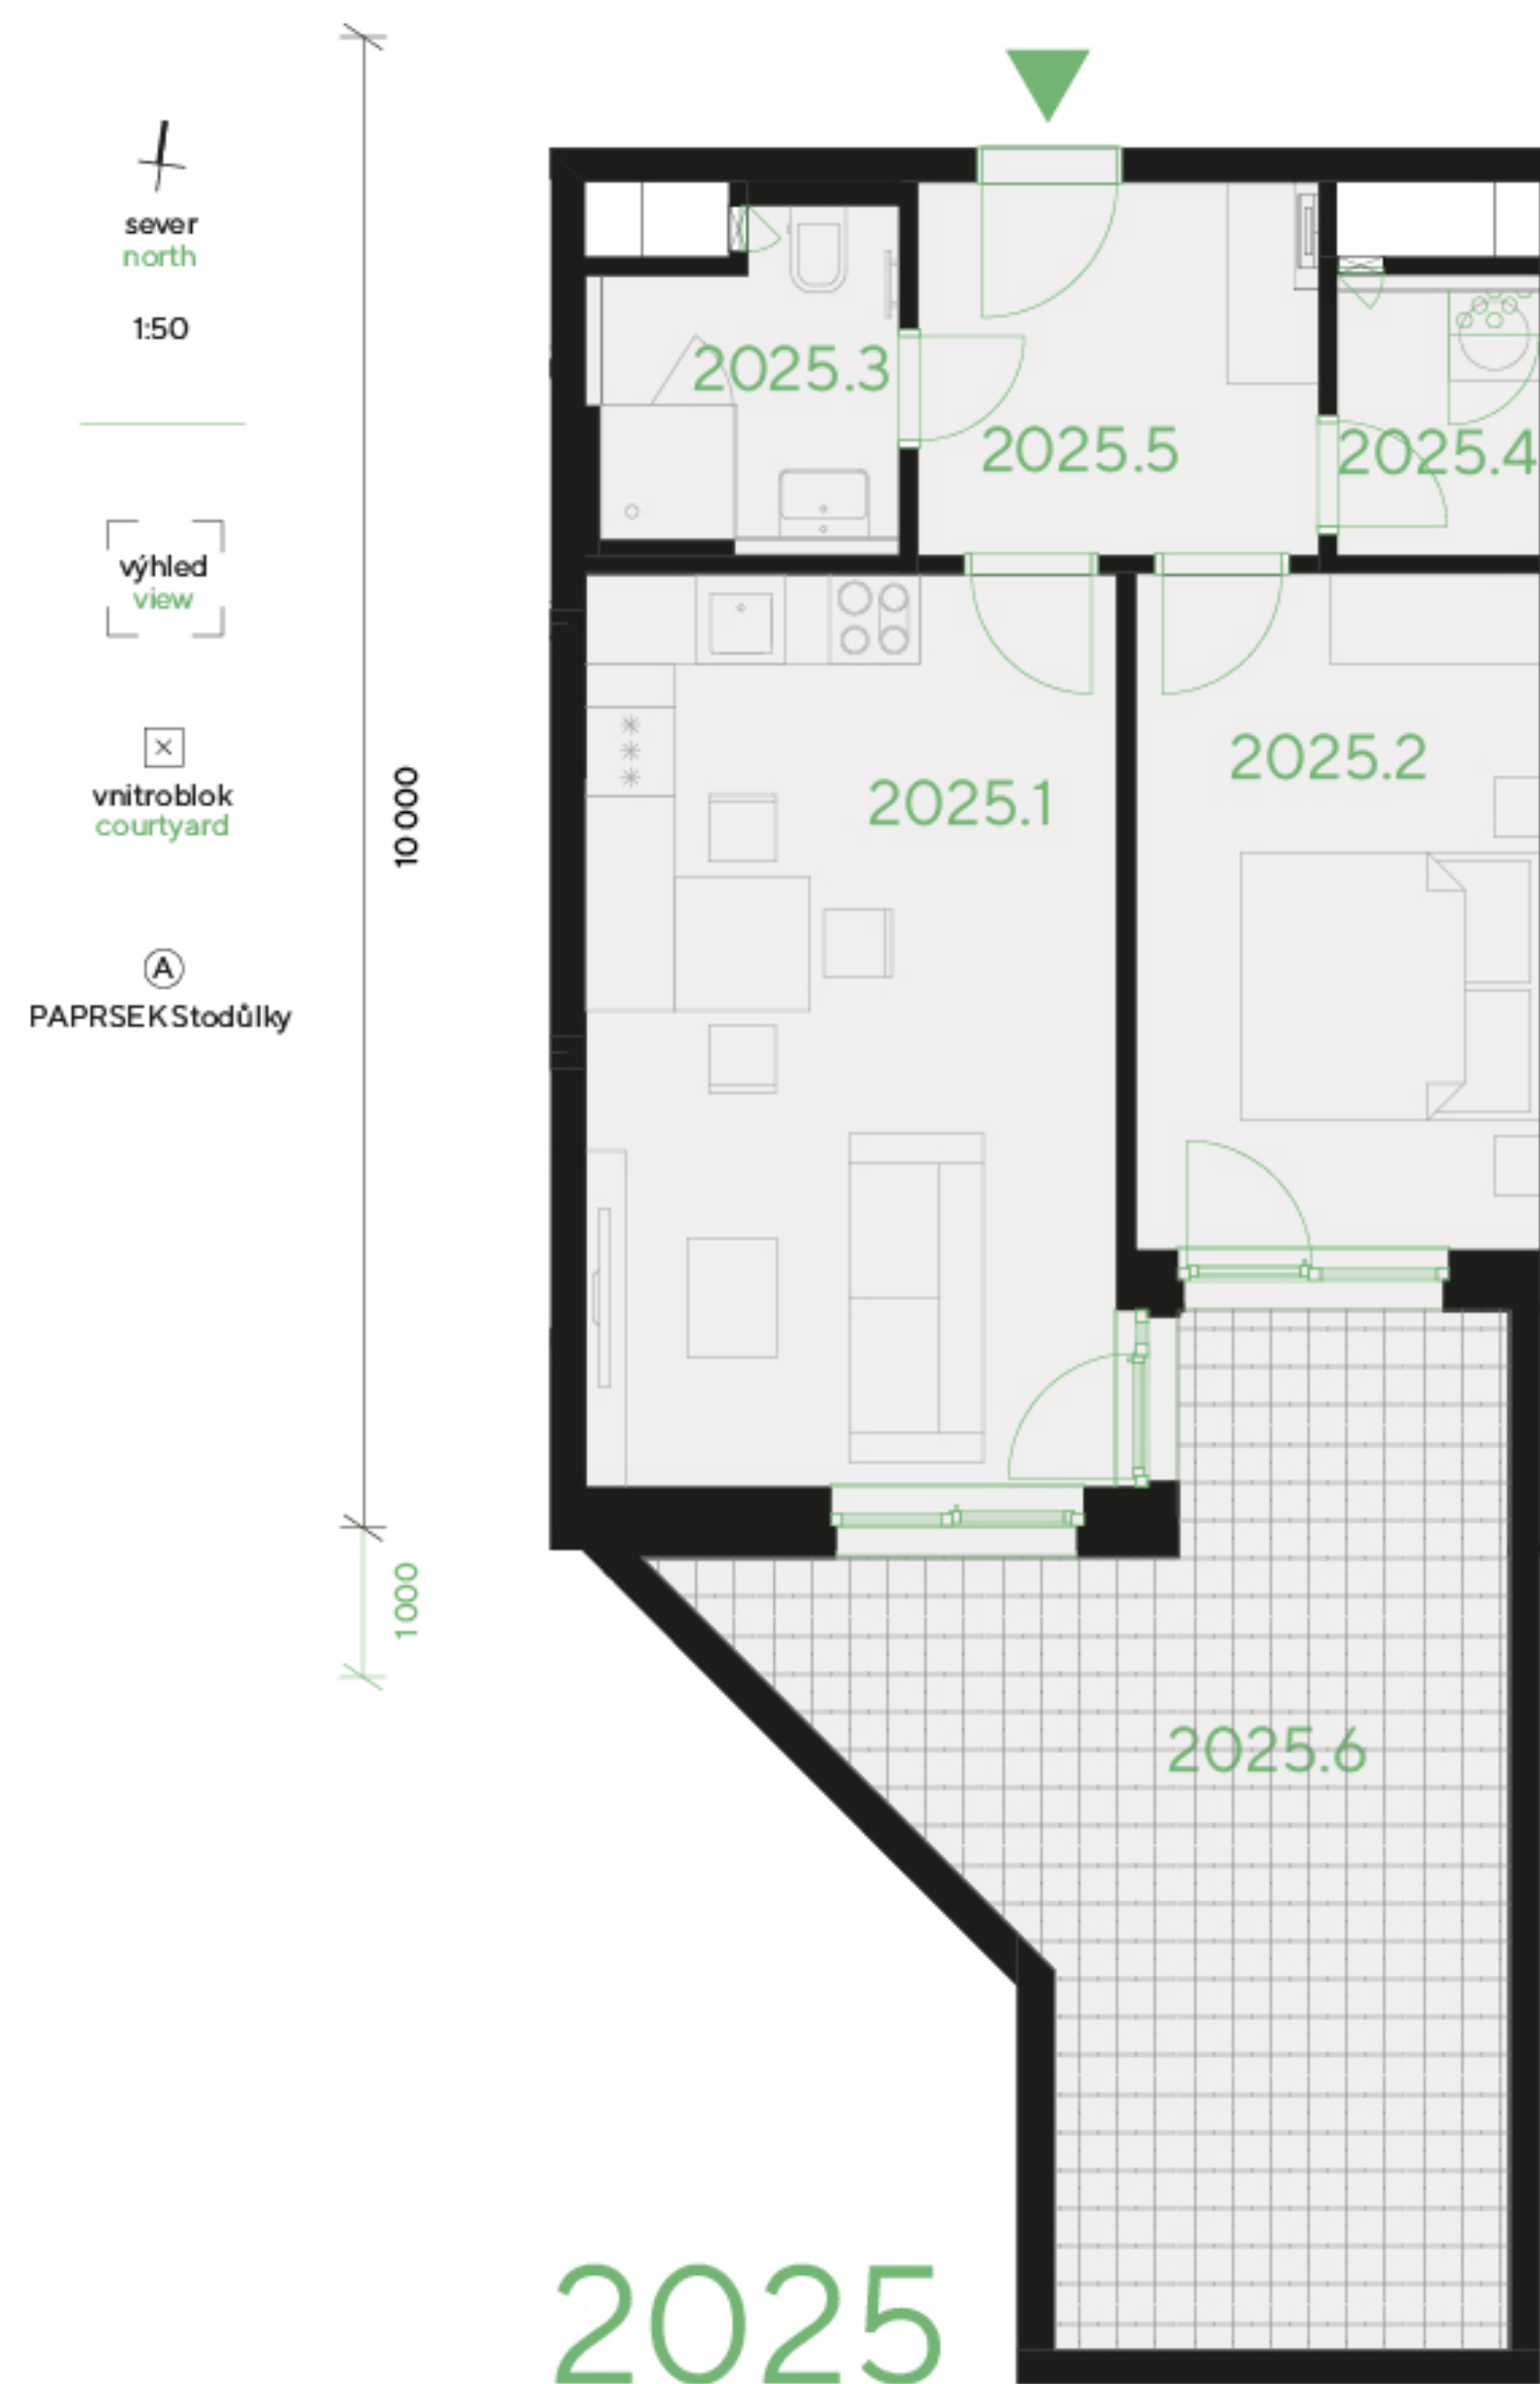


umístění v projektu

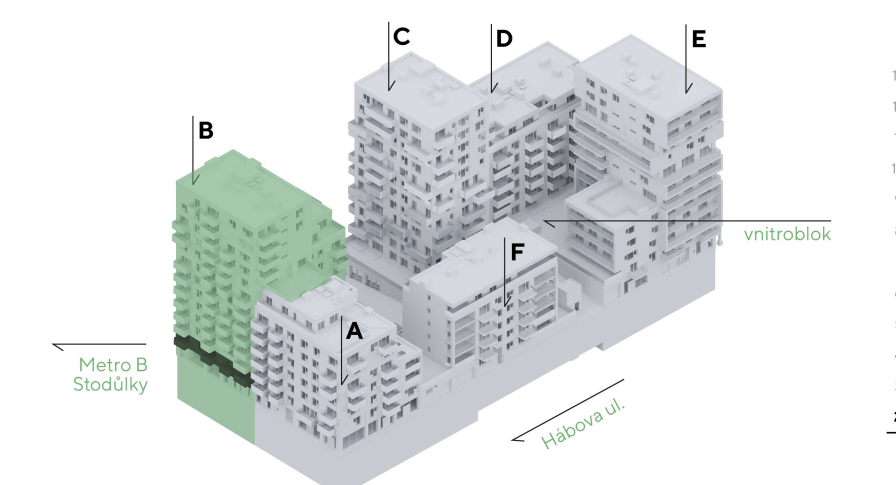

umístění v budově

umístění na patře

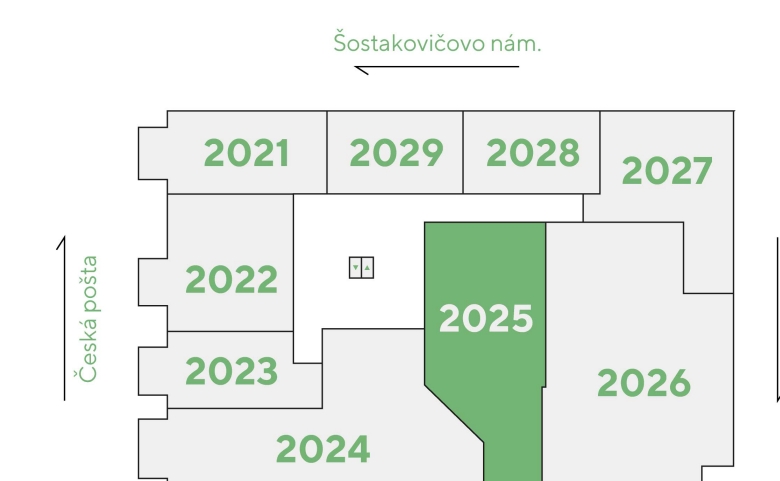

přehled ploch

číslo		rozloha (v m ²)
2025.1	Pokoj s kuchyňským koutem	21,80
2025.2	Pokoj	12,20
2025.3	Koupelna + WC	4,00
2025.4	Komora	2,50
2025.5	Chodba	6,50
obytná plocha jednotky		47,00

2025.X	Svislé konstrukce	4,70
podlahová plocha jednotky		51,70

příslušenství		
2025.6	Terasa	23,80
20304	Sklep	5,20

energetický štítek B - velmi úsporná

Kuchyňská linka, elektrické spotřebiče ani nábytek nejsou součástí ceny bytu. Rozmístění nábytku je pouze ilustrativní. Výměry jednotlivých místností jsou převzaty z projektové dokumentace. Veškeré informace a údaje včetně vizualizací uvedené na této kartě jsou pouze informativní povahy. Vizualizace, grafické zobrazení a obsahové popisy netvoří přesnou předlohu realizace stavby projektu nebo bytů a představují pouze orientační zobrazení, které může v budoucnu podléhat změnám. Závazným podkladem realizace je považována výhradně smluvní dokumentace.

Trigema a.s., Explora Business Centre, Bucharova 2641/14, 158 00 Praha 5,
800 340 350, prodej@trigema.cz, www.trigema.cz

verze 2024092

paprsek.trigema.cz