

Paprsek


byt 2+KK

68,30 m²

12.N - JZ


2123

umístění v projektu

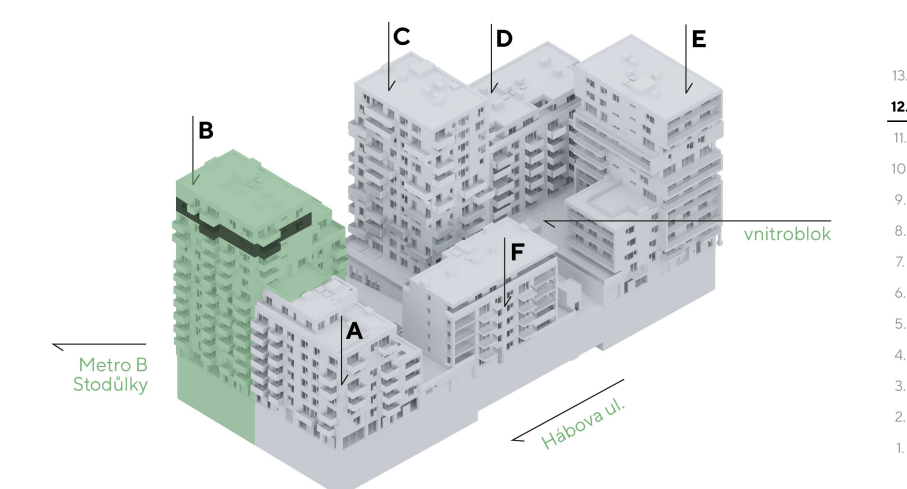

umístění v budově


umístění na patře

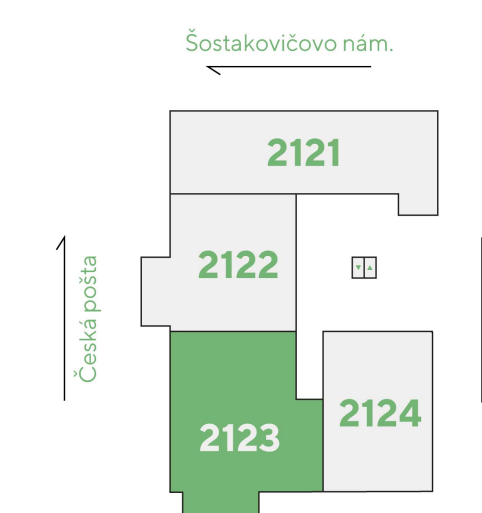

přehled ploch

číslo		rozloha (v m ²)
2123.1	Pokoj s kuchyňským koutem	27,30
2123.2	Pokoj	18,60
2123.3	Koupelna + WC	5,60
2123.4	WC	3,80
2123.5	Chodba	7,00
obytná plocha jednotky		62,30
2123.X	Svislé konstrukce	6,00
podlahová plocha jednotky		68,30
příslušenství		
2123.6	Balkón	7,60
74	Parkovací stání	12,50
20123	Sklep	7,70

energetický štítek B - velmi úsporná

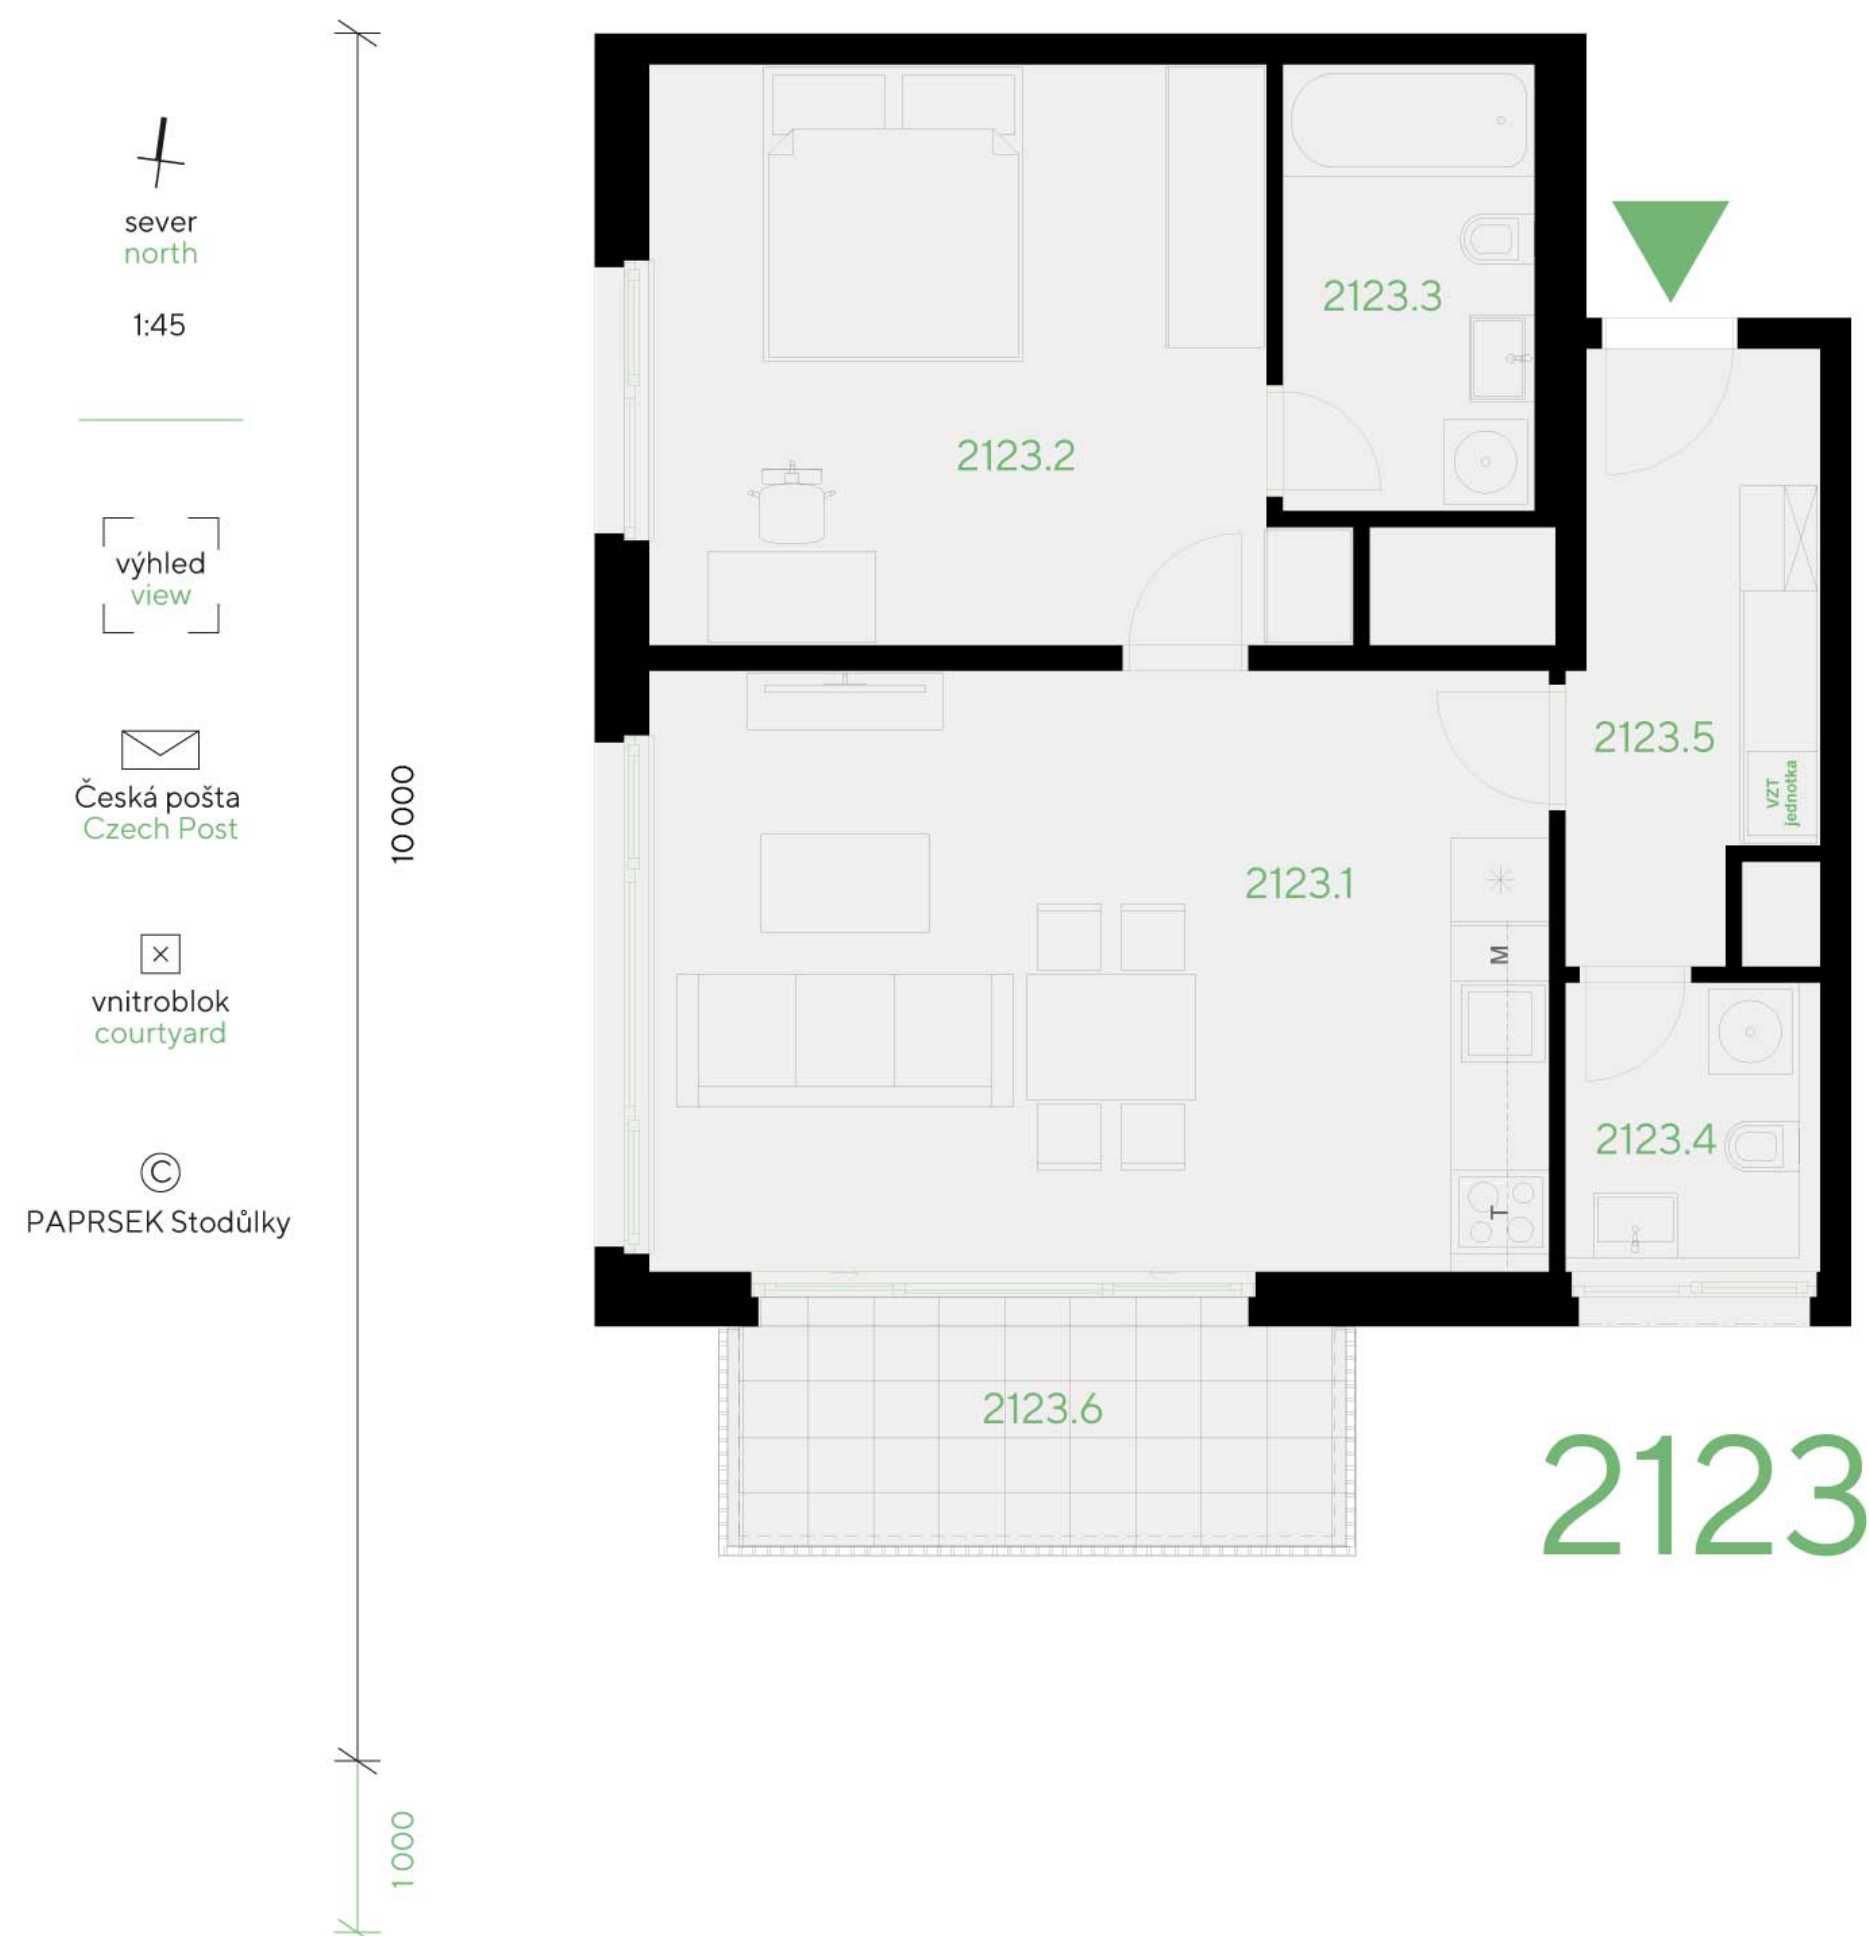

2123

Kuchyňská linka, elektrické spotřebiče ani nábytek nejsou součástí ceny bytu. Rozmístění nábytku je pouze ilustrativní. Výměry jednotlivých místností jsou převzaty z projektové dokumentace. Veškeré informace a údaje včetně vizualizací uvedené na této kartě jsou pouze informativní povahy. Vizualizace, grafické zobrazení a obsahové popisy netvoří přesnou předlohu realizace stavby projektu nebo bytů a představují pouze orientační zobrazení, které může v budoucnu podléhat změnám. Závazným podkladem realizace je považována výhradně smluvní dokumentace.

Trigema a.s., Explora Business Centre, Bucharova 2641/14, 158 00 Praha 5,
800 340 350, prodej@trigema.cz, www.trigema.cz

verze 2024092

paprsek.trigema.cz