



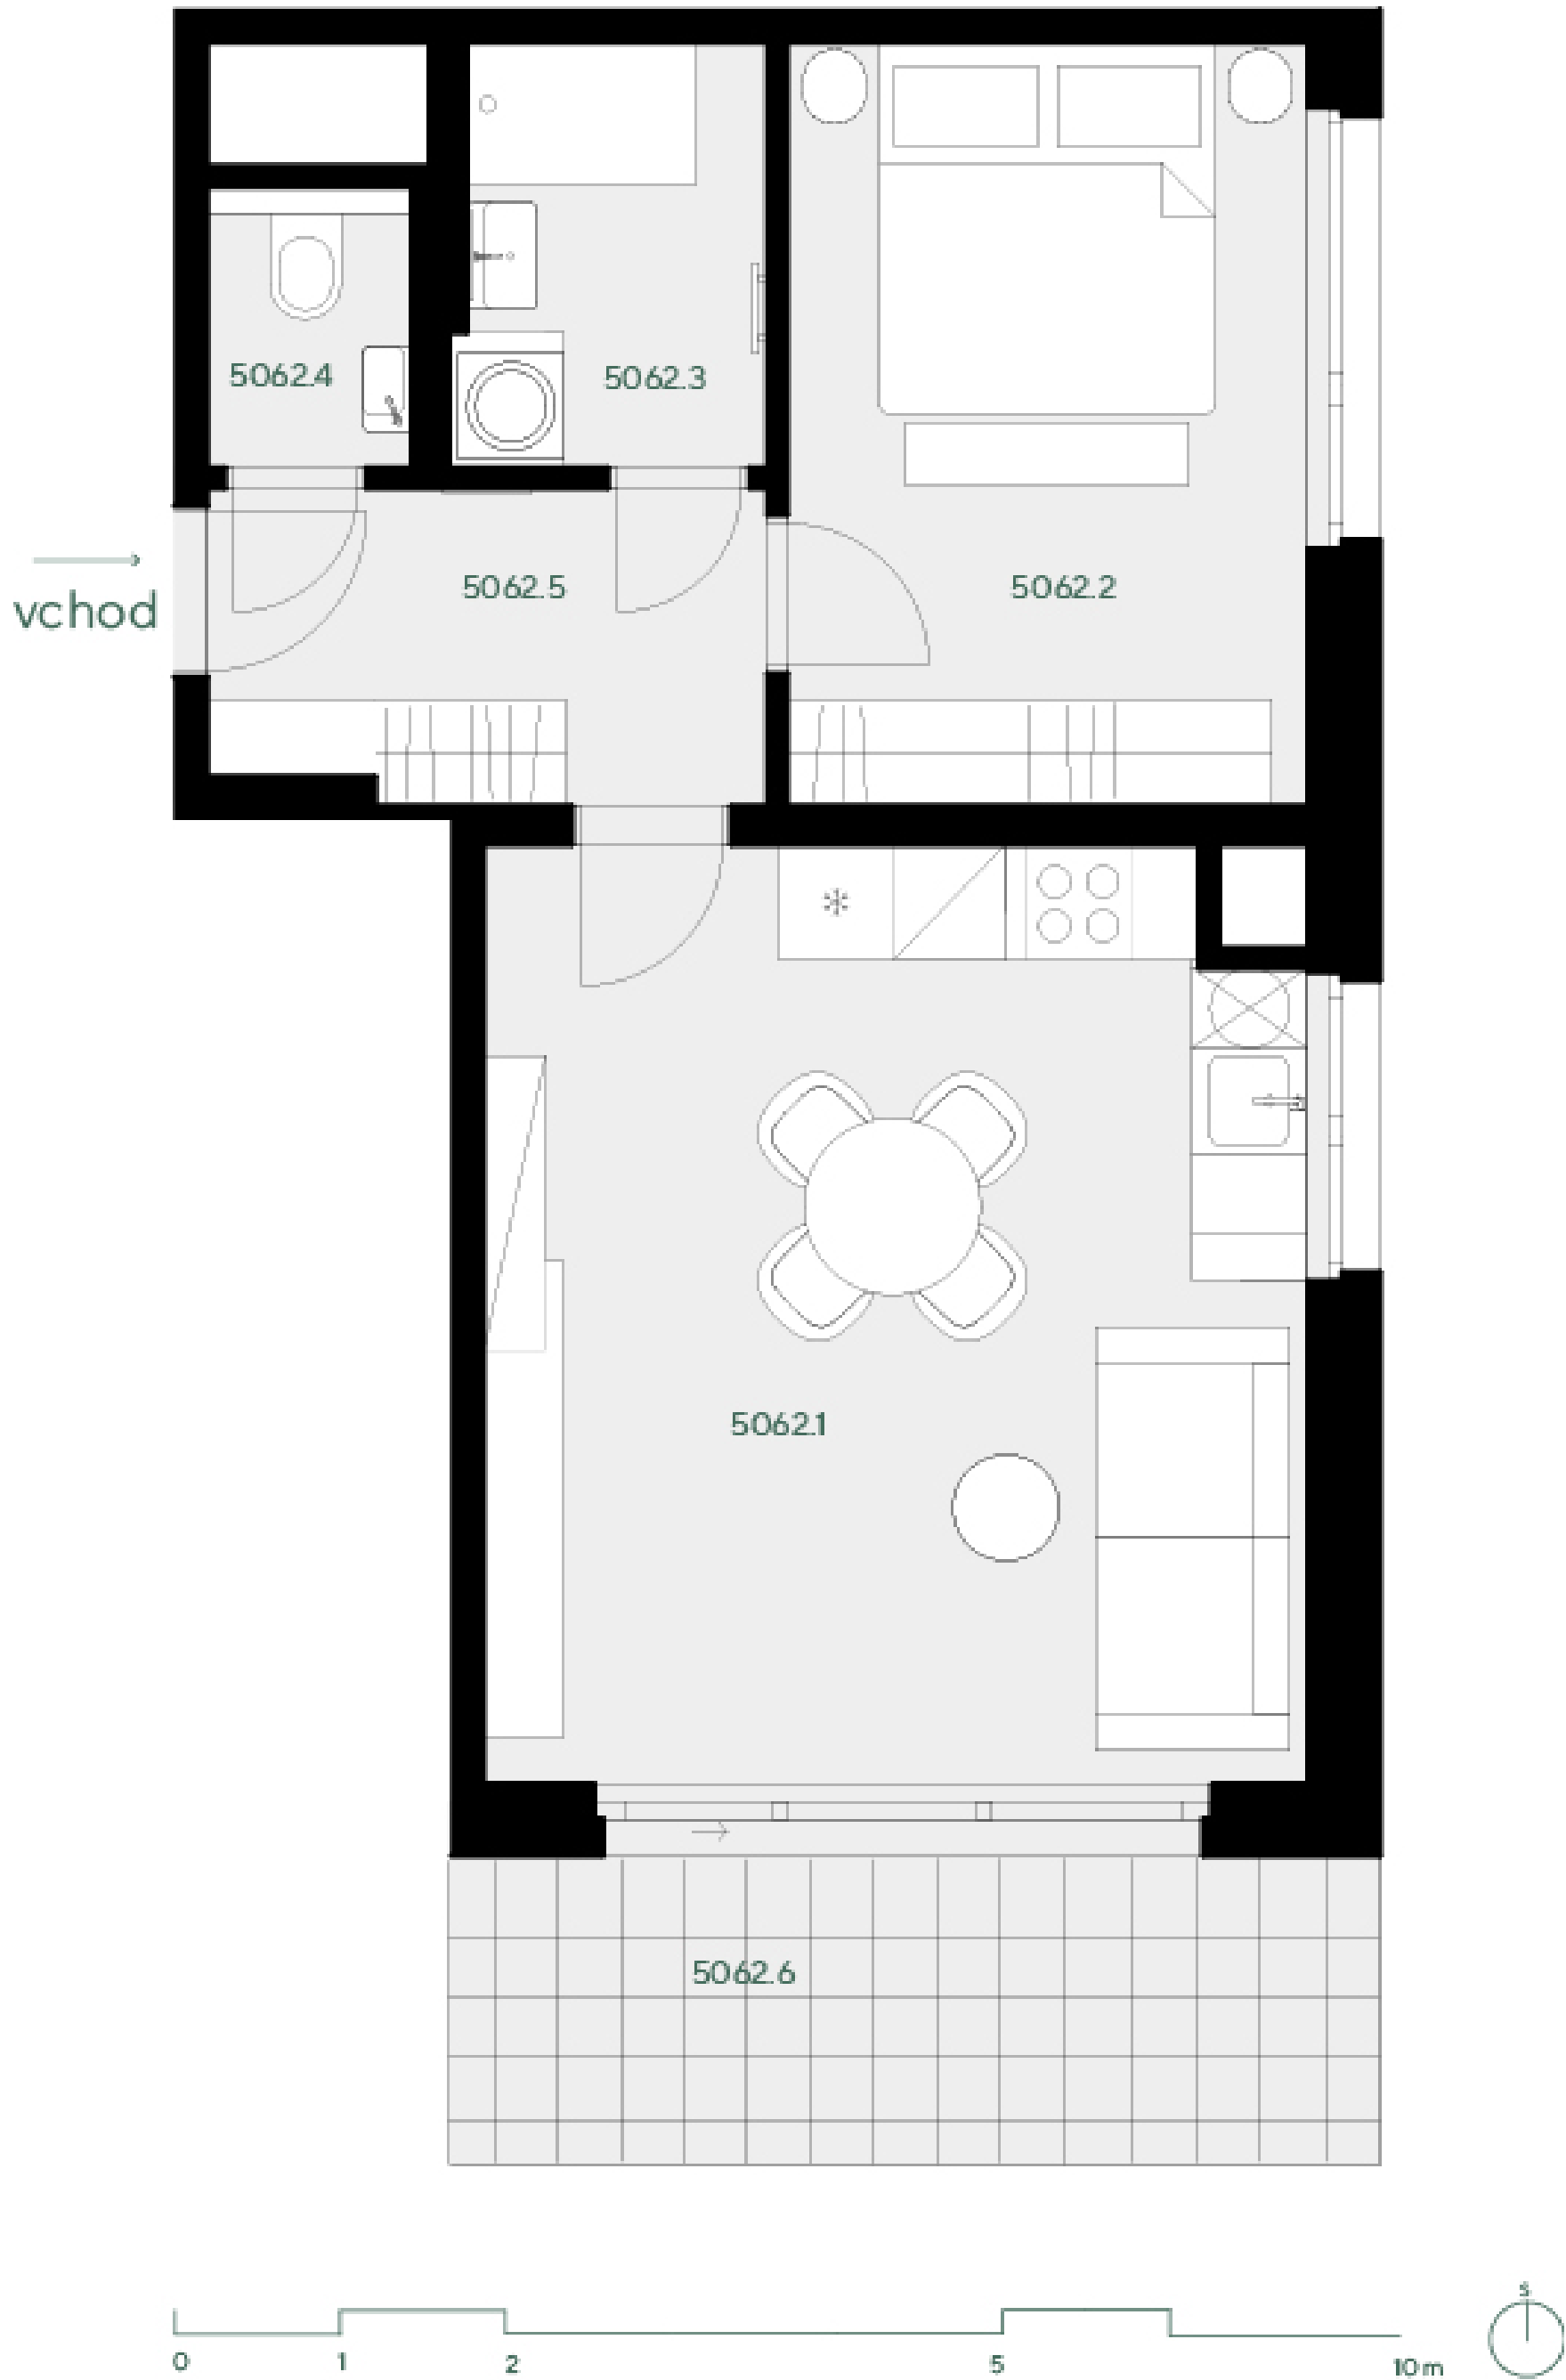

umístění v projektu

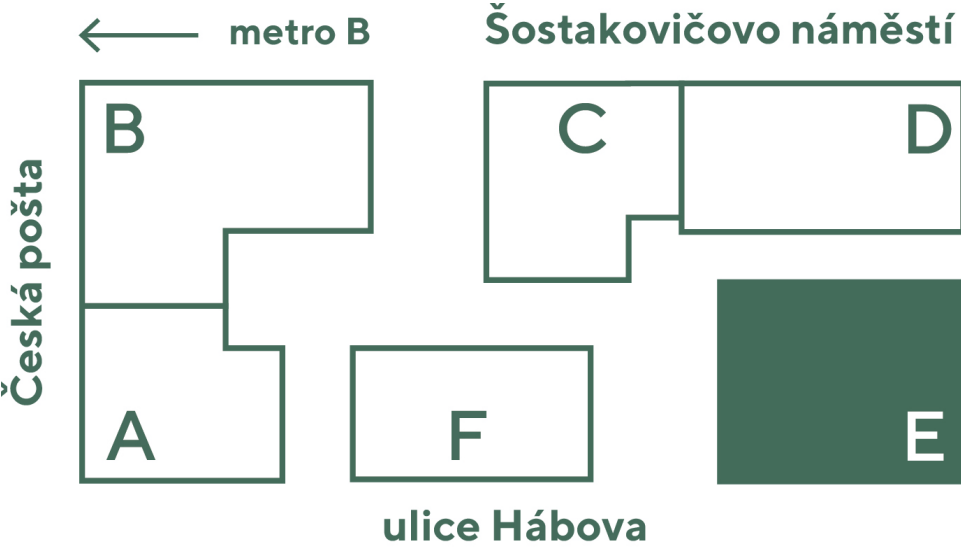

umístění v budově



umístění na patře



přehled ploch

číslo		rozloha (v m ²)
5062.1	Pokoj s kuchyňským koutem	24,20
5062.2	Pokoj	12,60
5062.3	Koupelna	4,10
5062.4	WC	1,80
5062.5	Chodba	5,60
obytná plocha jednotky		48,30
5062.X	Svislé konstrukce	4,50
podlahová plocha jednotky		52,80
příslušenství		
5062.6	Terasa	9,70
221	Parkovací stání	14,00
50311	Sklep	2,40

energetický štítek B – velmi úsporná