


# Paprsek

byt 2+KK


54,40 m<sup>2</sup>

12.N - JV

# 5122

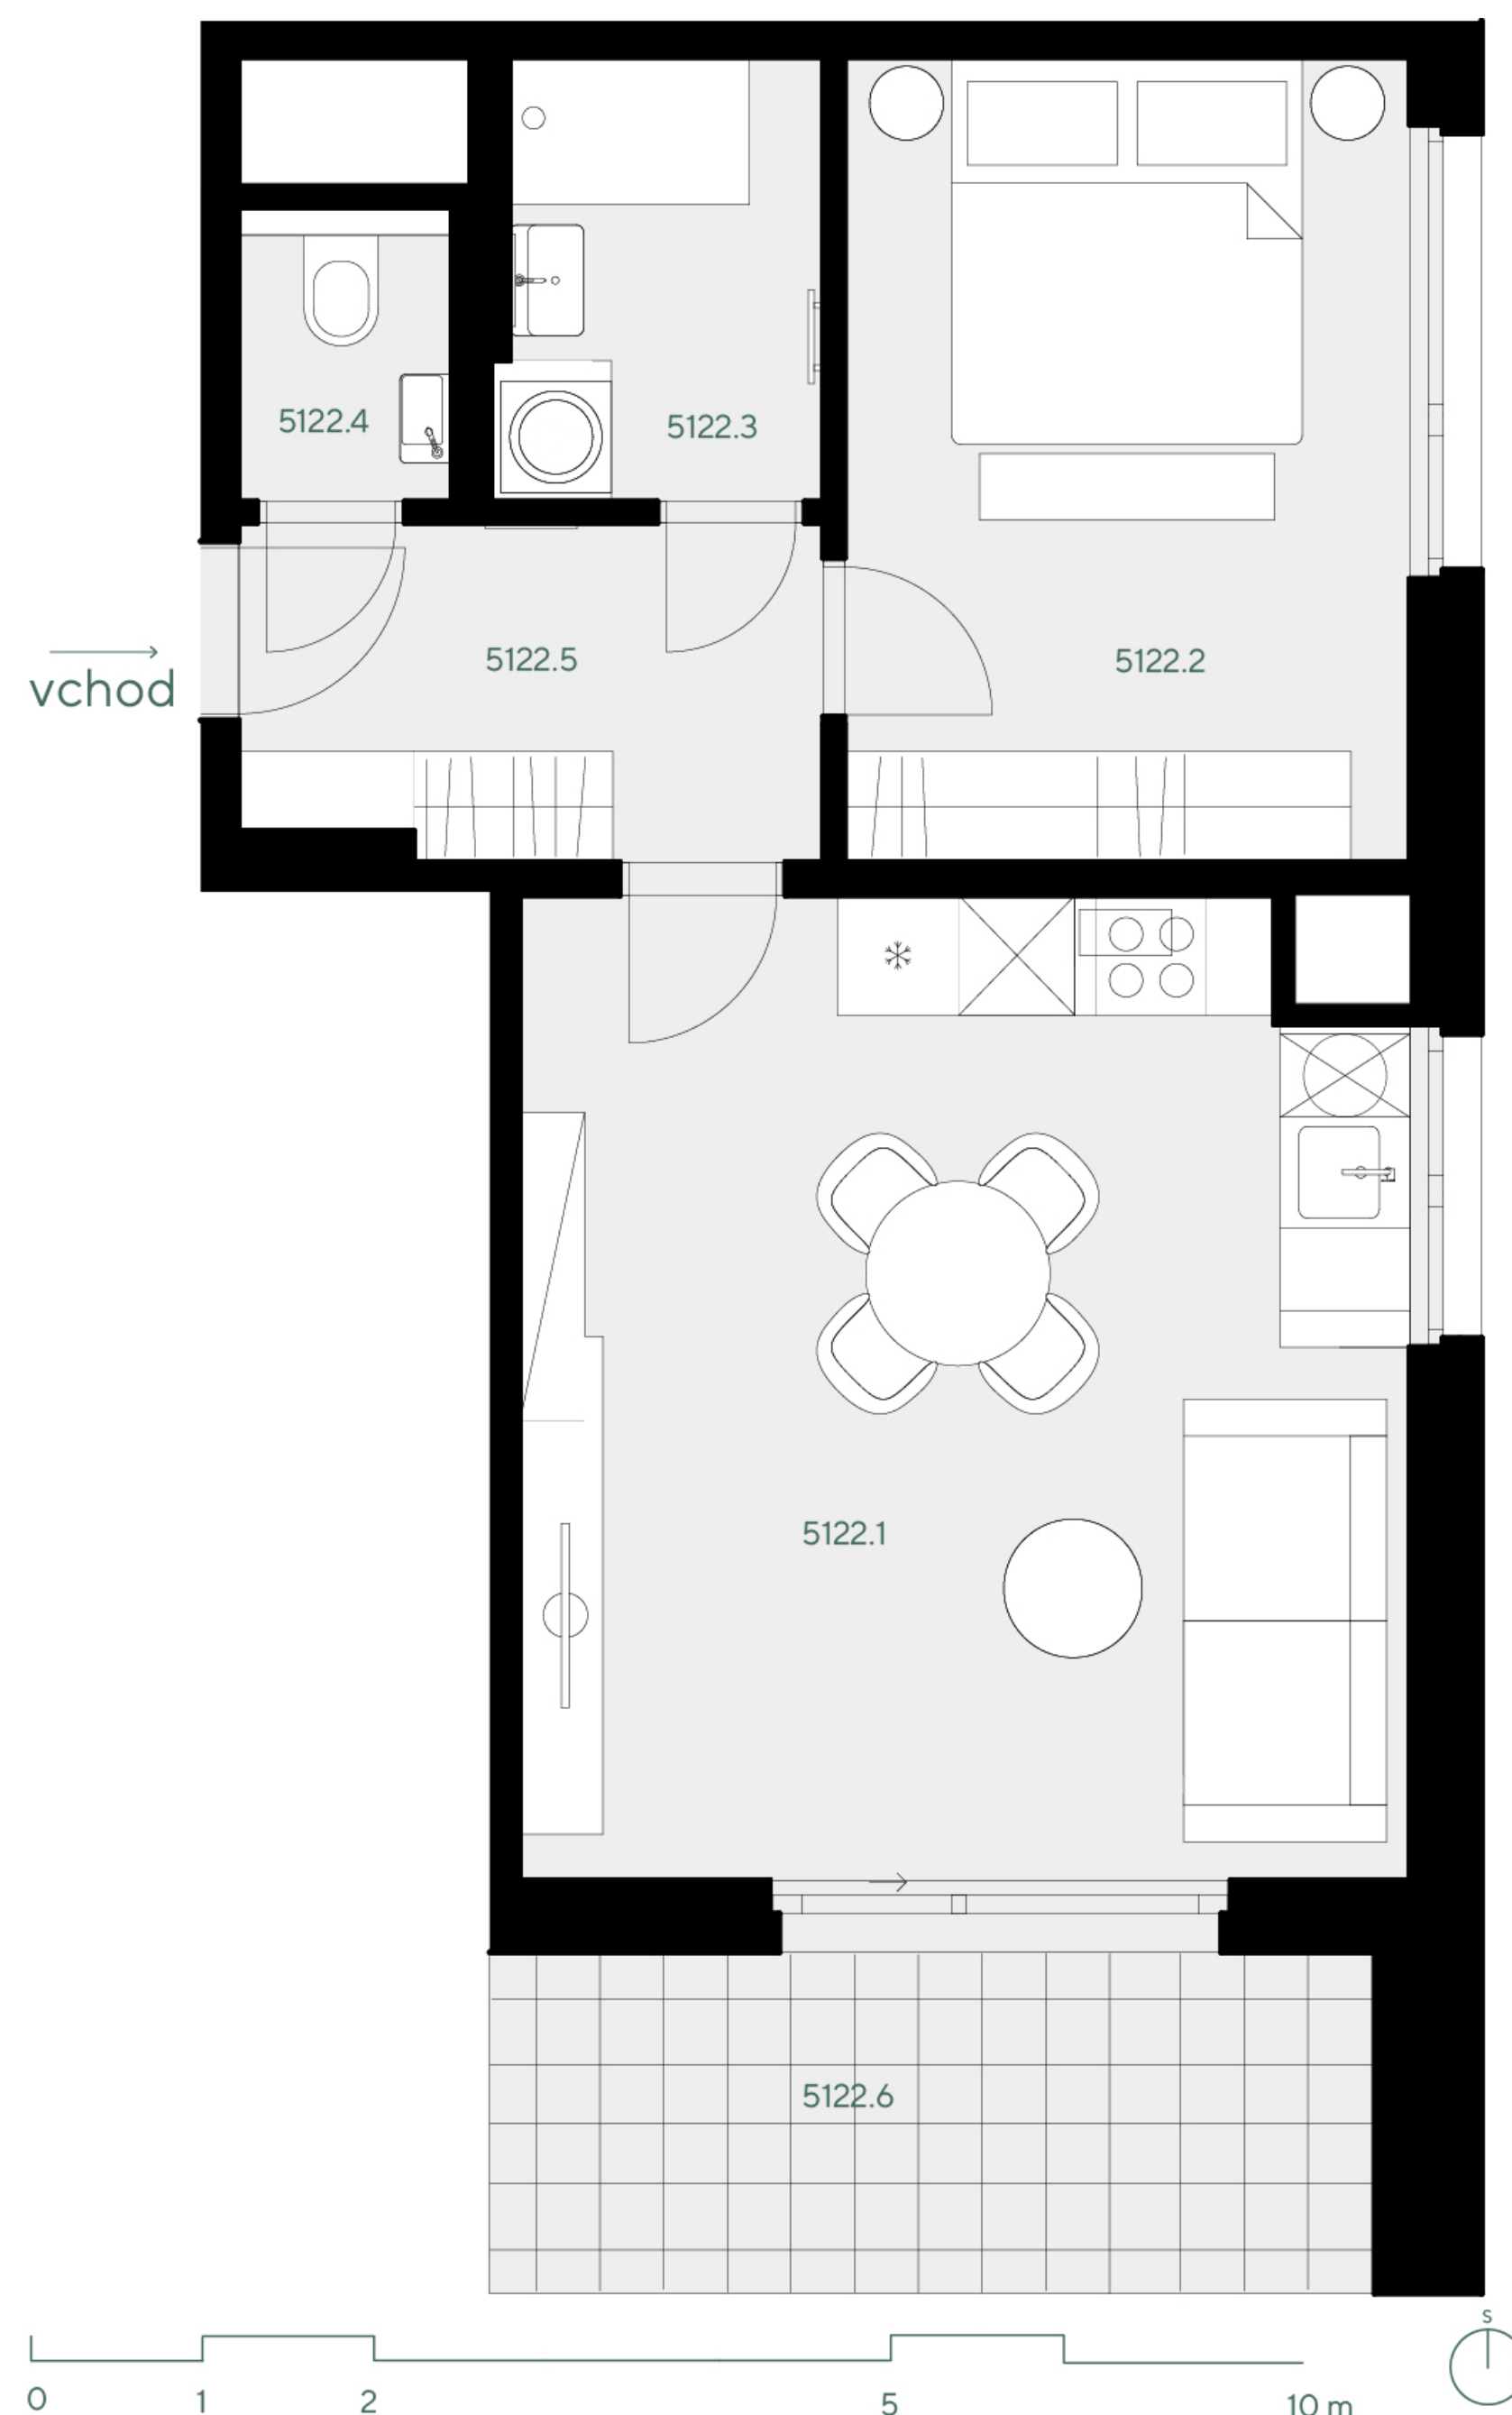

## umístění v projektu

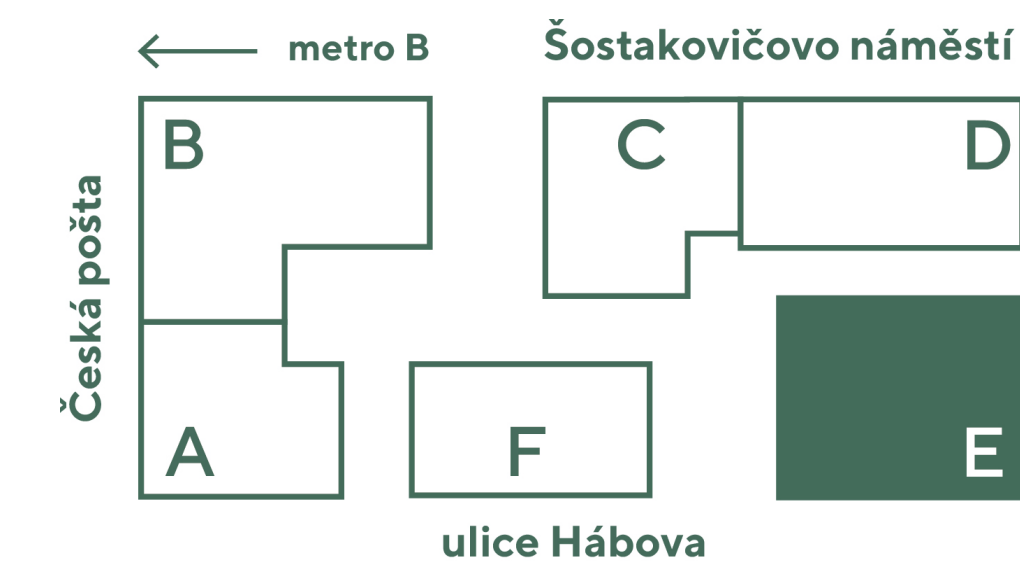

## umístění v budově



## umístění na patře



## přehled ploch

číslo		rozloha (v m <sup>2</sup> )
5122.1	Pokoj s kuchyňským koutem	25,20
5122.2	Pokoj	13,30
5122.3	Koupelna	3,90
5122.4	WC	1,80
5122.5	Chodba	5,60
<b>obytná plocha jednotky</b>		<b>49,80</b>

5122.X	Svislé konstrukce	4,60
<b>podlahová plocha jednotky</b>		<b>54,40</b>

## příslušenství

5122.6	Lodžie	6,50
98	Parkovací stání	17,50
60335	Sklep	3,60

energetický štítek B - velmi úsporná

Kuchyňská linka, elektrické spotřebiče ani nábytek nejsou součástí ceny bytu. Rozmístění nábytku je pouze ilustrativní. Výměry jednotlivých místností jsou převzaty z projektové dokumentace. Veškeré informace a údaje včetně vizualizací uvedené na této kartě jsou pouze informativní povahy. Vizualizace, grafické zobrazení a obsahové popisy netvoří přesnou předlohu realizace stavby projektu nebo bytů a představují pouze orientační zobrazení, které může v budoucnu podléhat změnám. Závazným podkladem realizace je považována výhradně smluvní dokumentace.

Trigema a.s., Explora Business Centre, Bucharova 2641/14, 158 00 Praha 5,  
800 340 350, prodej@trigema.cz, www.trigema.cz

verze 2024100

paprsek.trigema.cz