


Paprsek

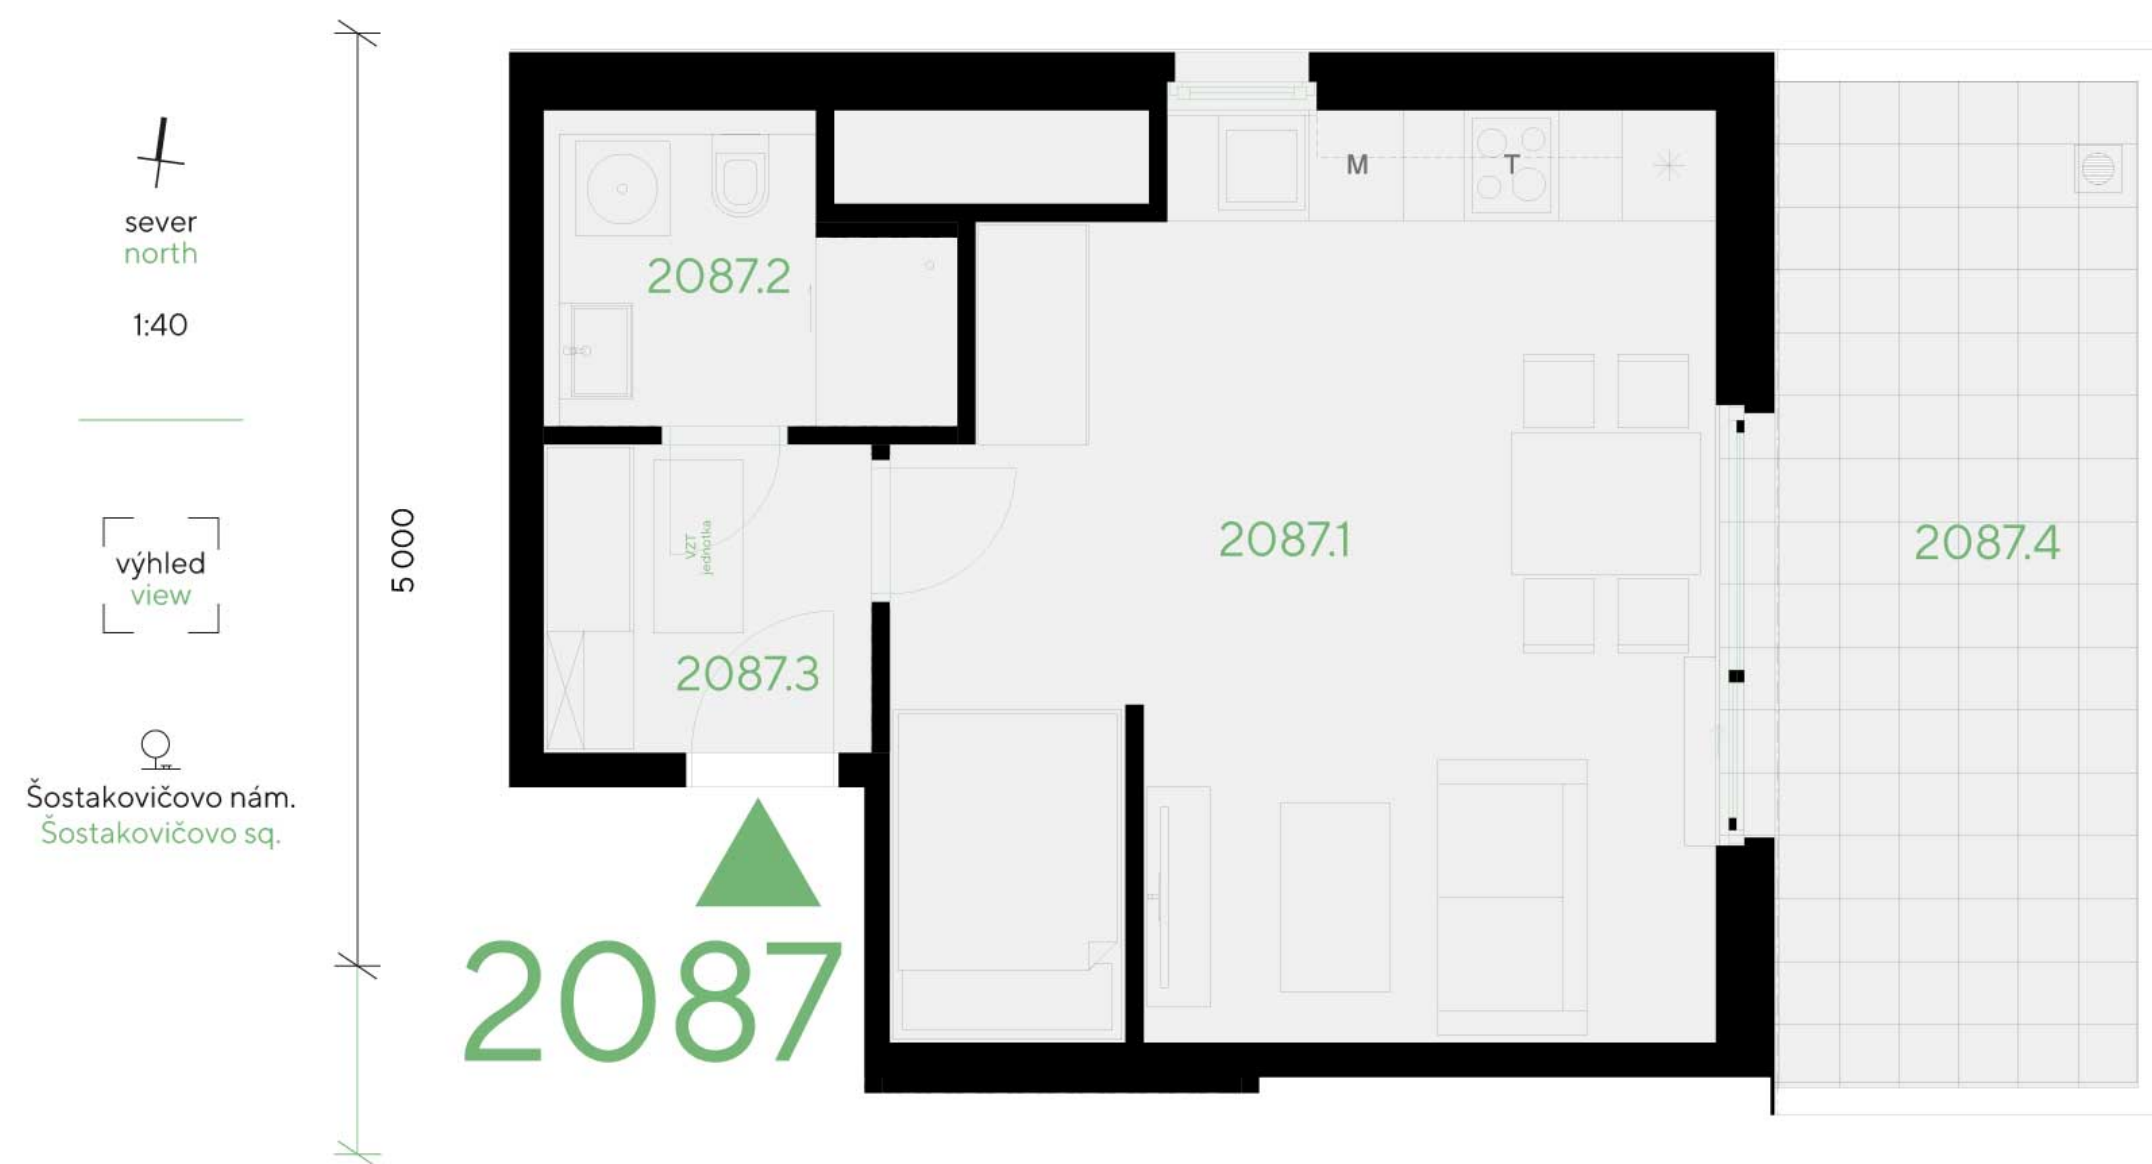


byt 1+KK

40,10 m²

8.NP - V


2087

umístění v projektu

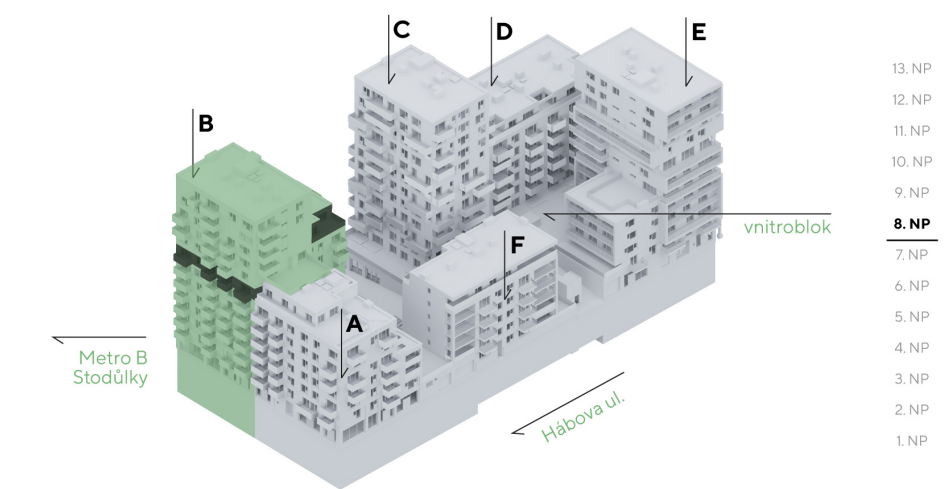

umístění v budově

umístění na patře

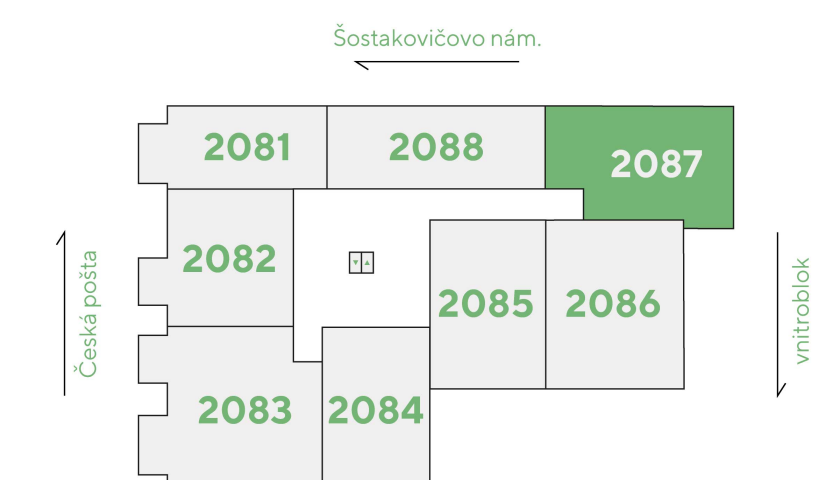

přehled ploch

číslo		rozloha (v m ²)
2087.1	Pokoj s kuchyňským koutem	28,30
2087.2	Koupelna + WC	4,50
2087.3	Chodba	4,00
obytná plocha jednotky		36,80
2087.X	Svislé konstrukce	3,30
podlahová plocha jednotky		40,10
příslušenství		
2087.4	Balkón	16,50
20307	Sklep	4,80

energetický štítek B - velmi úsporná

Kuchyňská linka, elektrické spotřebiče ani nábytek nejsou součástí ceny bytu. Rozmístění nábytku je pouze ilustrativní. Výměry jednotlivých místností jsou převzaty z projektové dokumentace. Veškeré informace a údaje včetně vizualizací uvedené na této kartě jsou pouze informativní povahy. Vizualizace, grafické zobrazení a obsahové popisy netvoří přesnou předlohu realizace stavby projektu nebo bytů a představují pouze orientační zobrazení, které může v budoucnu podléhat změnám. Závazným podkladem realizace je považována výhradně smluvní dokumentace.

Trigema a.s., Explora Business Centre, Bucharova 2641/14, 158 00 Praha 5,
800 340 350, prodej@trigema.cz, www.trigema.cz

verze 2024092

paprsek.trigema.cz