


# Paprsek

byt 2+KK

56,30 m<sup>2</sup>


5.NP - Z

# 1052

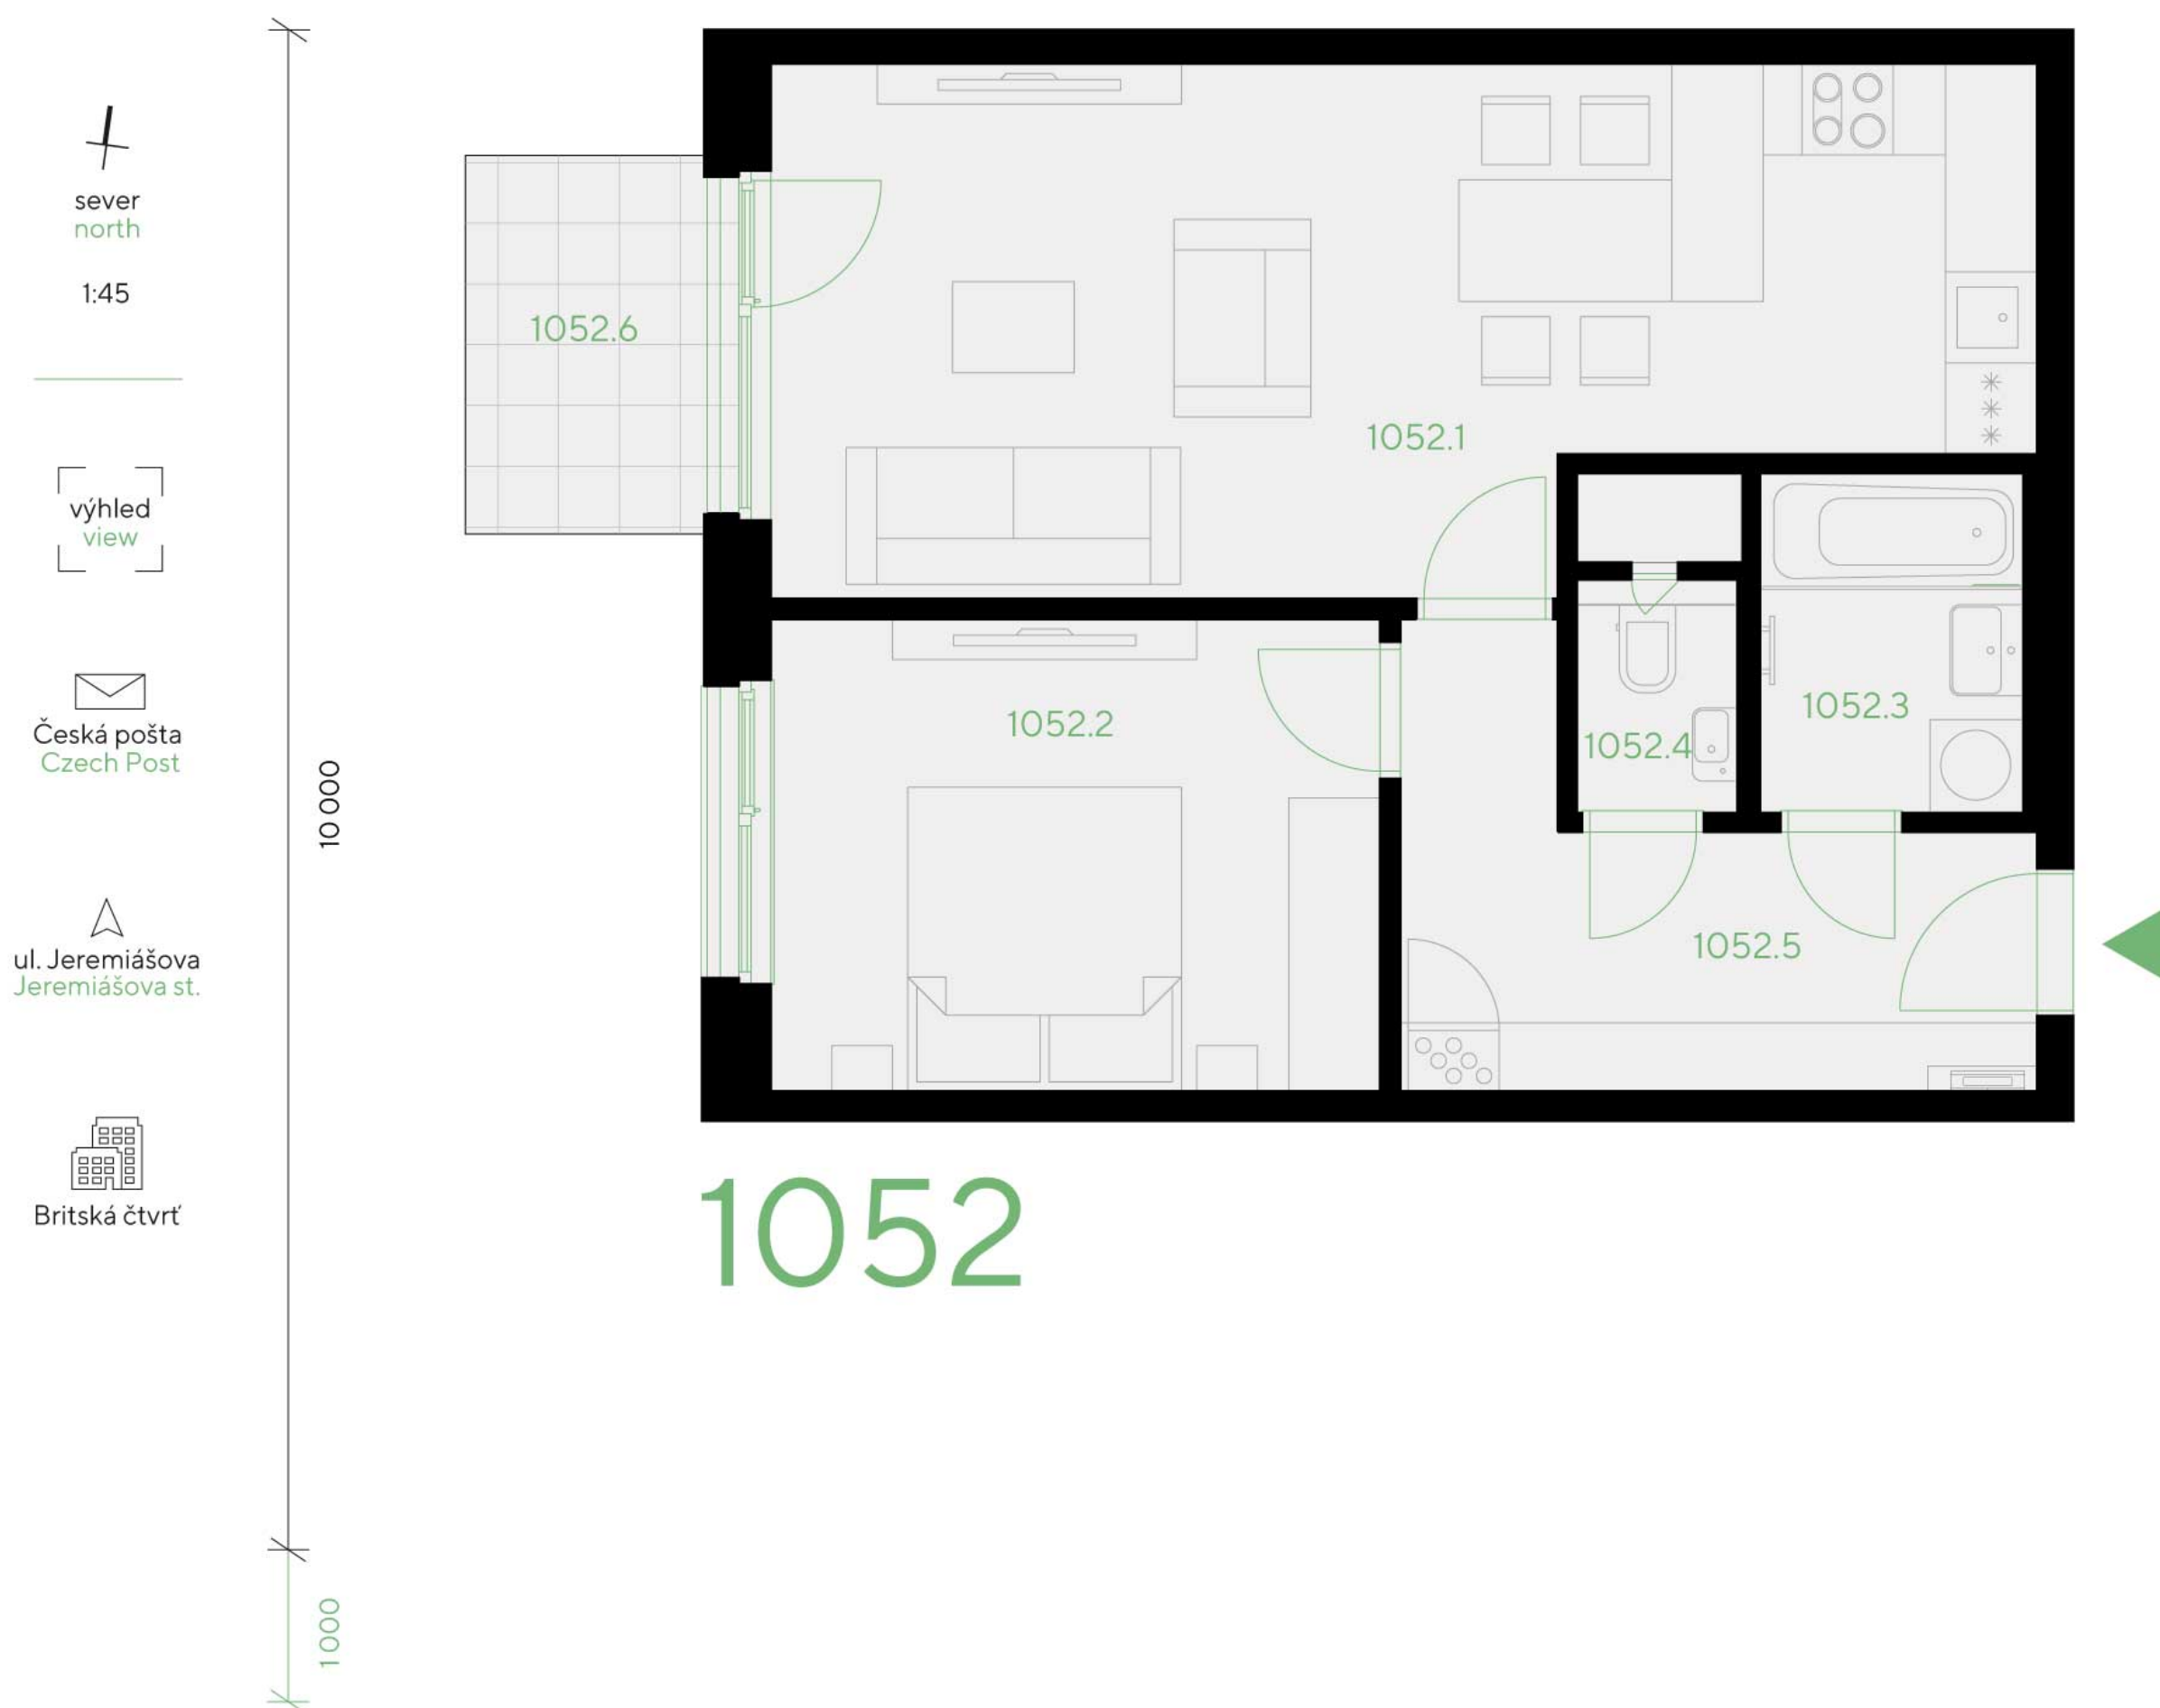


## 1052

### umístění v projektu

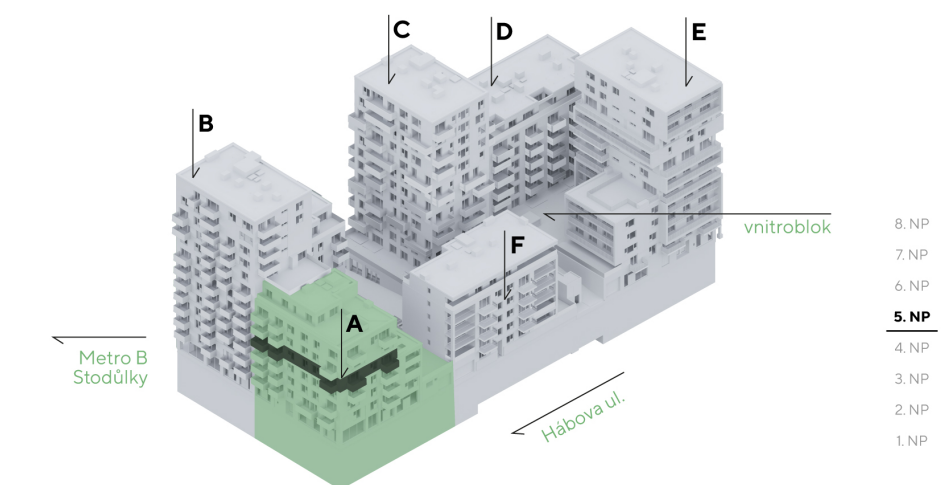

### umístění v budově

### umístění na patře

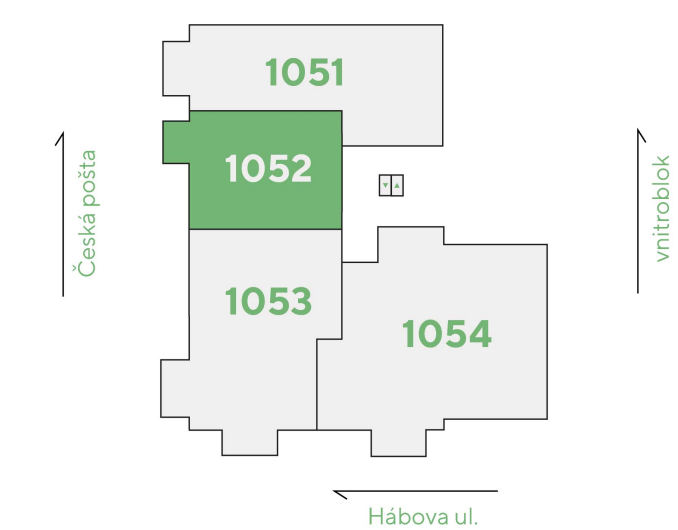

### přehled ploch

číslo		rozloha (v m <sup>2</sup> )
1052.1	Pokoj s kuchyňským koutem	26,30
1052.2	Pokoj	12,40
1052.3	Koupelna	3,70
1052.4	WC	1,40
1052.5	Chodba	8,50
<b>obytná plocha jednotky</b>		<b>52,30</b>
1052.X	Svislé konstrukce	4,00
<b>podlahová plocha jednotky</b>		<b>56,30</b>
<b>příslušenství</b>		
1052.6	Balkón	3,90
85	Parkovací stání	12,50
10109	Sklep	4,60

energetický štítek B - velmi úsporná

Kuchyňská linka, elektrické spotřebiče ani nábytek nejsou součástí ceny bytu. Rozmístění nábytku je pouze ilustrativní. Výměry jednotlivých místností jsou převzaty z projektové dokumentace. Veškeré informace a údaje včetně vizualizací uvedené na této kartě jsou pouze informativní povahy. Vizualizace, grafické zobrazení a obsahové popisy netvoří přesnou předlohu realizace stavby projektu nebo bytů a představují pouze orientační zobrazení, které může v budoucnu podléhat změnám. Závazným podkladem realizace je považována výhradně smluvní dokumentace.

Trigema a.s., Explora Business Centre, Bucharova 2641/14, 158 00 Praha 5,  
800 340 350, prodej@trigema.cz, www.trigema.cz

verze 2024092

paprsek.trigema.cz

 trigema