

Paprsek


byt 2+KK

63,00 m²

6.NP - JV


1064

umístění v projektu

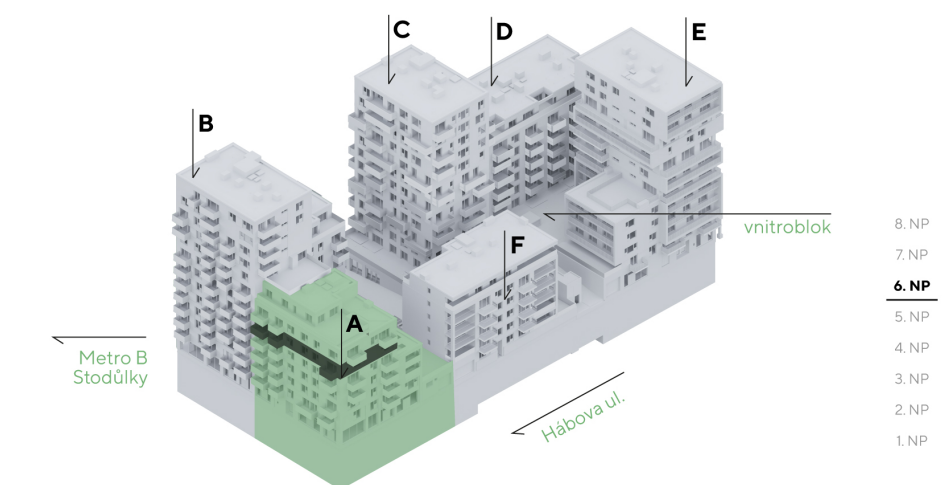

umístění v budově


umístění na patře

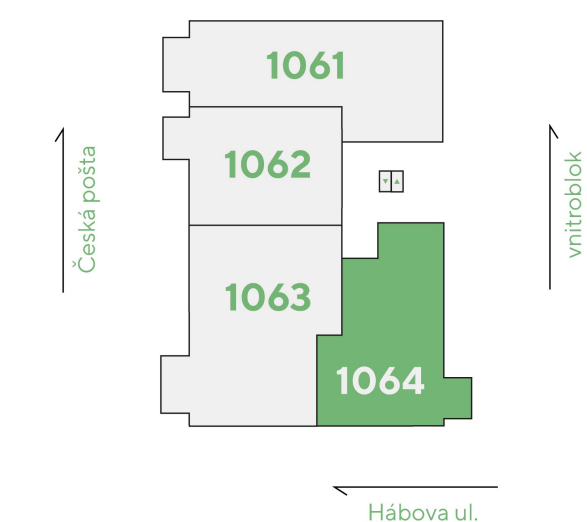

přehled ploch

číslo		rozloha (v m ²)
1064.1	Pokoj s kuchyňským koutem	29,90
1064.2	Pokoj	11,30
1064.3	Koupelna + WC	5,80
1064.4	Komora	2,50
1064.5	Chodba	8,70
obytná plocha jednotky		58,20
1064.X	Svislé konstrukce	4,80
podlahová plocha jednotky		63,00
příslušenství		
1064.6	Balkón	3,50
87	Parkovací stání	14,70
10103	Sklep	2,80
10110	Sklep	3,90

energetický štítek B - velmi úsporná

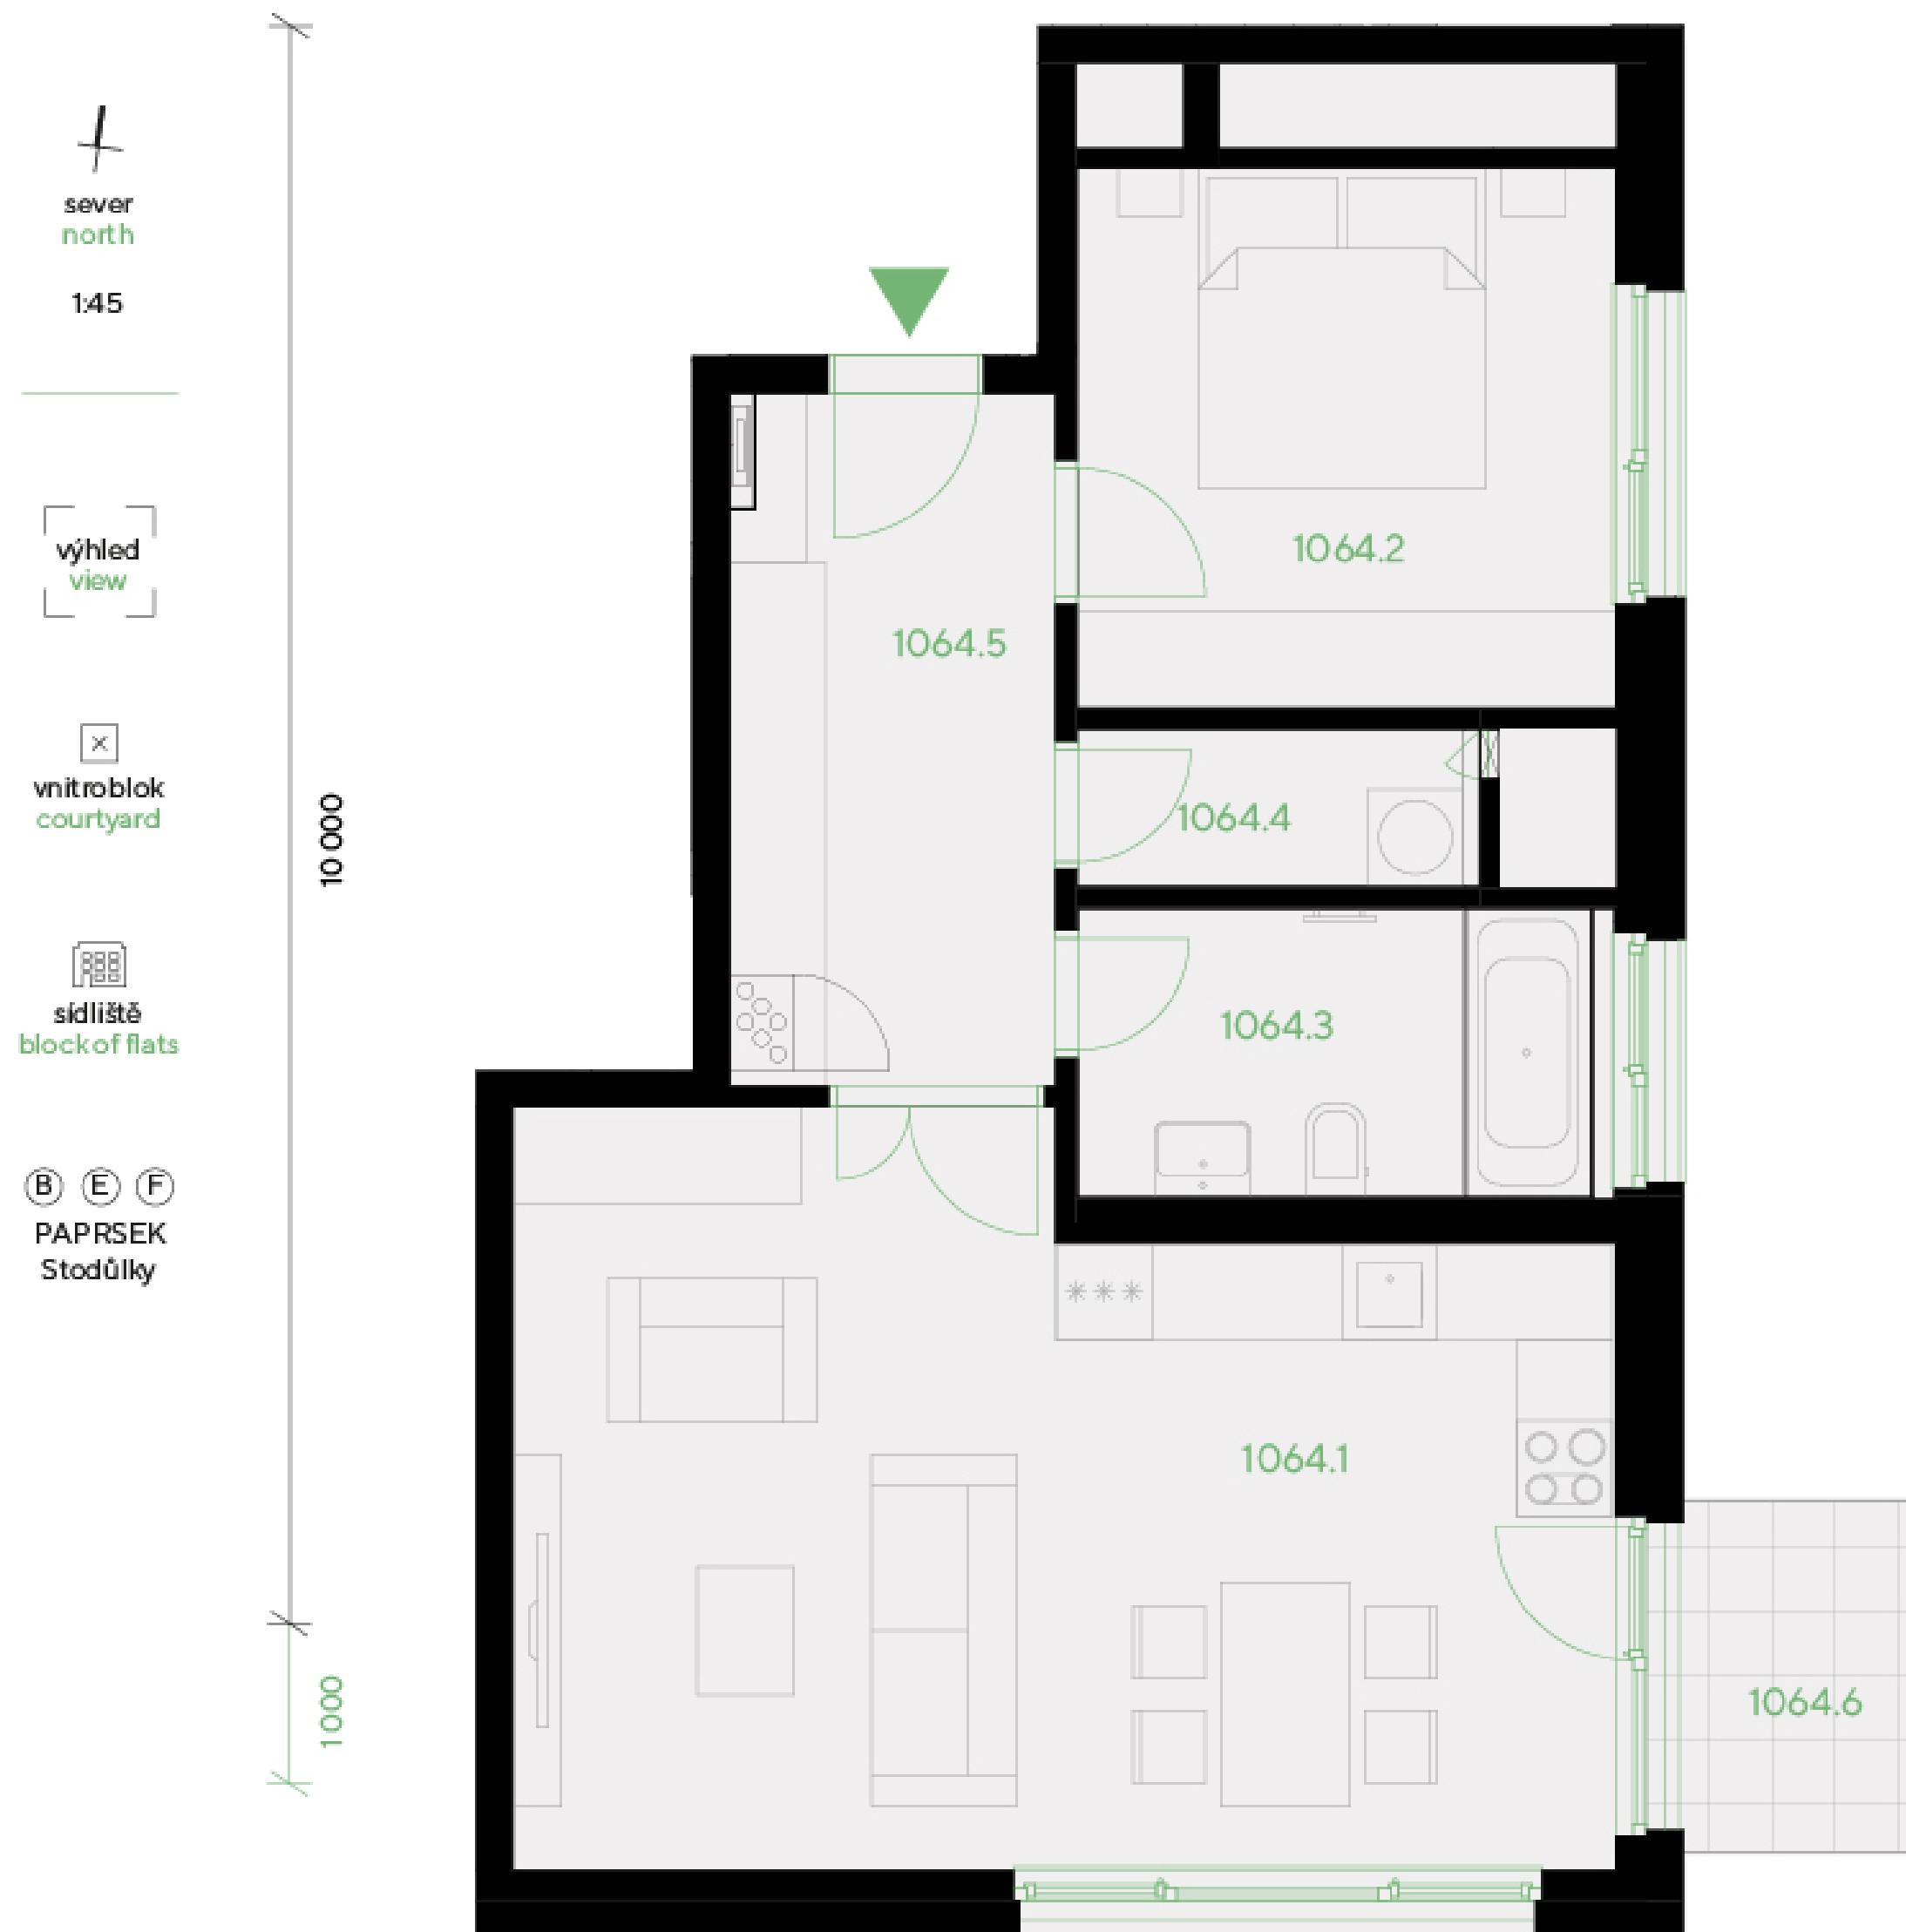

1064

Kuchyňská linka, elektrické spotřebiče ani nábytek nejsou součástí ceny bytu. Rozmístění nábytku je pouze ilustrativní. Výměry jednotlivých místností jsou převzaty z projektové dokumentace. Veškeré informace a údaje včetně vizualizací uvedené na této kartě jsou pouze informativní povahy. Vizualizace, grafické zobrazení a obsahové popisy netvoří přesnou předlohu realizace stavby projektu nebo bytů a představují pouze orientační zobrazení, které může v budoucnu podléhat změnám. Závazným podkladem realizace je považována výhradně smluvní dokumentace.

Trigema a.s., Explora Business Centre, Bucharova 2641/14, 158 00 Praha 5,
800 340 350, prodej@trigema.cz, www.trigema.cz

verze 2024092

paprsek.trigema.cz