


Paprsek

byt 2+KK


68,00 m²

6.NP - Z

2063

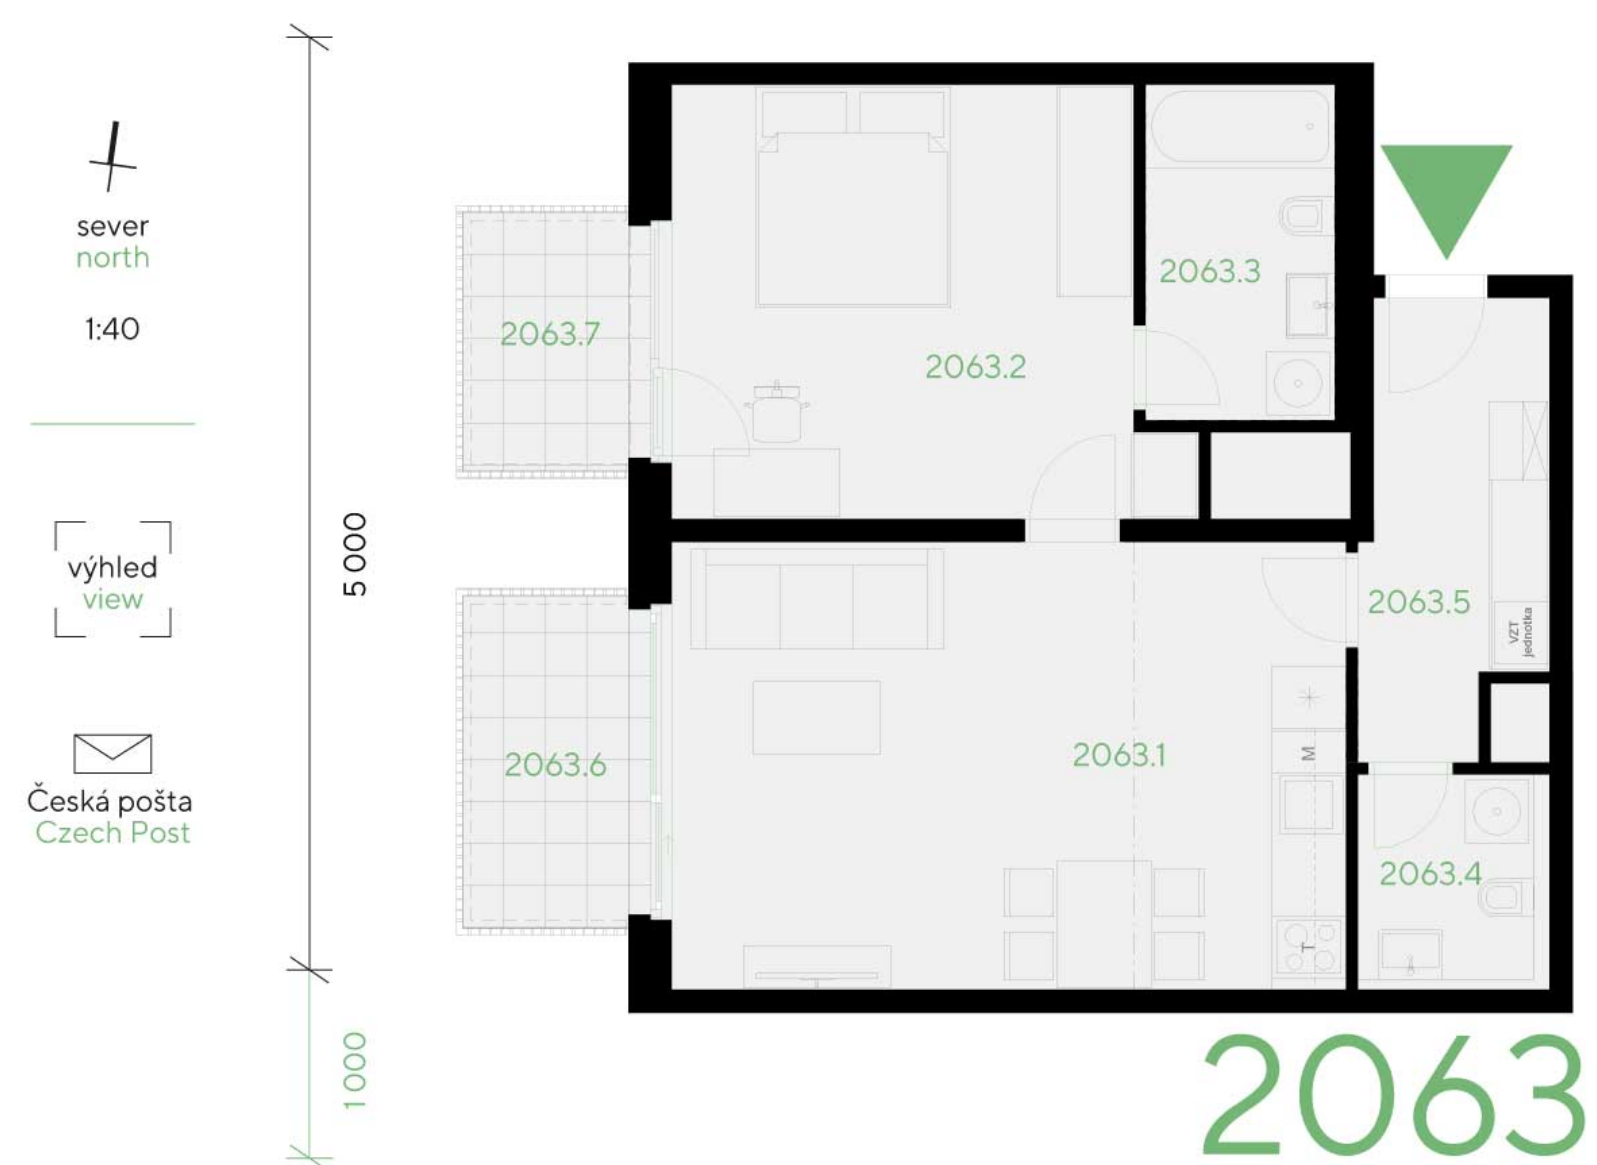


umístění v projektu

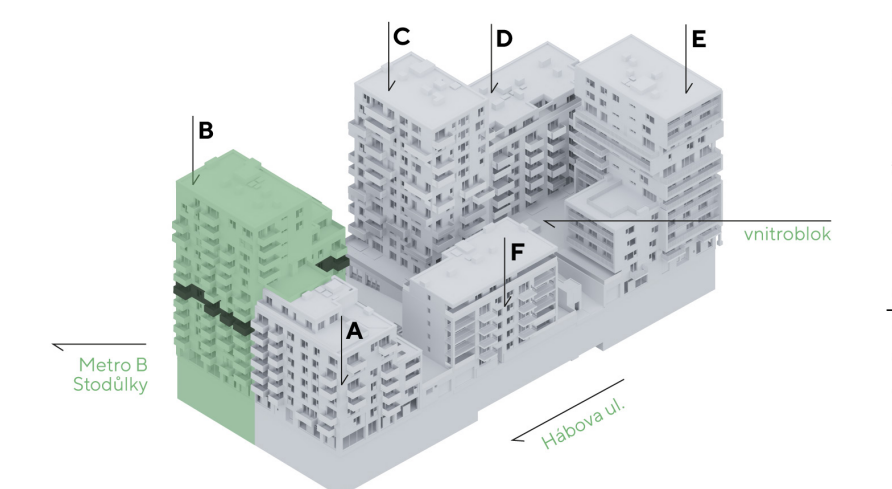

umístění v budově

umístění na patře

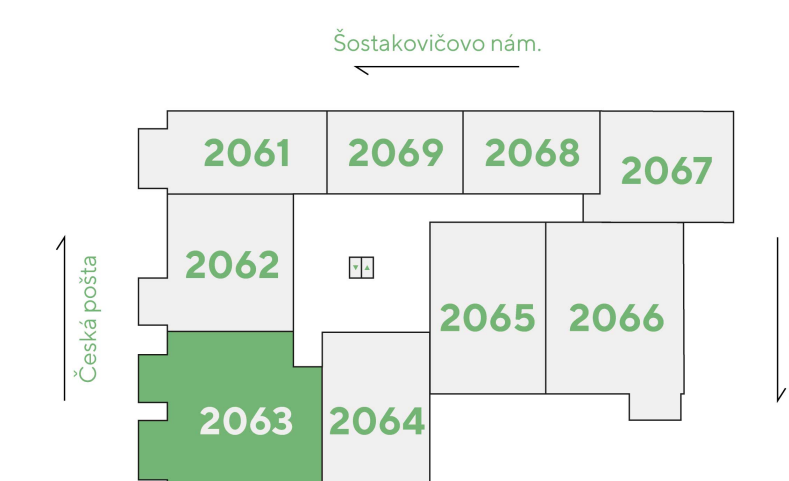

přehled ploch

číslo		rozloha (v m ²)
2063.1	Pokoj s kuchyňským koutem	27,00
2063.2	Pokoj	18,40
2063.3	Koupelna + WC	5,60
2063.4	WC	3,70
2063.5	Chodba	7,00
obytná plocha jednotky		61,70
2063.X	Svislé konstrukce	6,30
podlahová plocha jednotky		68,00
příslušenství		
2063.6	Balkón	5,50
2063.7	Balkón	3,90
89	Parkovací stání	12,50
20103	Sklep	4,90

energetický štítek B - velmi úsporná

Kuchyňská linka, elektrické spotřebiče ani nábytek nejsou součástí ceny bytu. Rozmístění nábytku je pouze ilustrativní. Výměry jednotlivých místností jsou převzaty z projektové dokumentace. Veškeré informace a údaje včetně vizualizací uvedené na této kartě jsou pouze informativní povahy. Vizualizace, grafické zobrazení a obsahové popisy netvoří přesnou předlohu realizace stavby projektu nebo bytů a představují pouze orientační zobrazení, které může v budoucnu podléhat změnám. Závazným podkladem realizace je považována výhradně smluvní dokumentace.

Trigema a.s., Explora Business Centre, Bucharova 2641/14, 158 00 Praha 5,
800 340 350, prodej@trigema.cz, www.trigema.cz

verze 2024092

paprsek.trigema.cz

 trigema