


Paprsek

byt 2+KK


52,90 m²

2.NP - J

6022

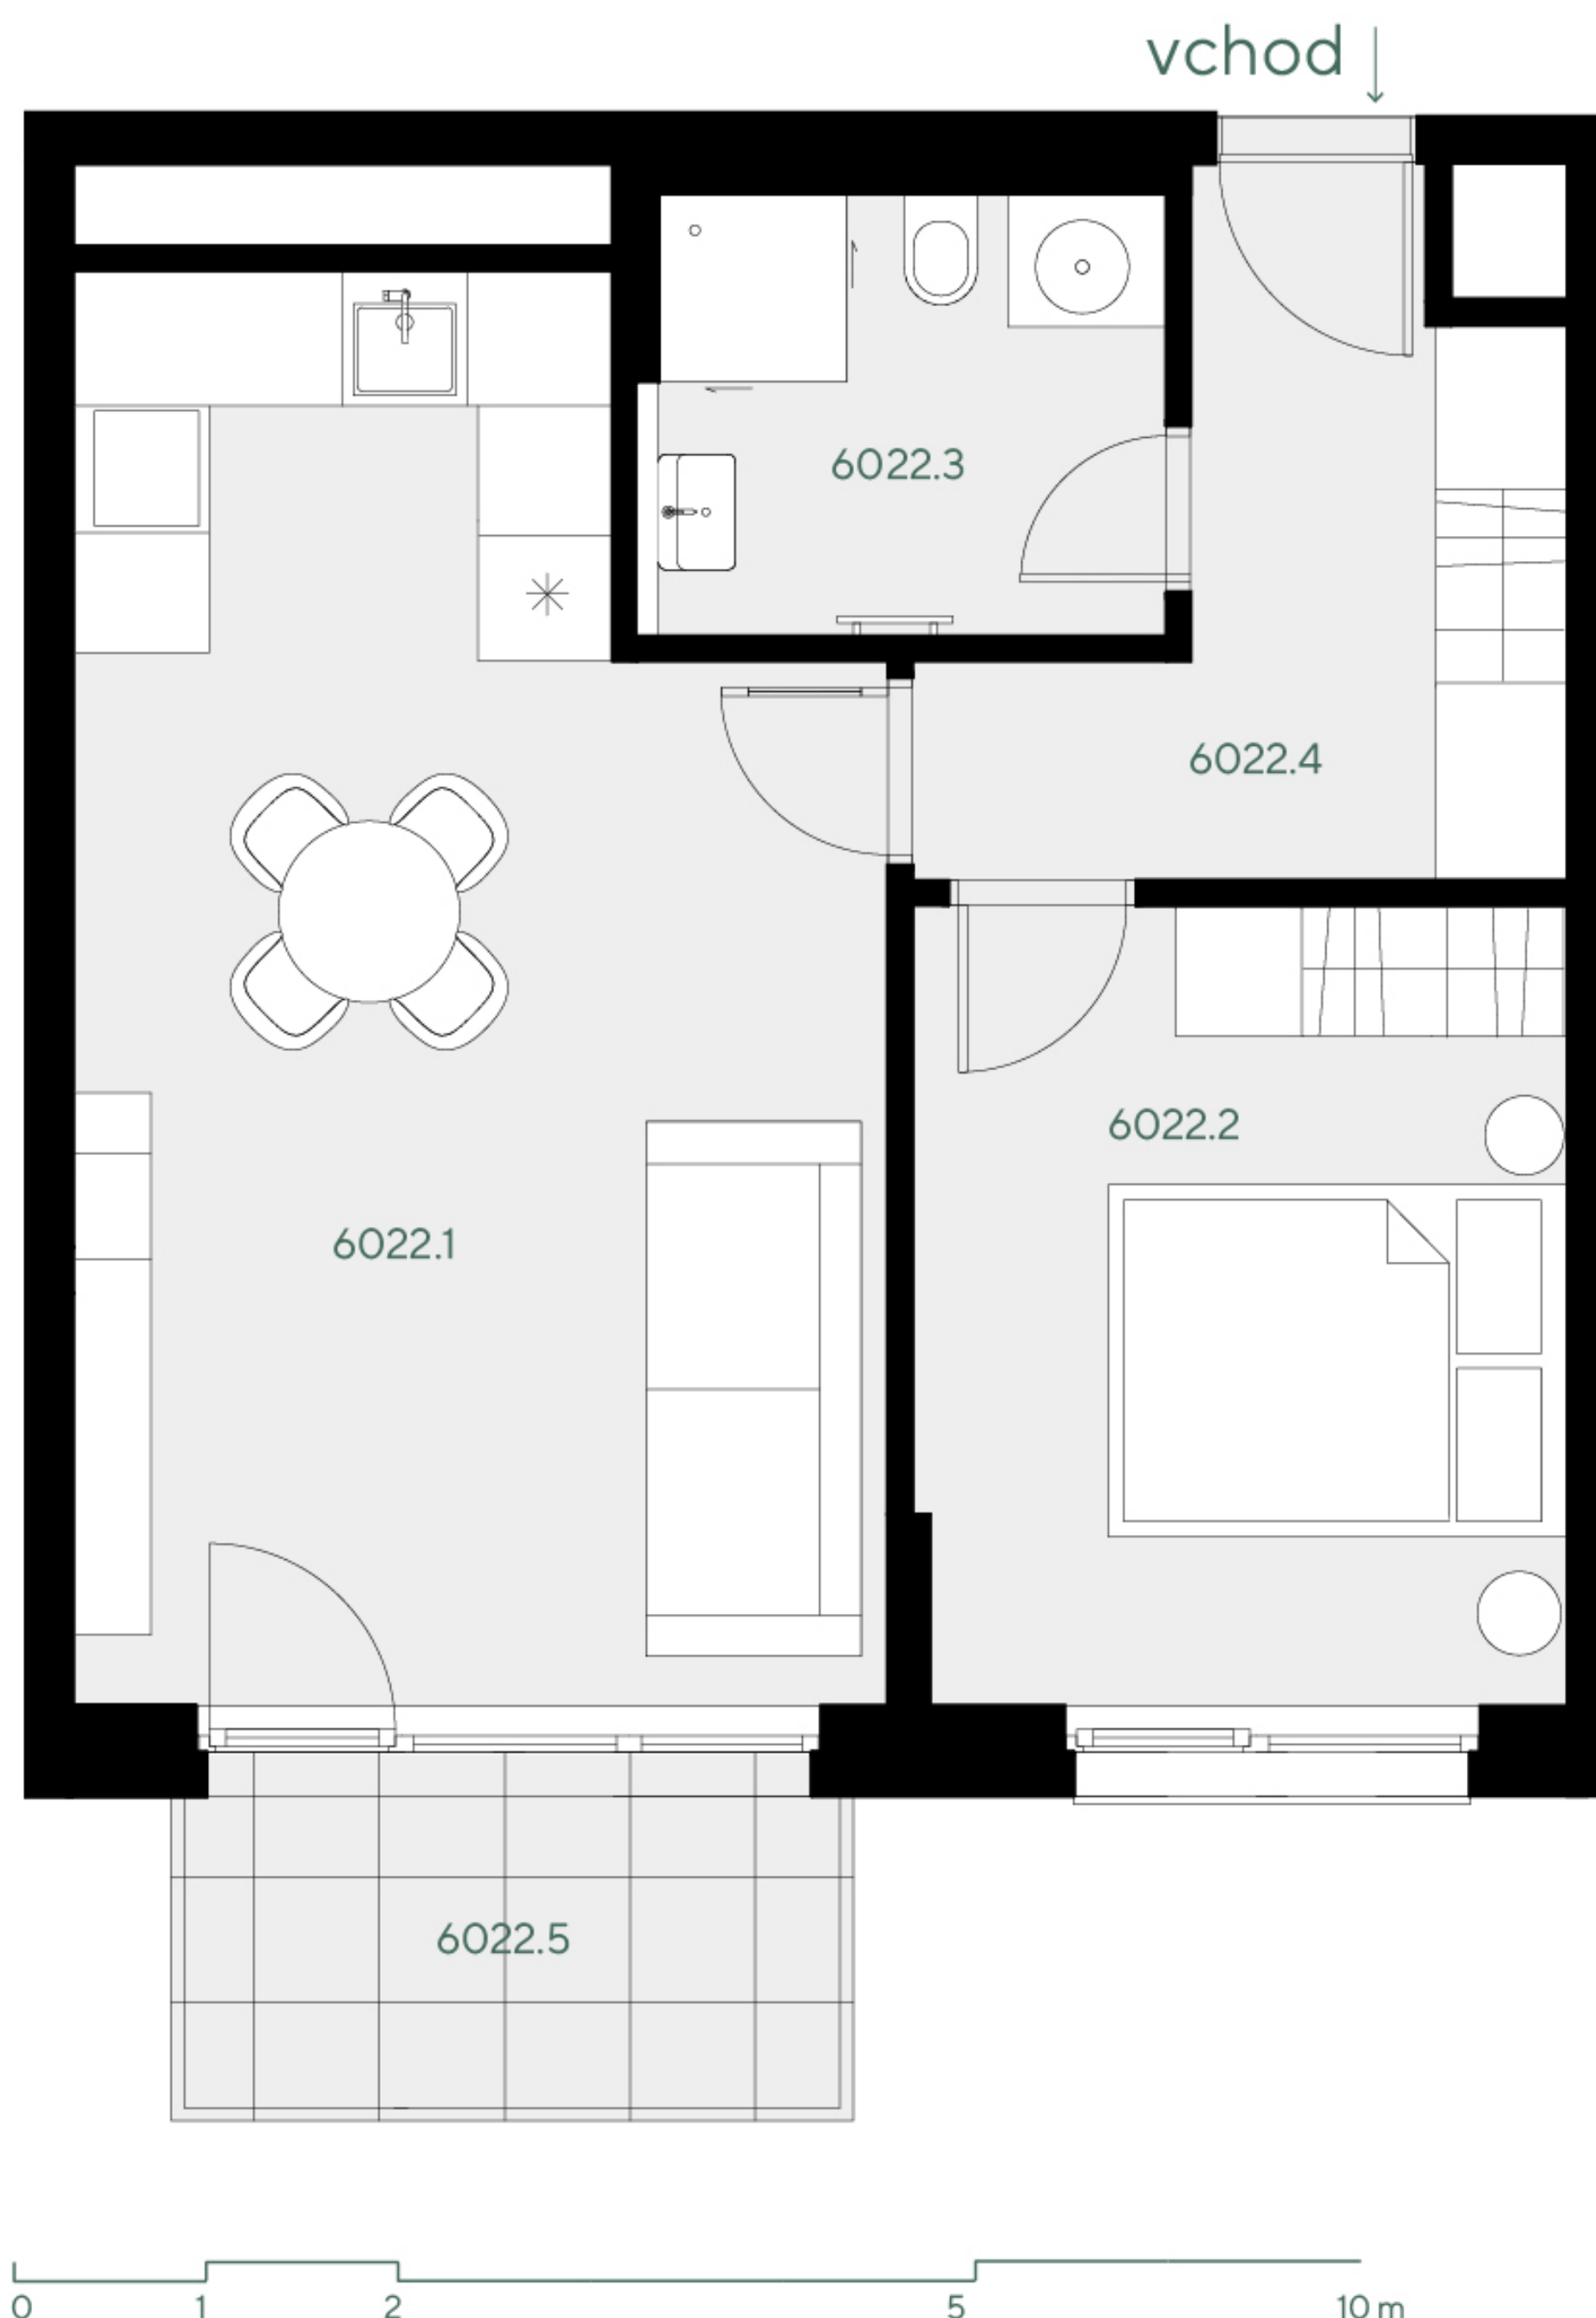

umístění v projektu

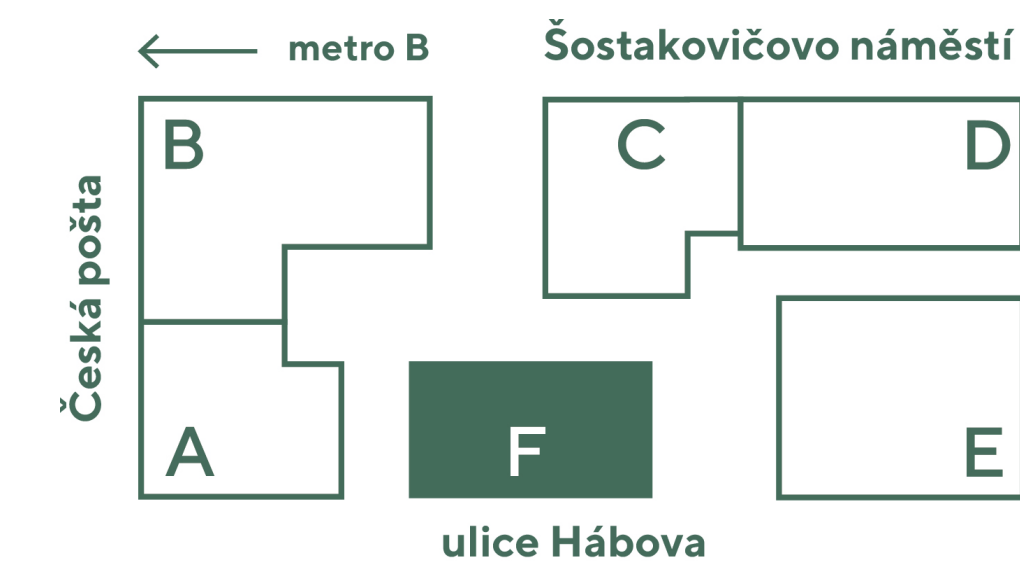

umístění v budově



umístění na patře



přehled ploch

| číslo | | rozloha (v m ²) |
|-------------------------------|---------------------------|-----------------------------|
| 6022.1 | Pokoj s kuchyňským koutem | 24,20 |
| 6022.2 | Pokoj | 11,90 |
| 6022.3 | Koupelna + WC | 5,10 |
| 6022.4 | Chodba | 6,90 |
| obytná plocha jednotky | | 48,10 |

| | | |
|----------------------------------|-------------------|--------------|
| 6022.X | Svislé konstrukce | 4,80 |
| podlahová plocha jednotky | | 52,90 |

příslušenství

| | | |
|--------|-----------------|-------|
| 6022.5 | Balkón | 5,80 |
| 200 | Parkovací stání | 12,50 |
| 60305 | Sklep | 2,00 |

energetický štítek B - velmi úsporná

Kuchyňská linka, elektrické spotřebiče ani nábytek nejsou součástí ceny bytu. Rozmístění nábytku je pouze ilustrativní. Výměry jednotlivých místností jsou převzaty z projektové dokumentace. Veškeré informace a údaje včetně vizualizací uvedené na této kartě jsou pouze informativní povahy. Vizualizace, grafické zobrazení a obsahové popisy netvoří přesnou předlohu realizace stavby projektu nebo bytů a představují pouze orientační zobrazení, které může v budoucnu podléhat změnám. Závazným podkladem realizace je považována výhradně smluvní dokumentace.

Trigema a.s., Explora Business Centre, Bucharova 2641/14, 158 00 Praha 5,
800 340 350, prodej@trigema.cz, www.trigema.cz

verze 2024100

paprsek.trigema.cz

 trigema