


Paprsek

byt 2+KK


58,60 m²

9.NP - JZ

5091

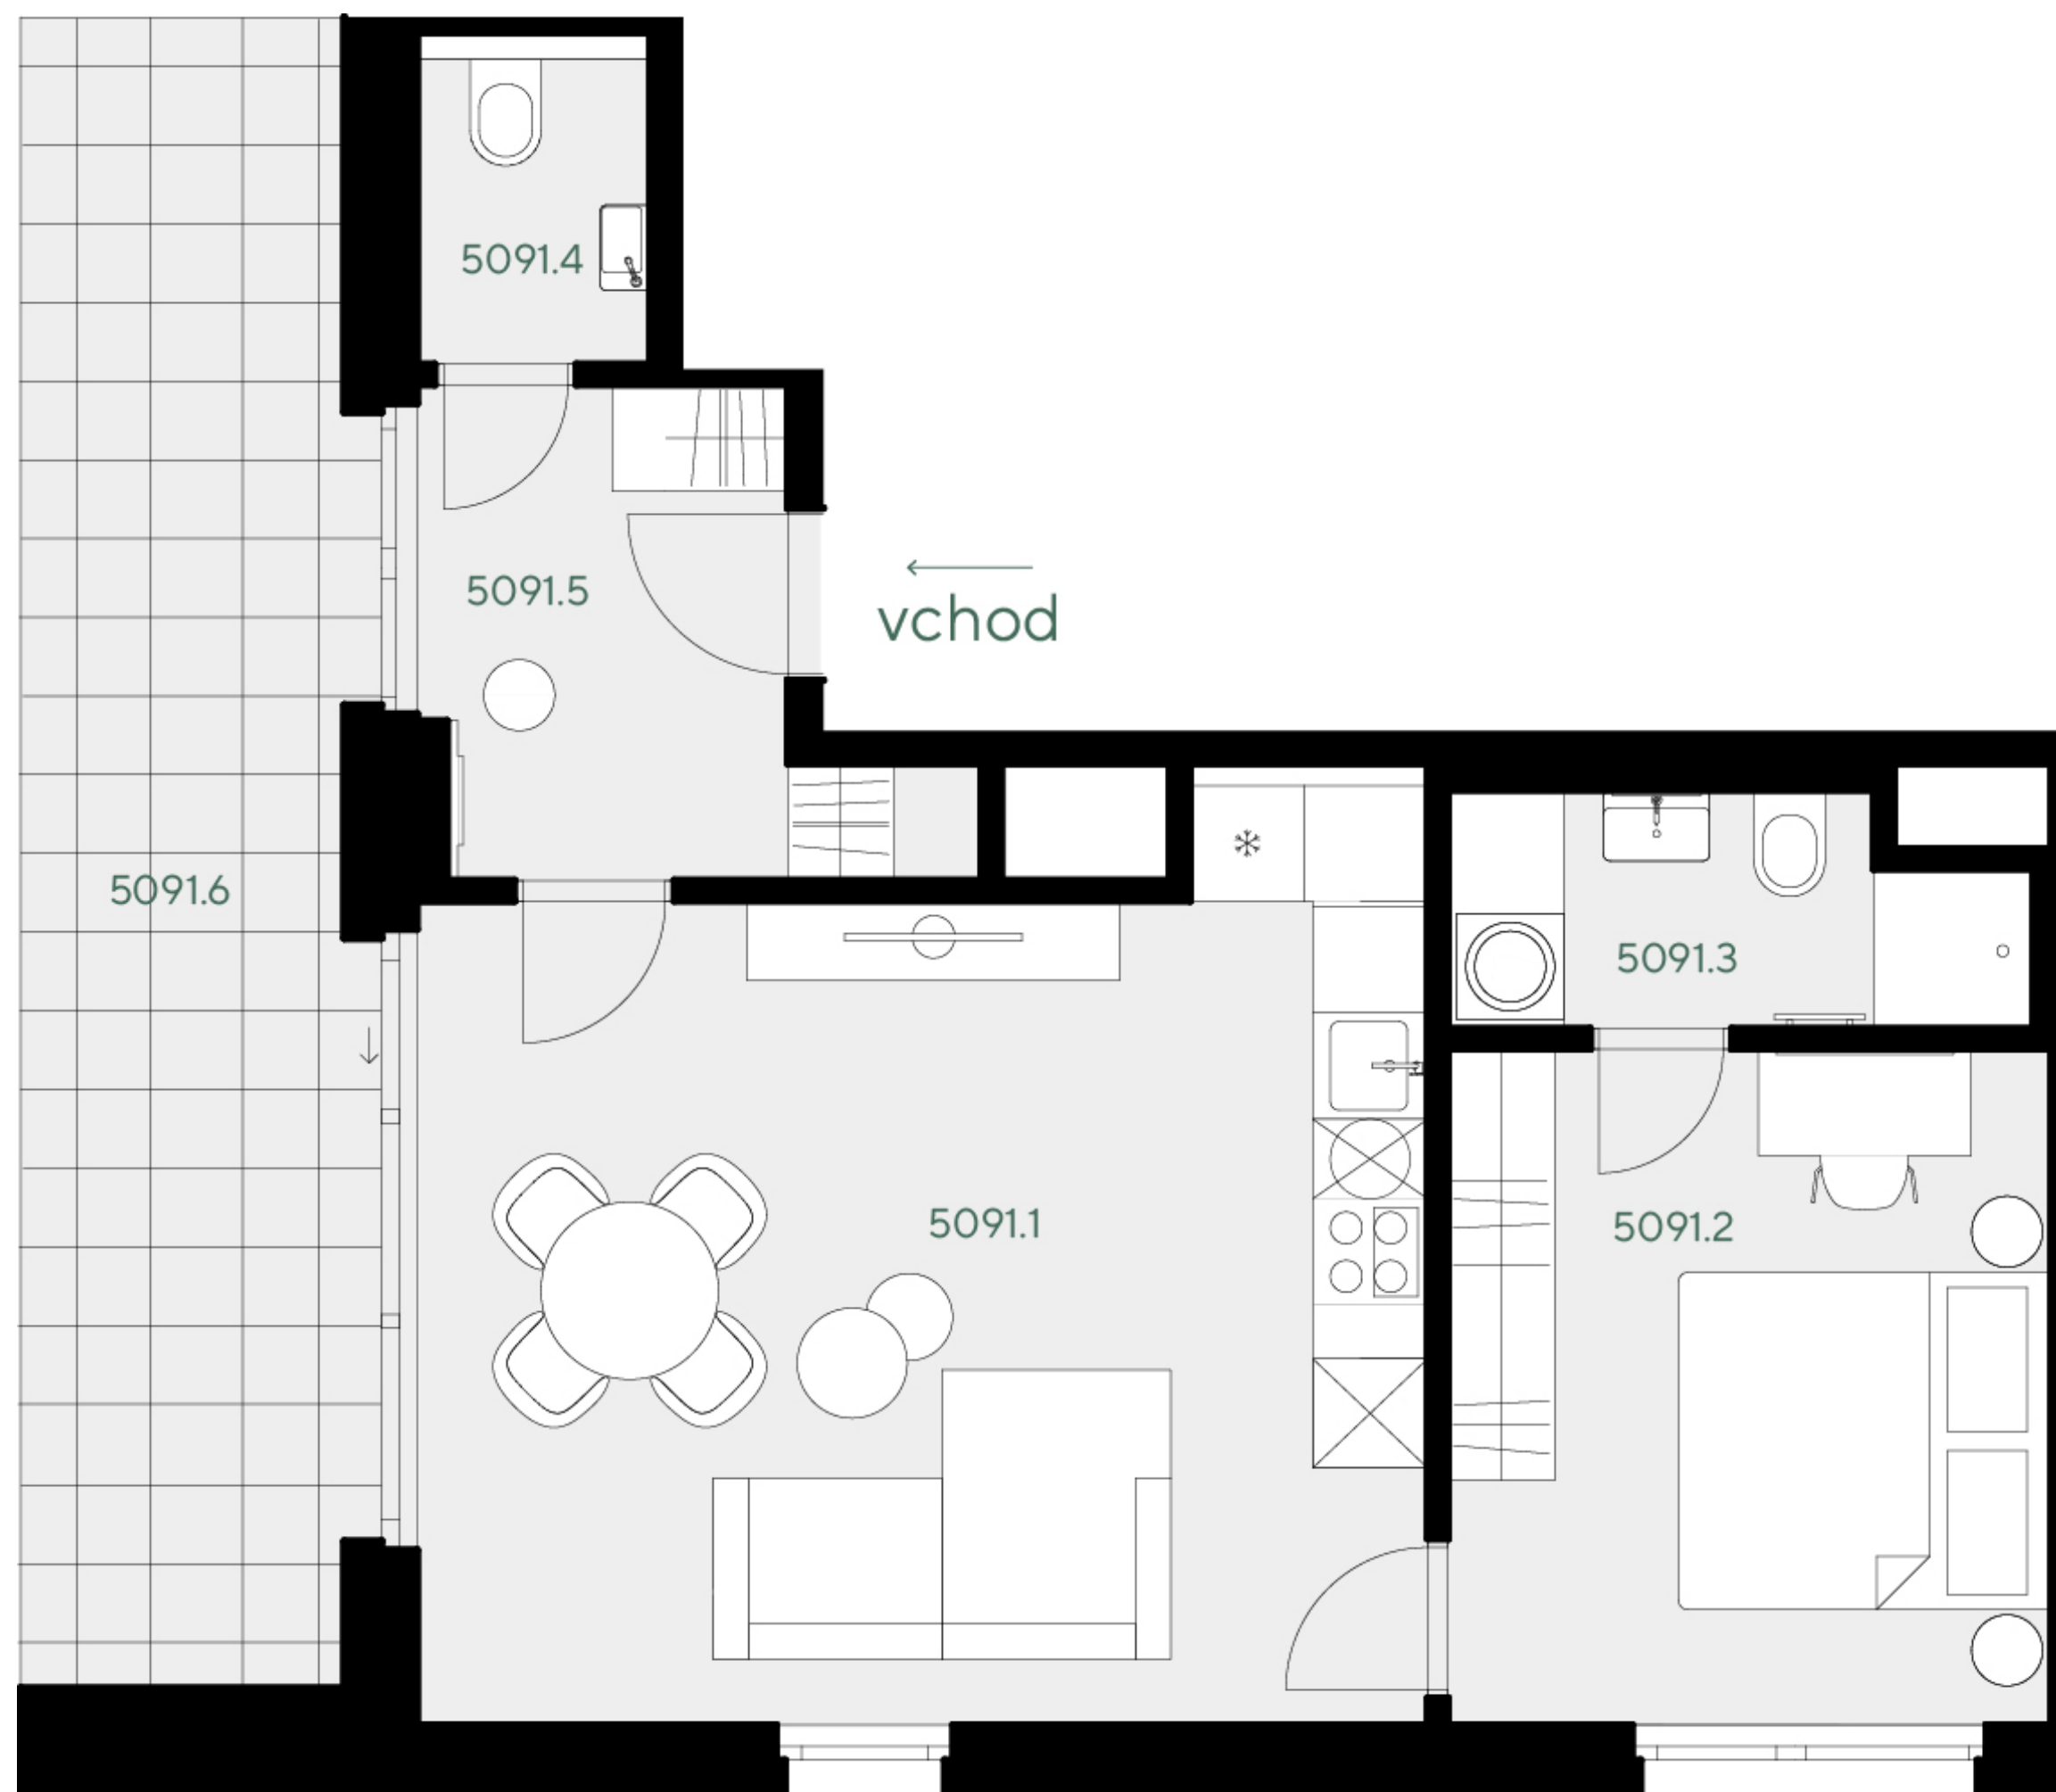


umístění v projektu

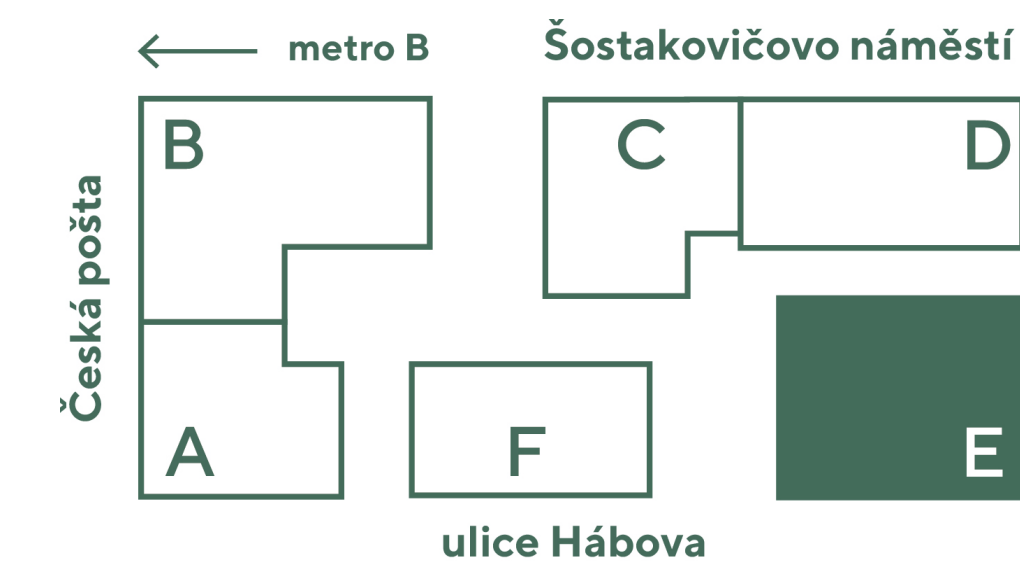

umístění v budově



umístění na patře

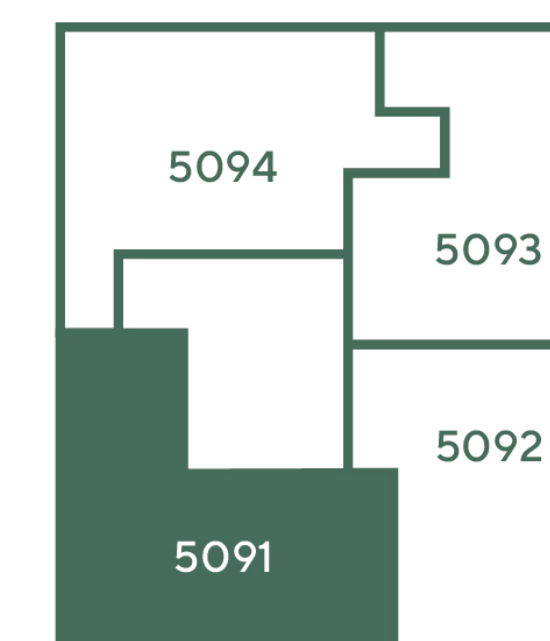

přehled ploch

číslo		rozloha (v m ²)
5091.1	Pokoj s kuchyňským koutem	27,50
5091.2	Pokoj	12,90
5091.3	Koupelna + WC	4,00
5091.4	WC	2,30
5091.5	Chodba	6,40
obytná plocha jednotky		53,10
5091.X	Svislé konstrukce	5,50
podlahová plocha jednotky		58,60

příslušenství

5091.6	Lodžie	18,10
232	Parkovací stání	12,50
60327	Sklep	2,20

energetický štítek B - velmi úsporná

Kuchyňská linka, elektrické spotřebiče ani nábytek nejsou součástí ceny bytu. Rozmístění nábytku je pouze ilustrativní. Výměry jednotlivých místností jsou převzaty z projektové dokumentace. Veškeré informace a údaje včetně vizualizací uvedené na této kartě jsou pouze informativní povahy. Vizualizace, grafické zobrazení a obsahové popisy netvoří přesnou předlohu realizace stavby projektu nebo bytů a představují pouze orientační zobrazení, které může v budoucnu podléhat změnám. Závazným podkladem realizace je považována výhradně smluvní dokumentace.

Trigema a.s., Explora Business Centre, Bucharova 2641/14, 158 00 Praha 5,
800 340 350, prodej@trigema.cz, www.trigema.cz

verze 2024100

paprsek.trigema.cz

 trigema