


Paprsek

byt 2+KK


53,20 m²

5.NP - J

6053

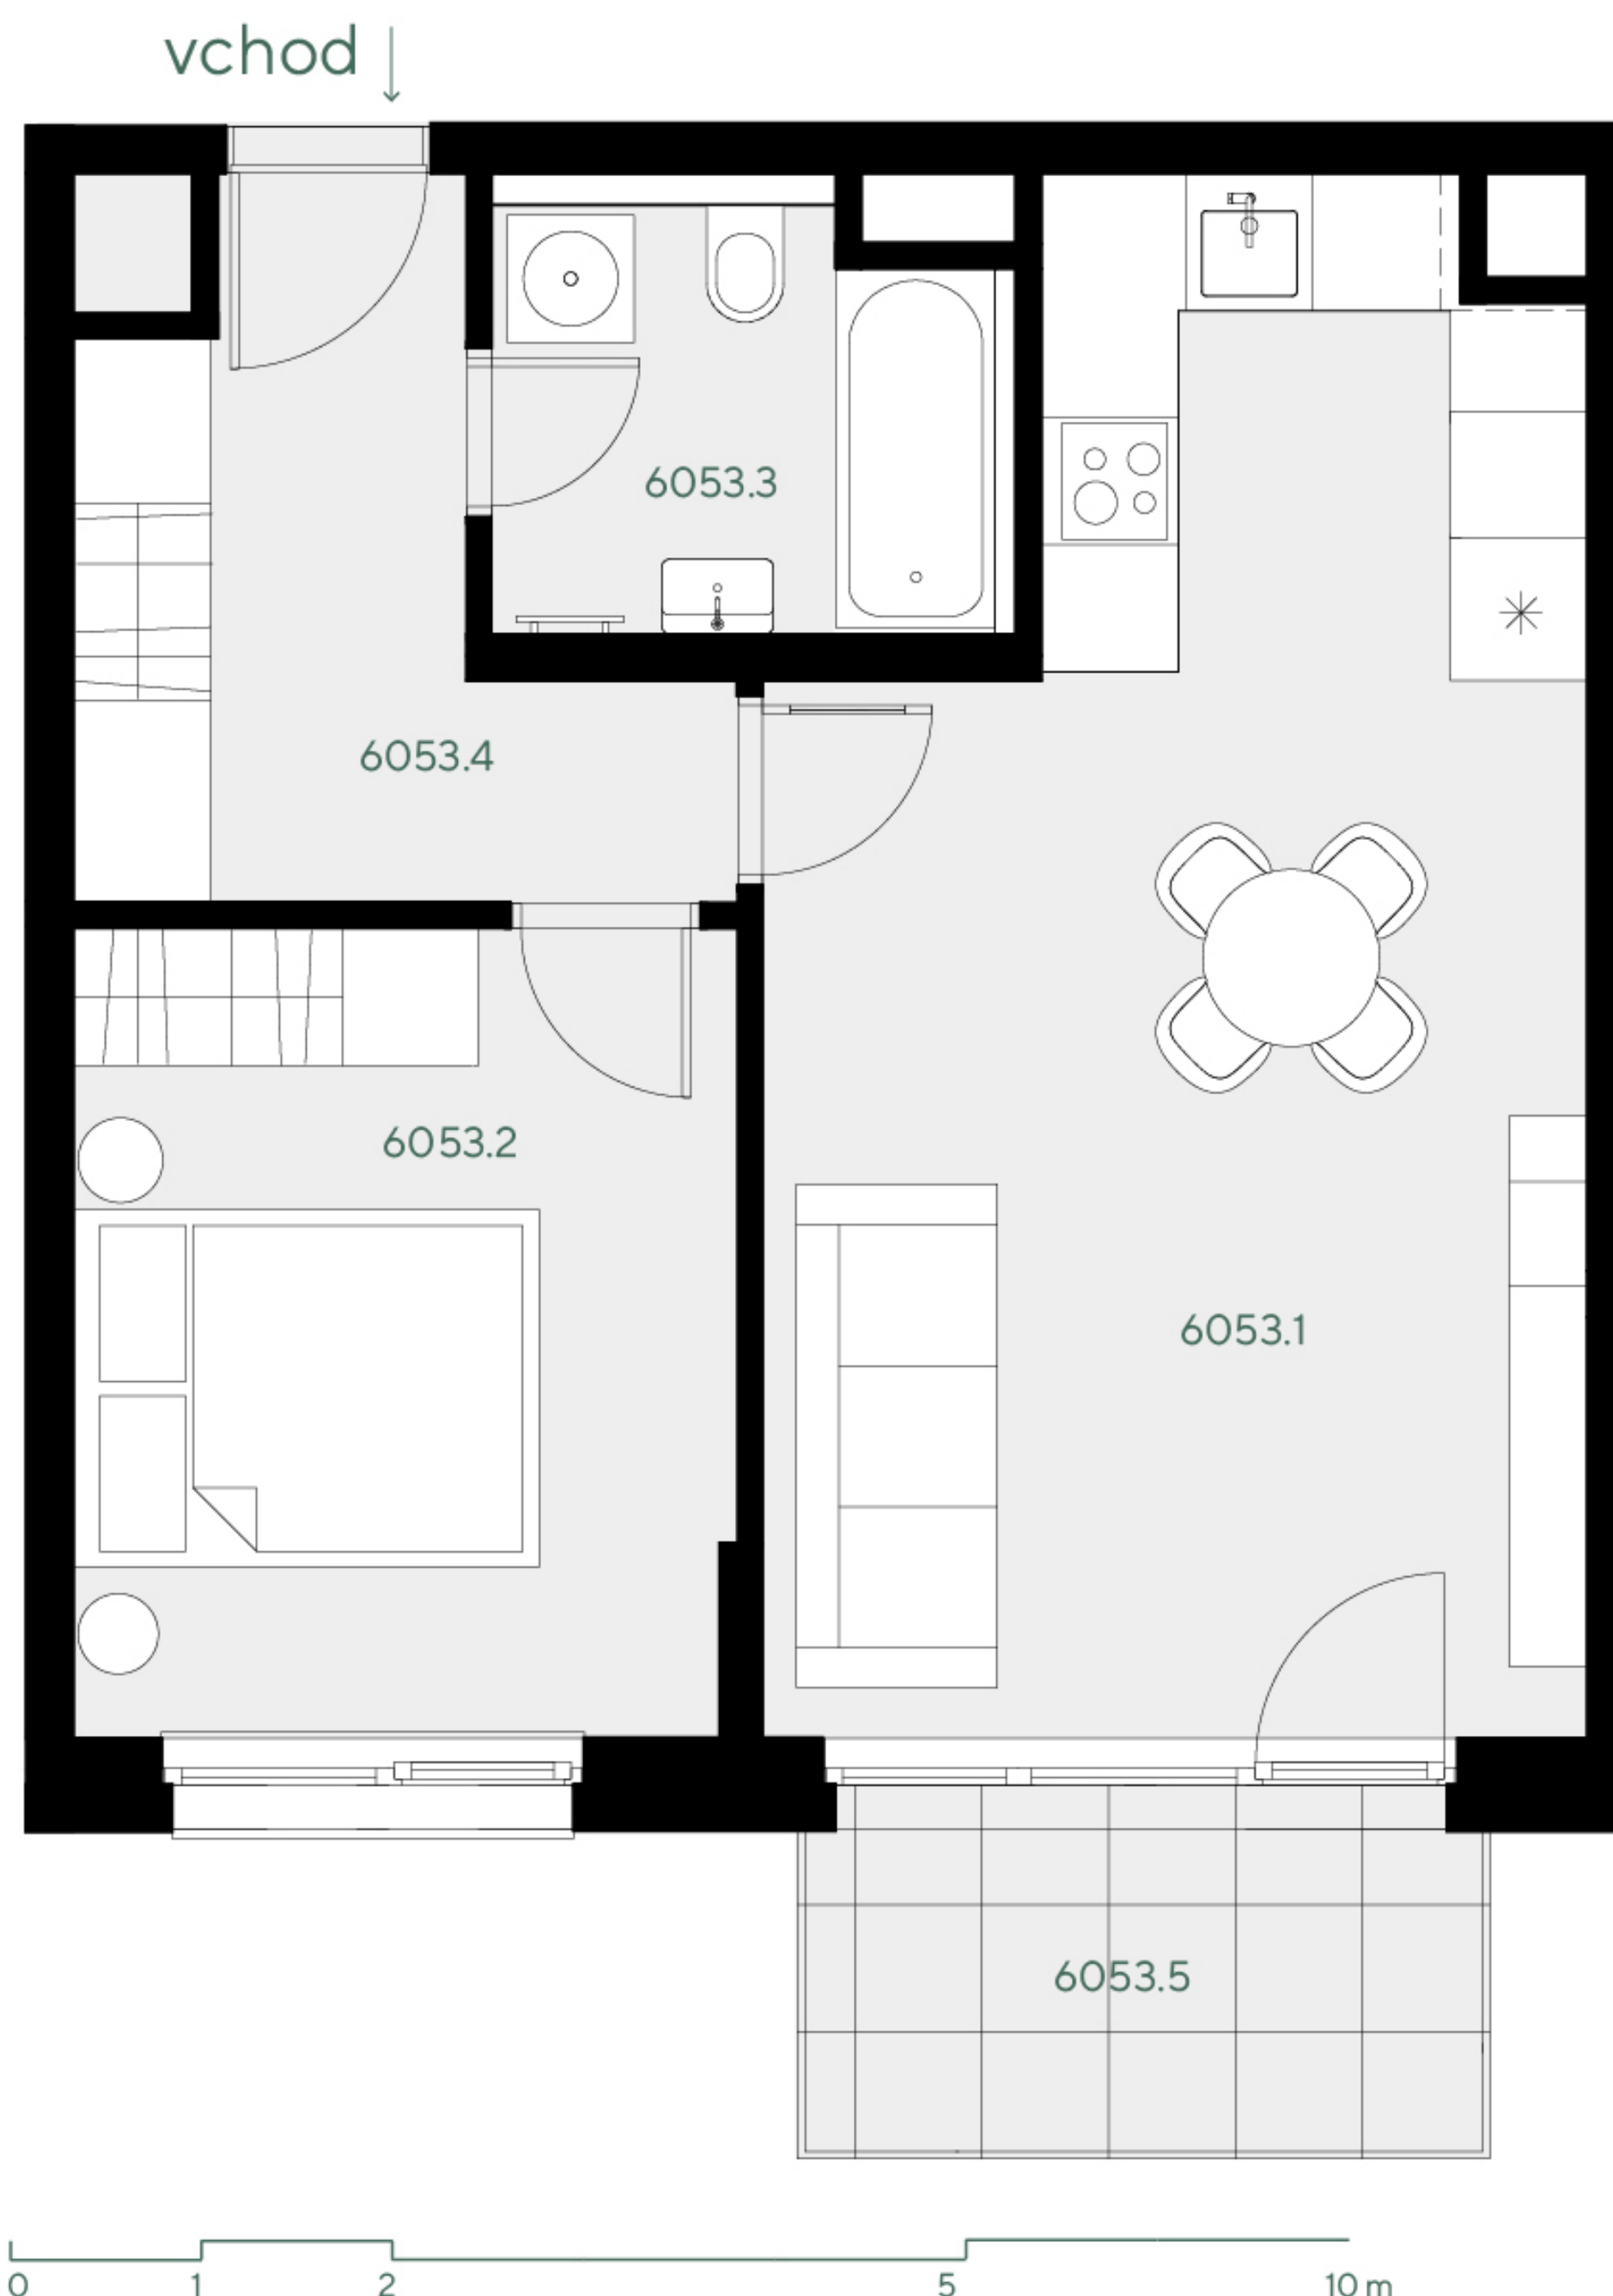

umístění v projektu

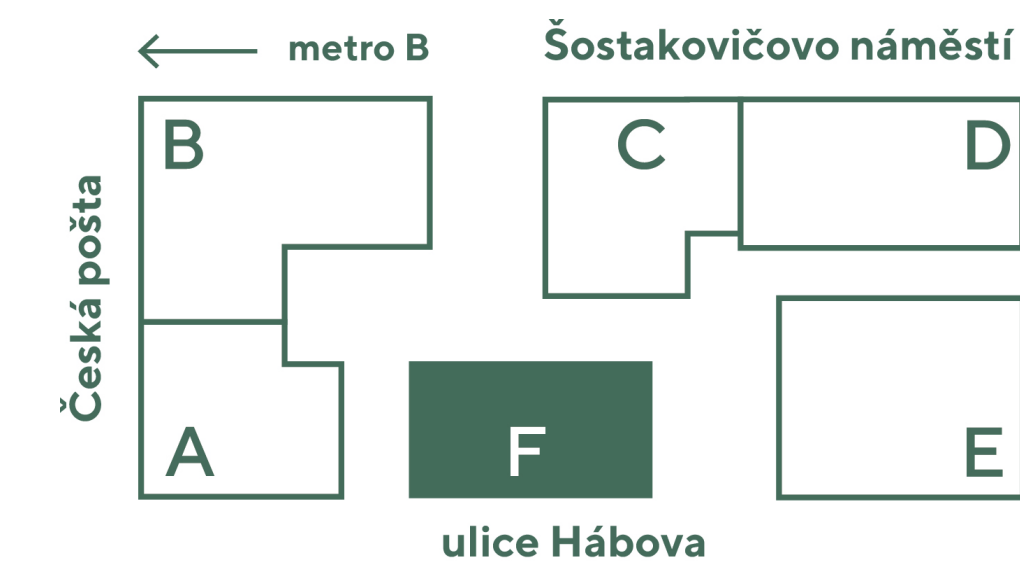

umístění v budově



umístění na patře



přehled ploch

číslo		rozloha (v m ²)
6053.1	Pokoj s kuchyňským koutem	25,30
6053.2	Pokoj	12,00
6053.3	Koupelna + WC	4,60
6053.4	Chodba	6,90
obytná plocha jednotky		48,80

6053.X	Svislé konstrukce	4,40
podlahová plocha jednotky		53,20

příslušenství

6053.5	Balkón	5,40
212	Parkovací stání	22,50
60316	Sklep	2,40

energetický štítek B - velmi úsporná

Kuchyňská linka, elektrické spotřebiče ani nábytek nejsou součástí ceny bytu. Rozmístění nábytku je pouze ilustrativní. Výměry jednotlivých místností jsou převzaty z projektové dokumentace. Veškeré informace a údaje včetně vizualizací uvedené na této kartě jsou pouze informativní povahy. Vizualizace, grafické zobrazení a obsahové popisy netvoří přesnou předlohu realizace stavby projektu nebo bytů a představují pouze orientační zobrazení, které může v budoucnu podléhat změnám. Závazným podkladem realizace je považována výhradně smluvní dokumentace.

Trigema a.s., Explora Business Centre, Bucharova 2641/14, 158 00 Praha 5,
800 340 350, prodej@trigema.cz, www.trigema.cz

verze 2024100

paprsek.trigema.cz

 trigema