

# Paprsek


byt 3+KK

86,70 m<sup>2</sup>

7.NP - JZ


# 1073

## umístění v projektu

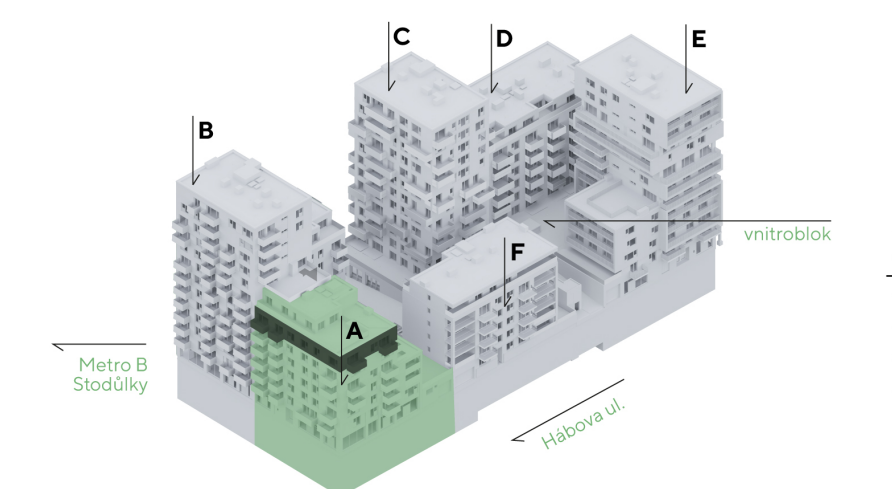

## umístění v budově

## umístění na patře

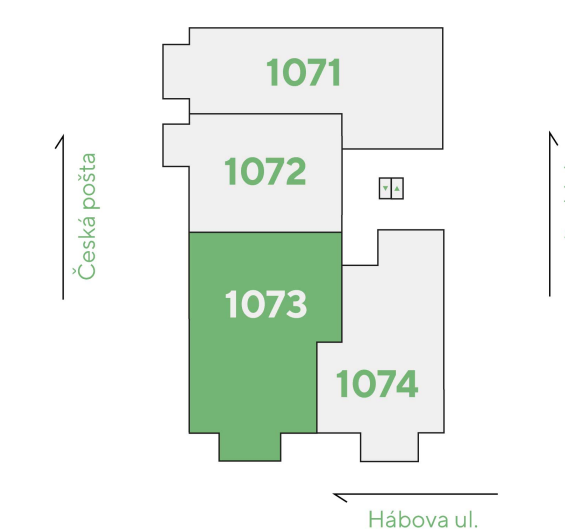

## přehled ploch

číslo		rozloha (v m <sup>2</sup> )
1073.1	Pokoj s kuchyňským koutem	32,60
1073.2	Pokoj	13,80
1073.3	Pokoj	13,60
1073.4	Koupelna + WC	4,10
1073.5	WC	1,50
1073.6	Komora	2,50
1073.7A	Zádveří	6,10
1073.7B	Chodba	5,10
<b>obytná plocha jednotky</b>		<b>79,30</b>
1073.X	Svislé konstrukce	7,40
<b>podlahová plocha jednotky</b>		<b>86,70</b>
<b>příslušenství</b>		
1073.8	Balkón	5,50
260	Parkovací stání	12,50
10303	Sklep	5,70
10319	Sklep	8,30

energetický štítek B - velmi úsporná

sever  
north  
1:45


výhled  
view

ul. Jeremiášova  
Jeremiášova st.

Britská čtvrť

Jinočany

sídlíště  
block of flats

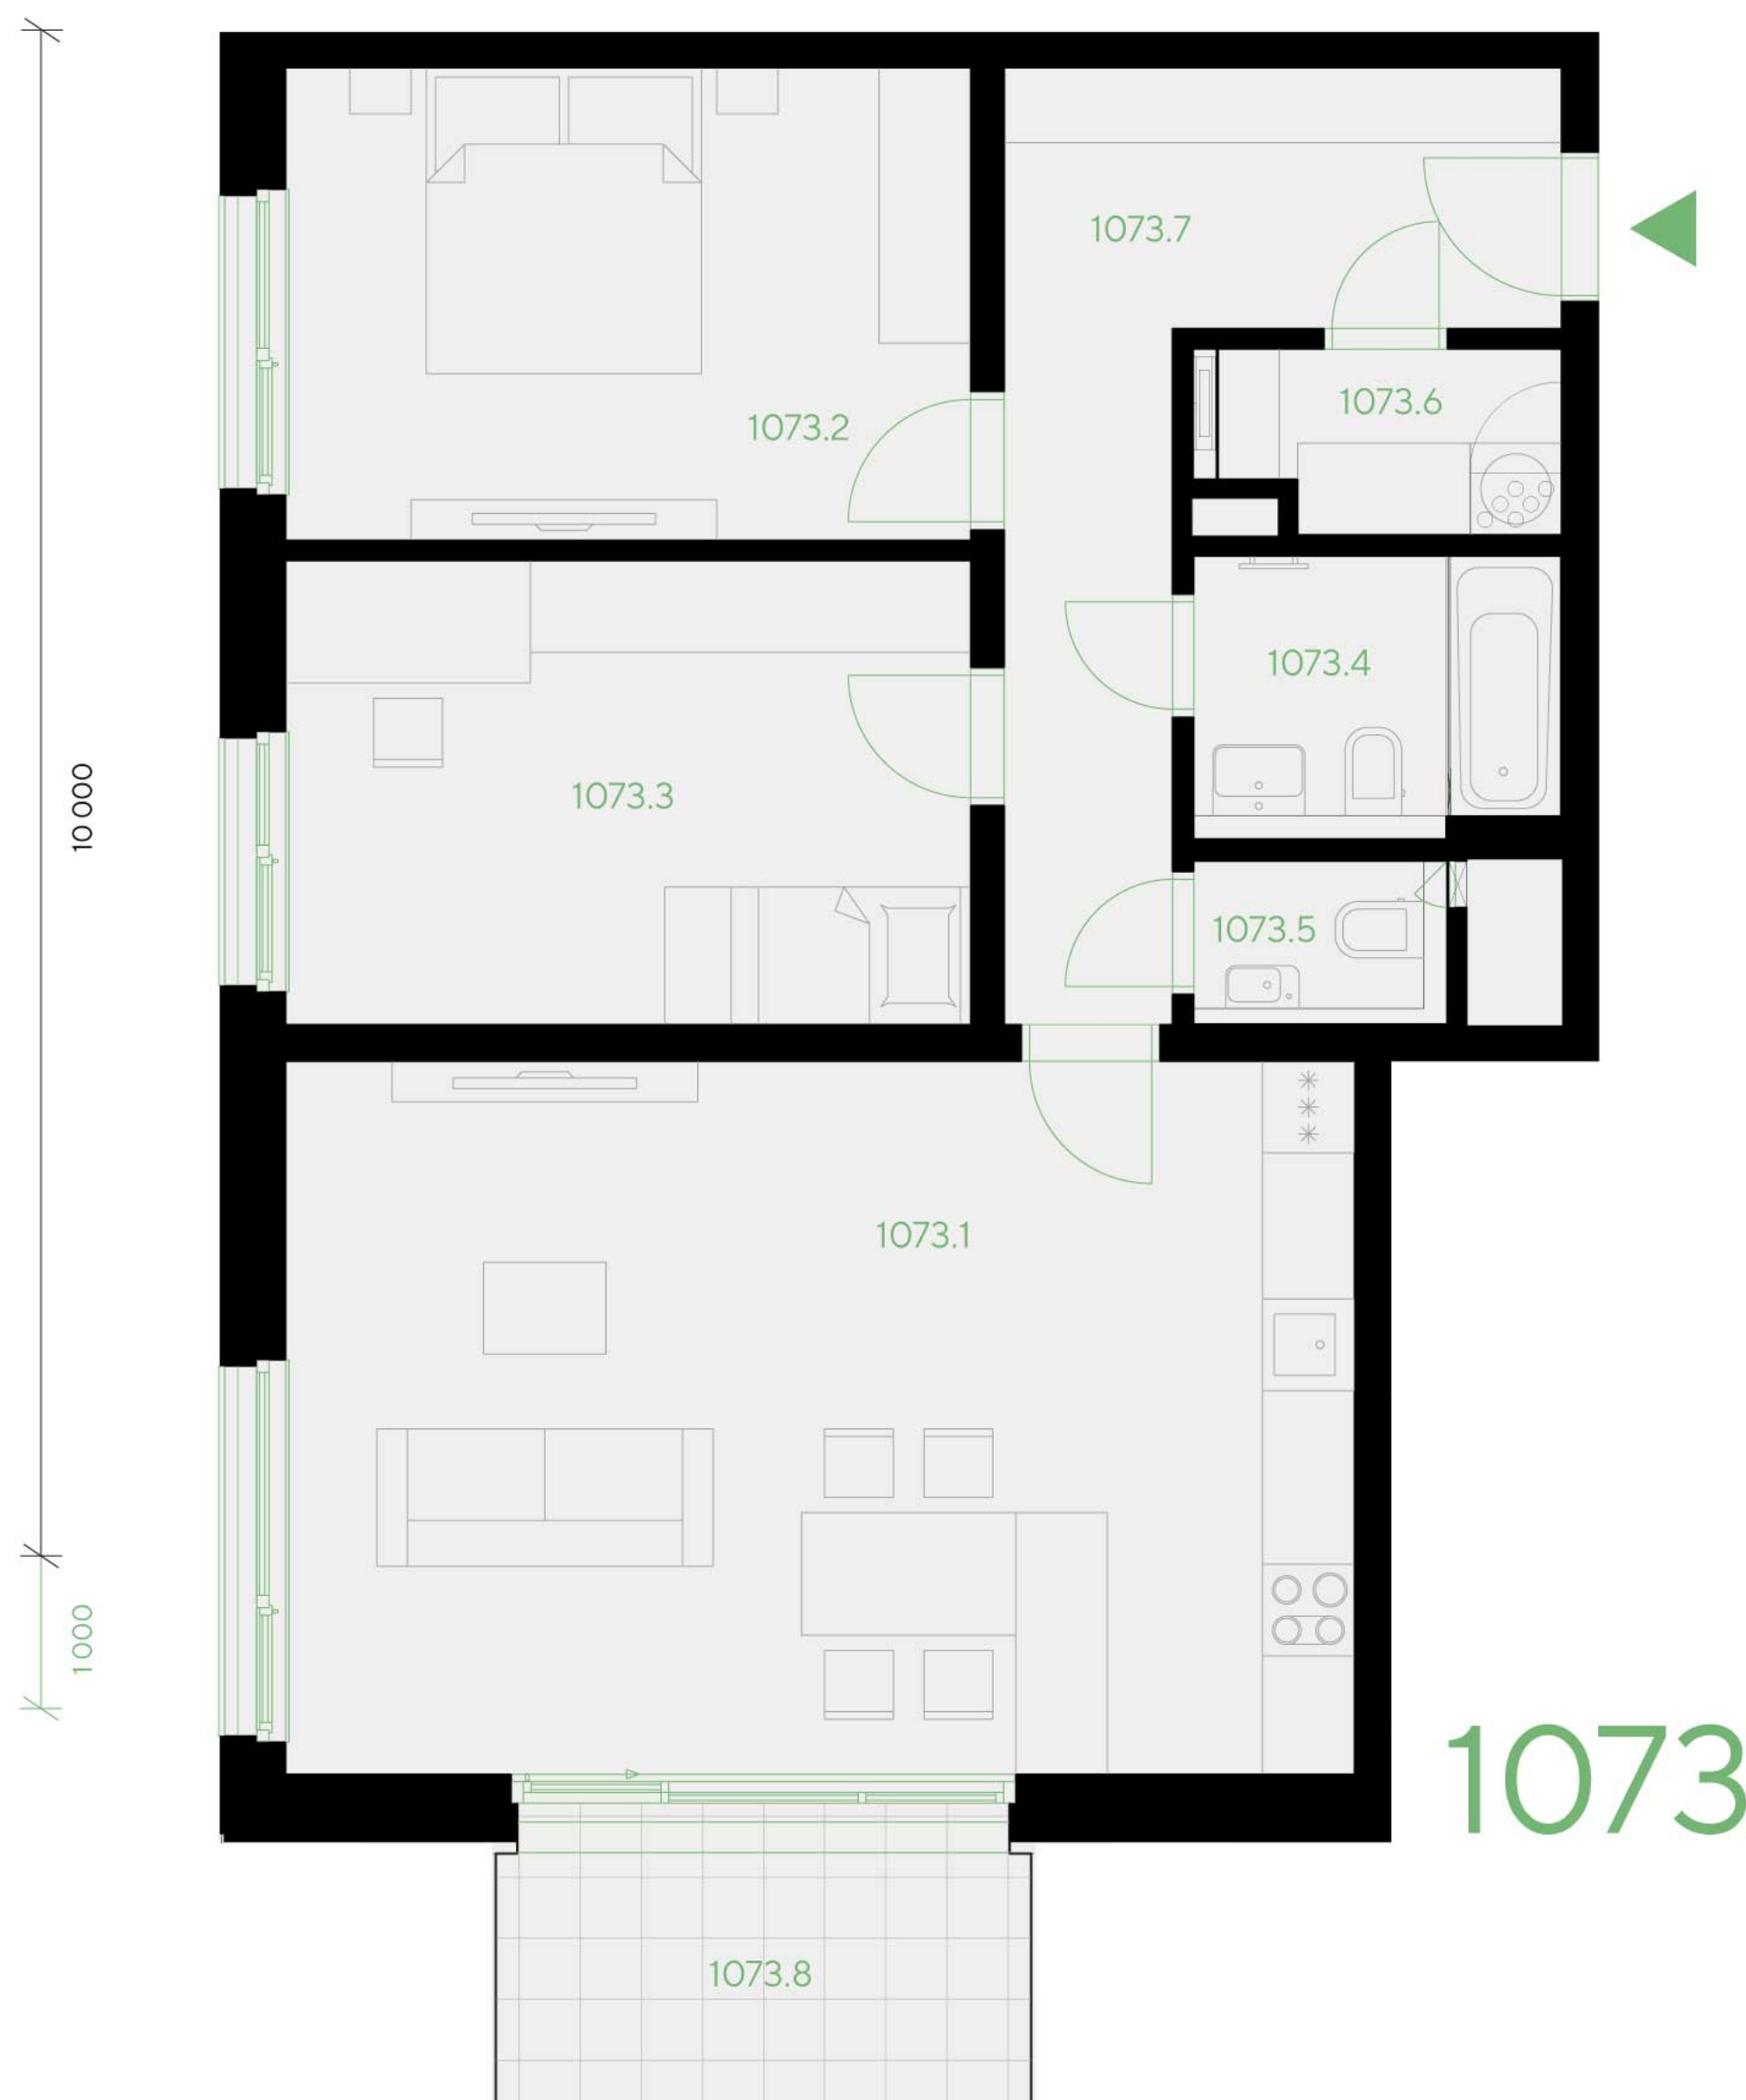

# 1073

Kuchyňská linka, elektrické spotřebiče ani nábytek nejsou součástí ceny bytu. Rozmístění nábytku je pouze ilustrativní. Výměry jednotlivých místností jsou převzaty z projektové dokumentace. Veškeré informace a údaje včetně vizualizací uvedené na této kartě jsou pouze informativní povahy. Vizualizace, grafické zobrazení a obsahové popisy netvoří přesnou předlohu realizace stavby projektu nebo bytů a představují pouze orientační zobrazení, které může v budoucnu podléhat změnám. Závazným podkladem realizace je považována výhradně smluvní dokumentace.

Trigema a.s., Explora Business Centre, Bucharova 2641/14, 158 00 Praha 5,  
800 340 350, prodej@trigema.cz, www.trigema.cz

verze 2024092

paprsek.trigema.cz