

Paprsek


byt 2+KK

47,90 m²

12.N - JV



2124

umístění v projektu

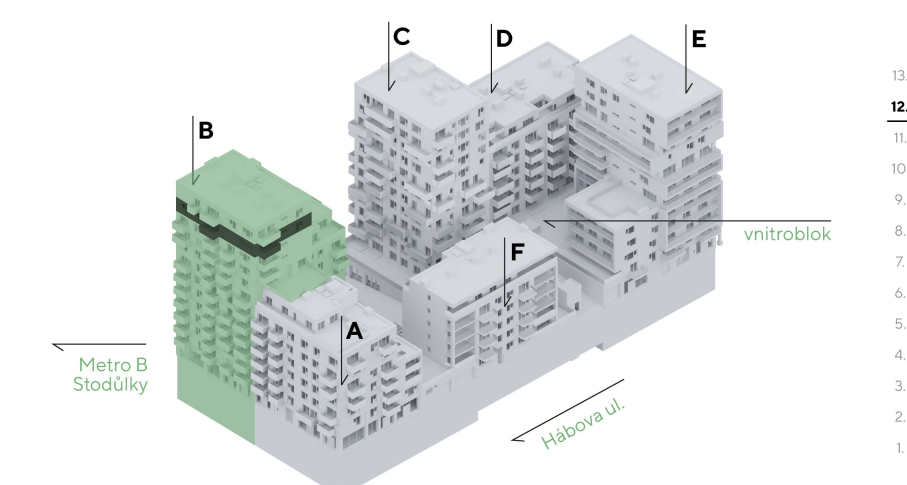

umístění v budově

umístění na patře

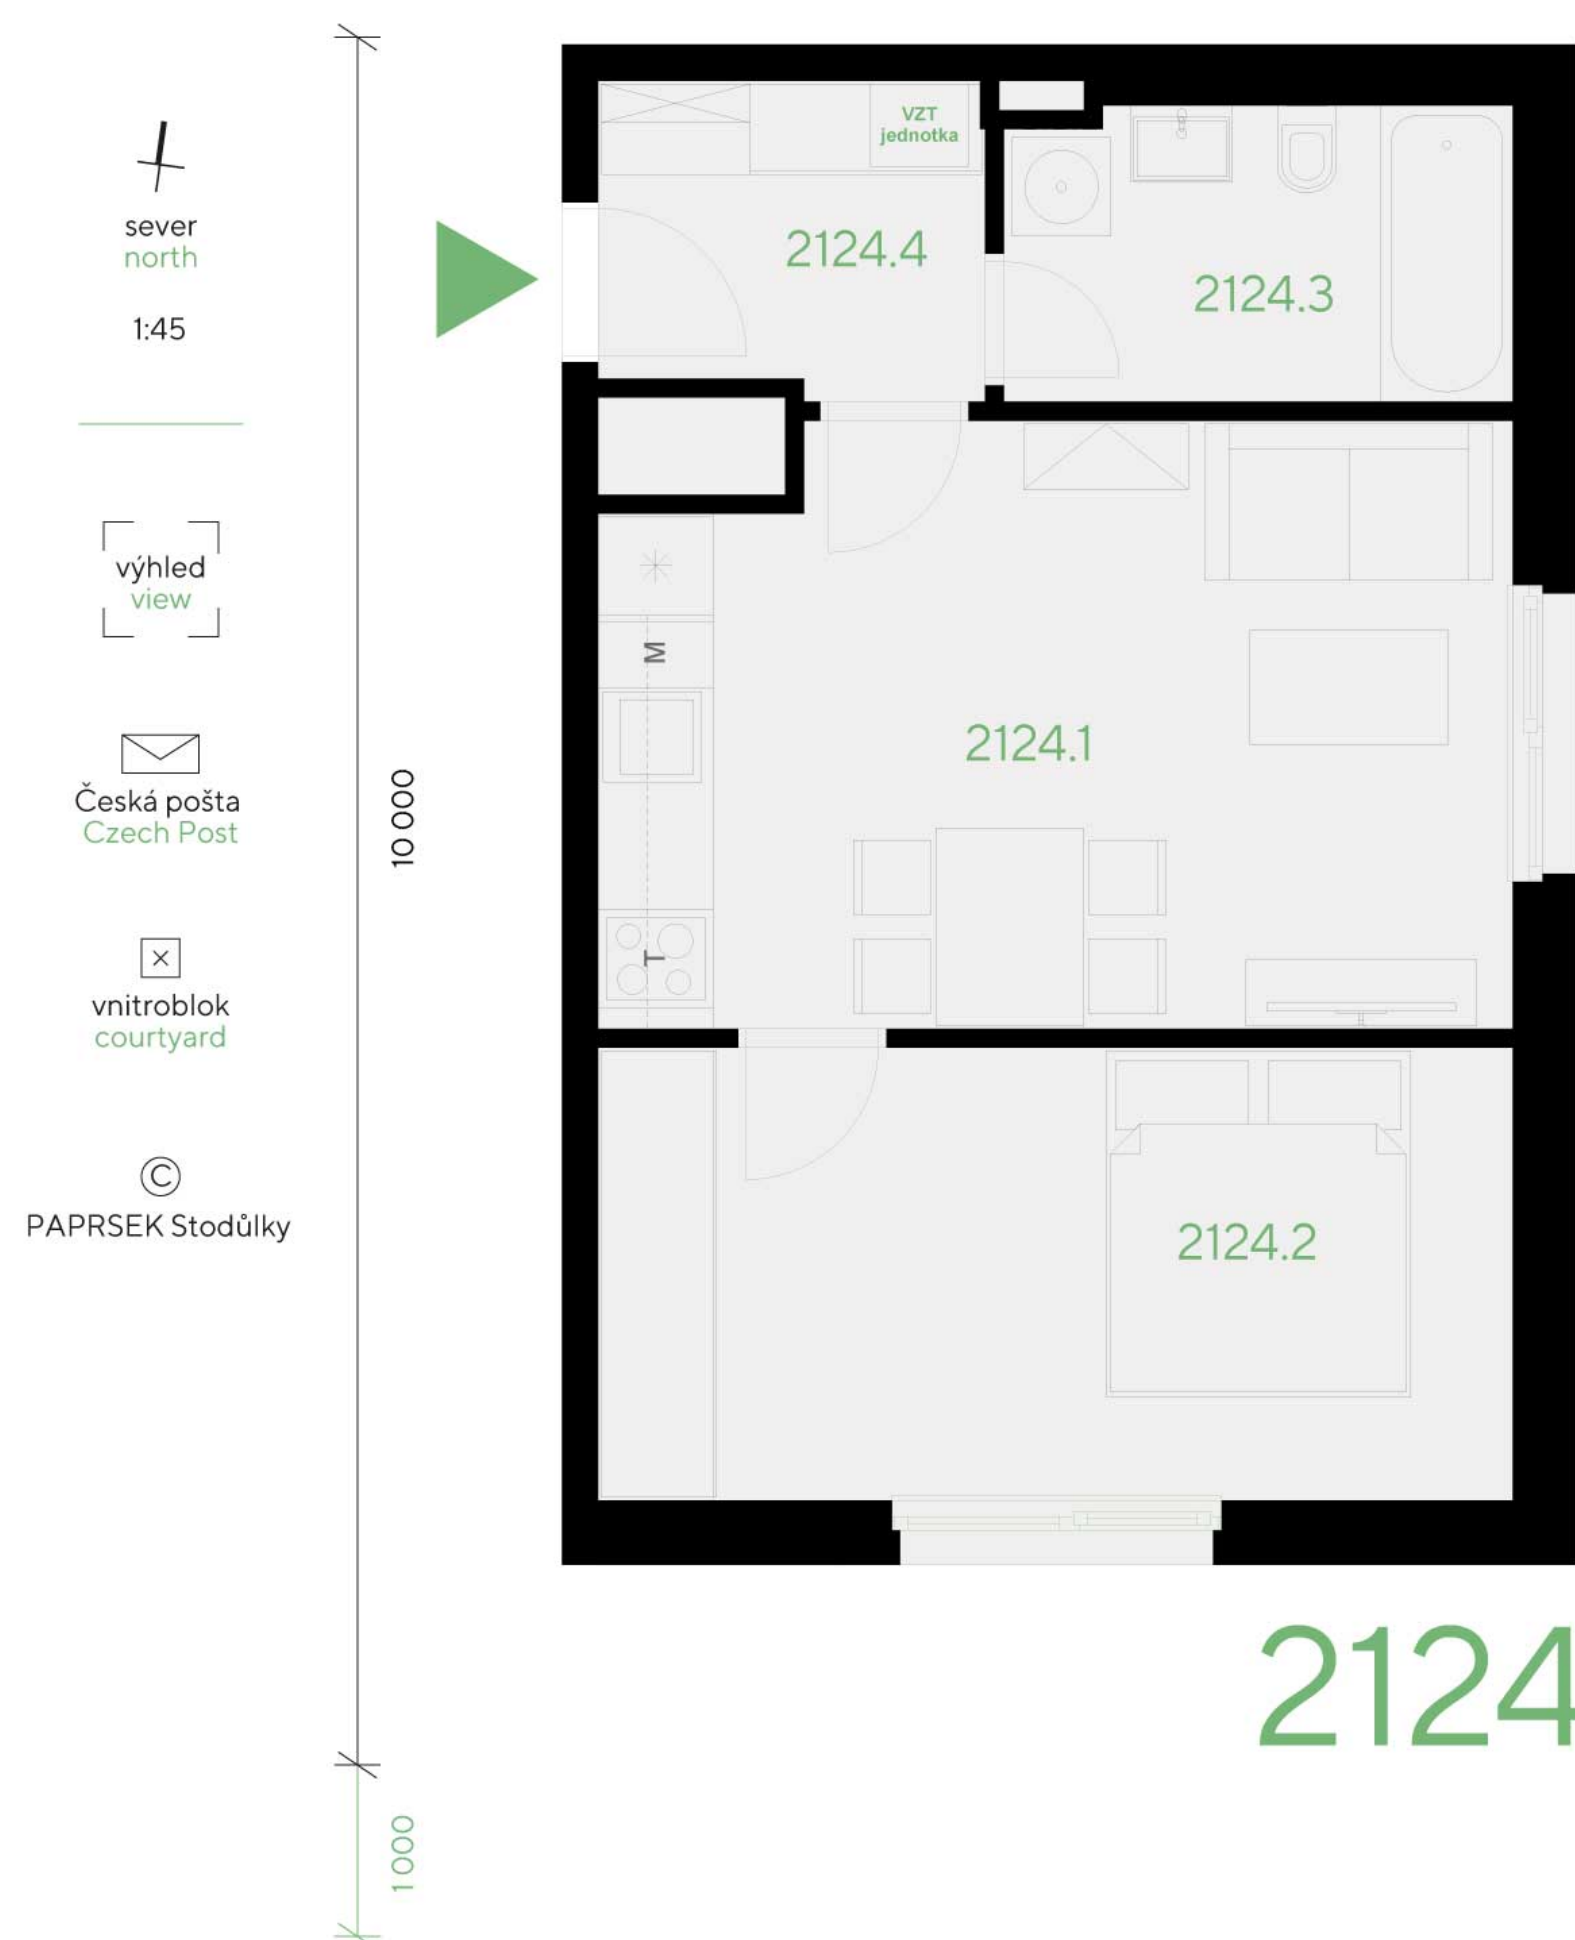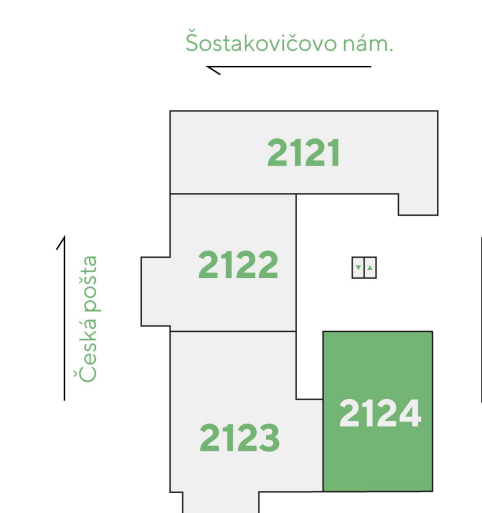

2124

přehled ploch

číslo		rozloha (v m ²)
2124.1	Pokoj s kuchyňským koutem	19,40
2124.2	Pokoj	15,00
2124.3	Koupelna + WC	5,40
2124.4	Chodba	4,30
obytná plocha jednotky		44,10

2124.X	Svislé konstrukce	3,80
podlahová plocha jednotky		47,90

příslušenství

286	Parkovací stání	17,60
10322	Sklep	4,80

energetický štítek B - velmi úsporná

Kuchyňská linka, elektrické spotřebiče ani nábytek nejsou součástí ceny bytu. Rozmístění nábytku je pouze ilustrativní. Výměry jednotlivých místností jsou převzaty z projektové dokumentace. Veškeré informace a údaje včetně vizualizací uvedené na této kartě jsou pouze informativní povahy. Vizualizace, grafické zobrazení a obsahové popisy netvoří přesnou předlohu realizace stavby projektu nebo bytů a představují pouze orientační zobrazení, které může v budoucnu podléhat změnám. Závazným podkladem realizace je považována výhradně smluvní dokumentace.

Trigema a.s., Explora Business Centre, Bucharova 2641/14, 158 00 Praha 5,
800 340 350, prodej@trigema.cz, www.trigema.cz

verze 2024092

paprsek.trigema.cz