


# Paprsek

byt 2+KK


68,00 m<sup>2</sup>

7.NP - Z

# 2073

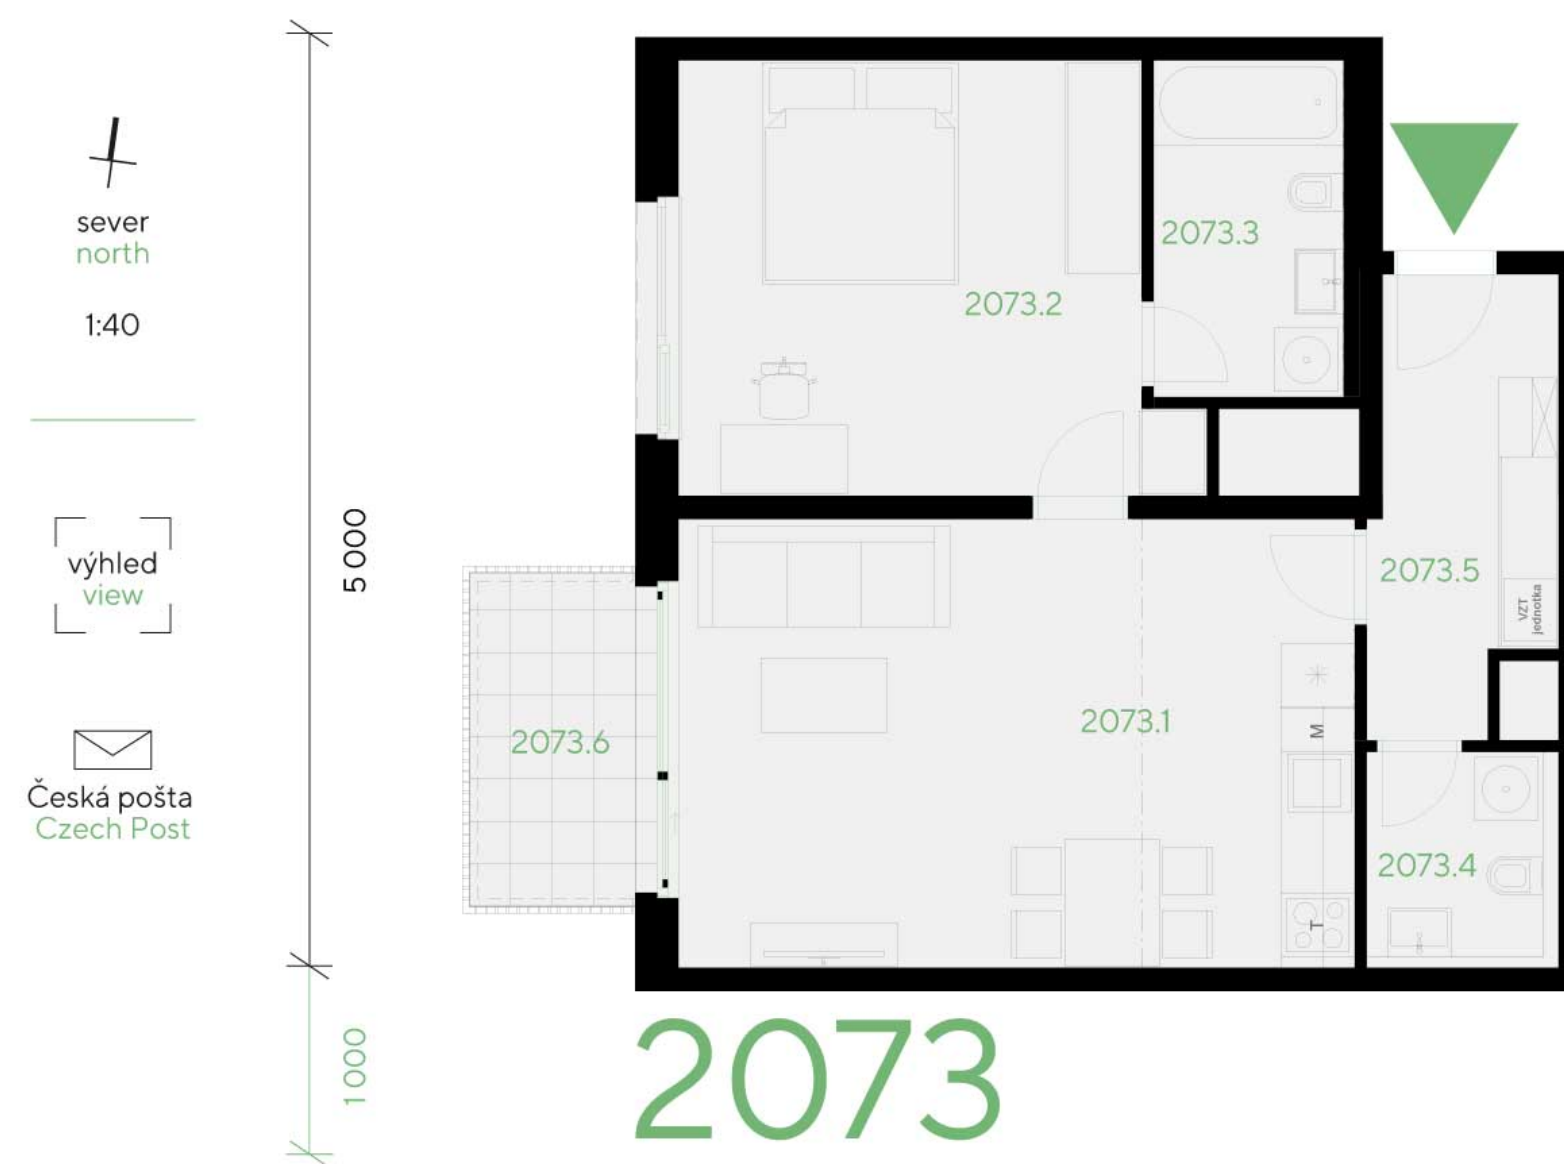


## umístění v projektu

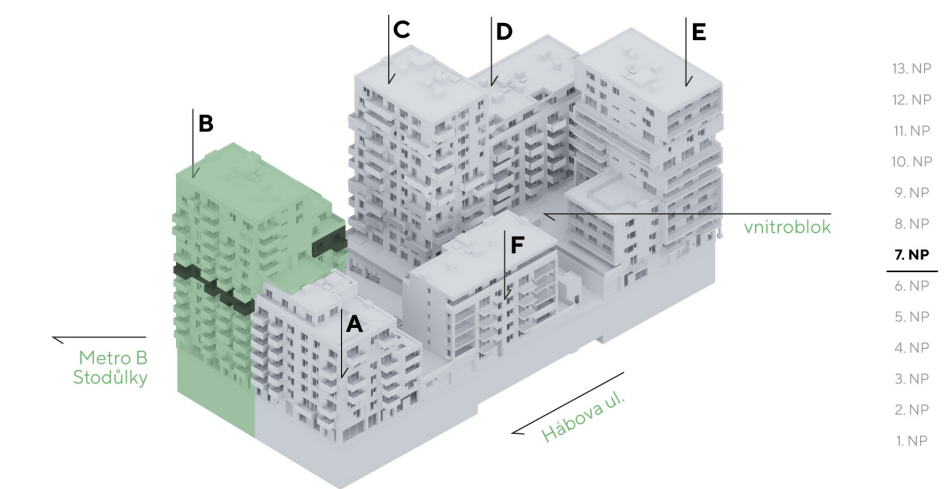

## umístění v budově

## umístění na patře

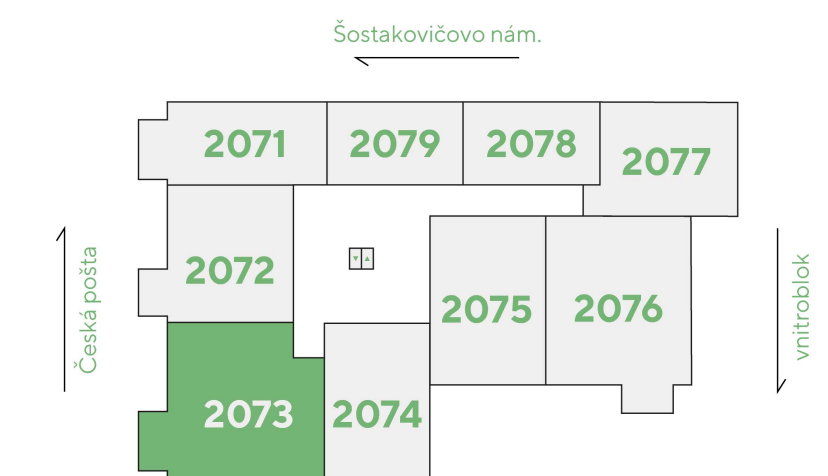

## přehled ploch

číslo		rozloha (v m <sup>2</sup> )
2073.1	Pokoj s kuchyňským koutem	27,00
2073.2	Pokoj	18,40
2073.3	Koupelna + WC	5,60
2073.4	WC	3,70
2073.5	Chodba	7,00
<b>obytná plocha jednotky</b>		<b>61,70</b>
2073.X	Svislé konstrukce	6,30
<b>podlahová plocha jednotky</b>		<b>68,00</b>
<b>příslušenství</b>		
2073.6	Balkón	5,00
189	Parkovací stání	13,00
10207	Sklep	8,50

energetický štítek B - velmi úsporná

Kuchyňská linka, elektrické spotřebiče ani nábytek nejsou součástí ceny bytu. Rozmístění nábytku je pouze ilustrativní. Výměry jednotlivých místností jsou převzaty z projektové dokumentace. Veškeré informace a údaje včetně vizualizací uvedené na této kartě jsou pouze informativní povahy. Vizualizace, grafické zobrazení a obsahové popisy netvoří přesnou předlohu realizace stavby projektu nebo bytů a představují pouze orientační zobrazení, které může v budoucnu podléhat změnám. Závazným podkladem realizace je považována výhradně smluvní dokumentace.

Trigema a.s., Explora Business Centre, Bucharova 2641/14, 158 00 Praha 5,  
800 340 350, prodej@trigema.cz, www.trigema.cz

verze 2024092

paprsek.trigema.cz

 trigema