


# Paprsek

byt 2+KK


52,80 m<sup>2</sup>

6.NP - JV

# 5062

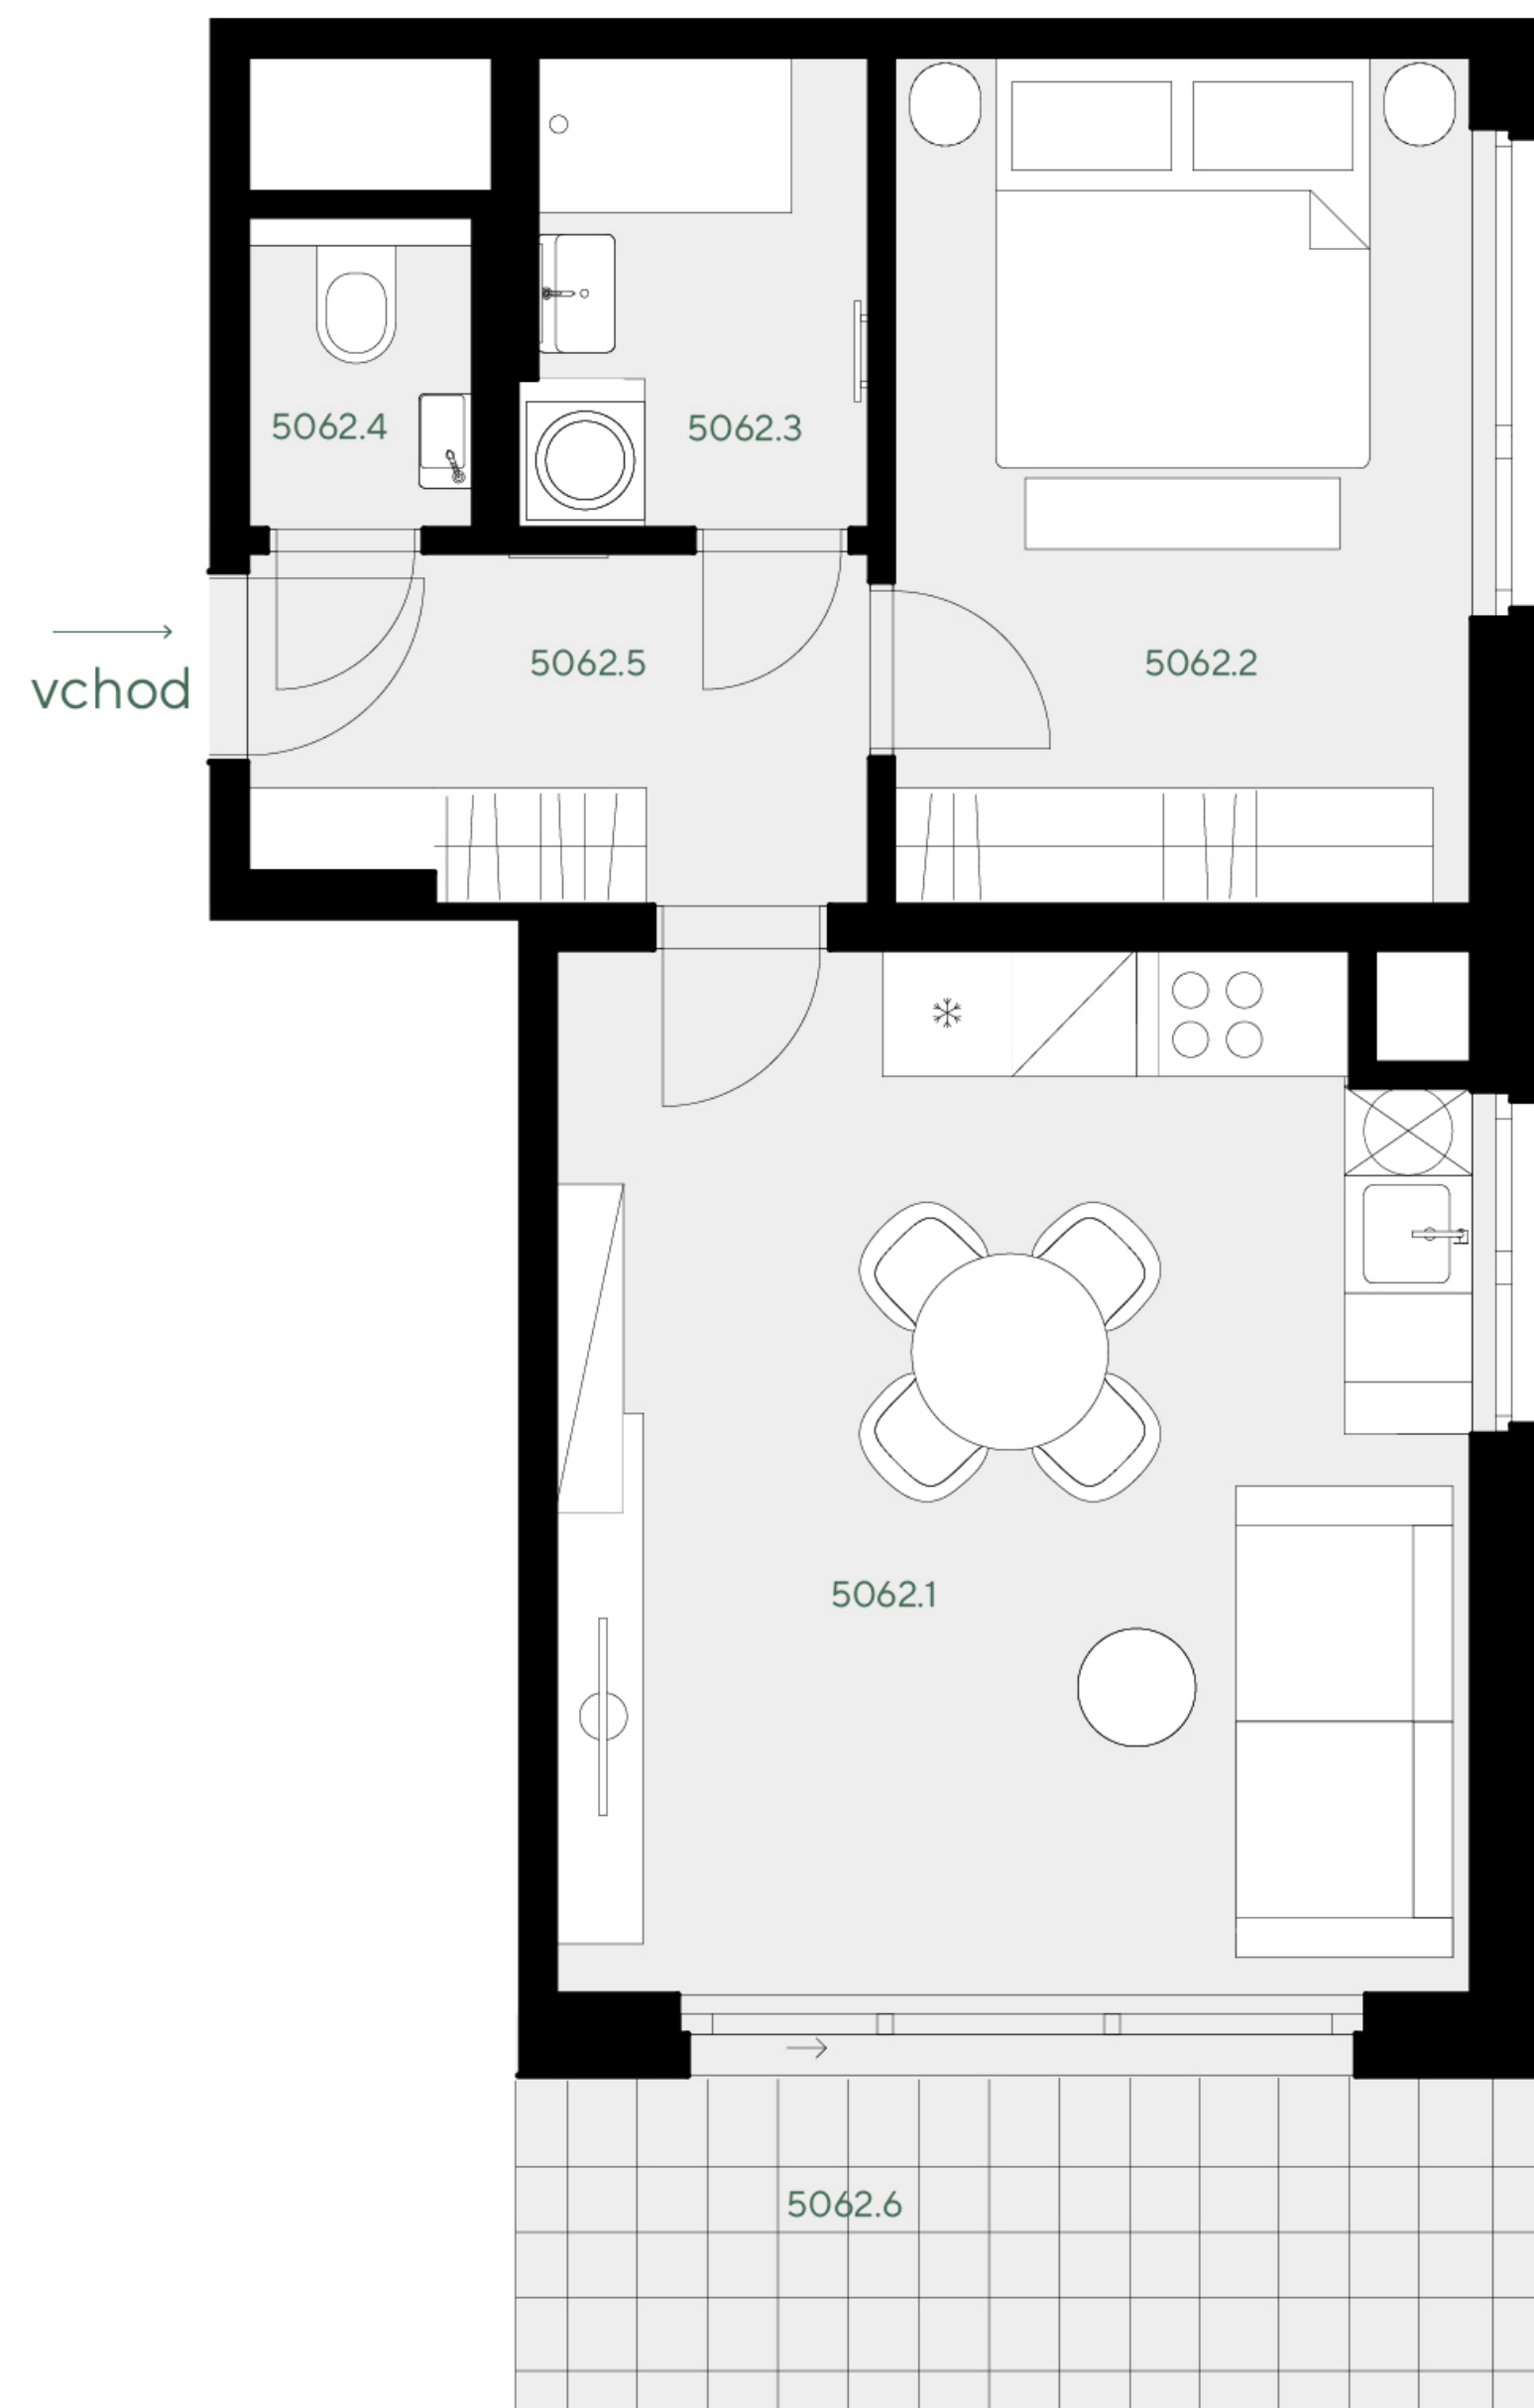

## umístění v projektu

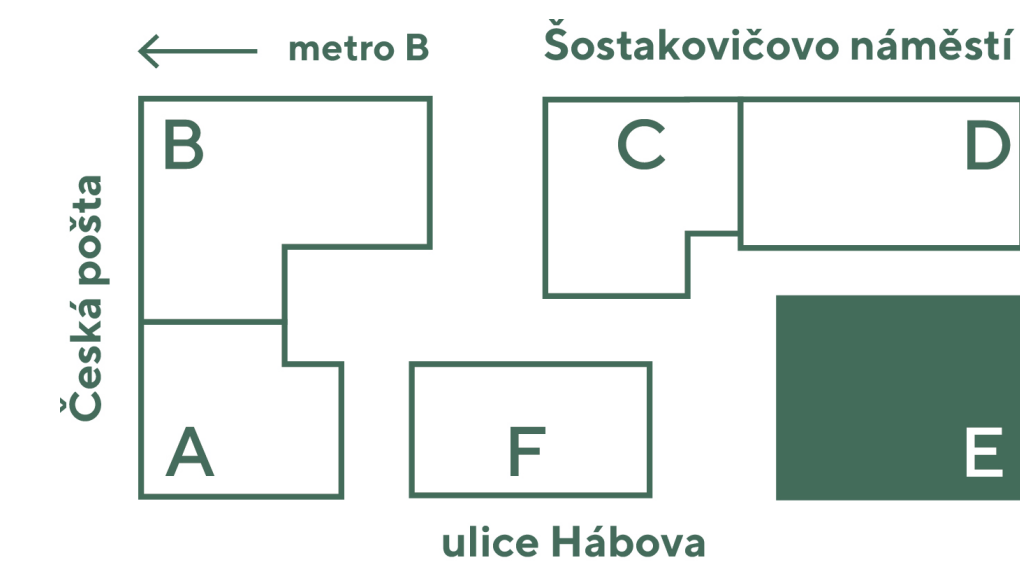

## umístění v budově



## umístění na patře



## přehled ploch

číslo		rozloha (v m <sup>2</sup> )
5062.1	Pokoj s kuchyňským koutem	24,20
5062.2	Pokoj	12,60
5062.3	Koupelna	4,10
5062.4	WC	1,80
5062.5	Chodba	5,60
<b>obytná plocha jednotky</b>		<b>48,30</b>

5062.X	Svislé konstrukce	4,50
<b>podlahová plocha jednotky</b>		<b>52,80</b>

## příslušenství

5062.6	Terasa	9,70
221	Parkovací stání	14,00
50311	Sklep	2,40

energetický štítek B - velmi úsporná

Kuchyňská linka, elektrické spotřebiče ani nábytek nejsou součástí ceny bytu. Rozmístění nábytku je pouze ilustrativní. Výměry jednotlivých místností jsou převzaty z projektové dokumentace. Veškeré informace a údaje včetně vizualizací uvedené na této kartě jsou pouze informativní povahy. Vizualizace, grafické zobrazení a obsahové popisy netvoří přesnou předlohu realizace stavby projektu nebo bytů a představují pouze orientační zobrazení, které může v budoucnu podléhat změnám. Závazným podkladem realizace je považována výhradně smluvní dokumentace.

Trigema a.s., Explora Business Centre, Bucharova 2641/14, 158 00 Praha 5,  
800 340 350, prodej@trigema.cz, www.trigema.cz

verze 2024100

paprsek.trigema.cz

 trigema