


Paprsek

byt 2+KK


53,20 m²

5.NP - J

6052

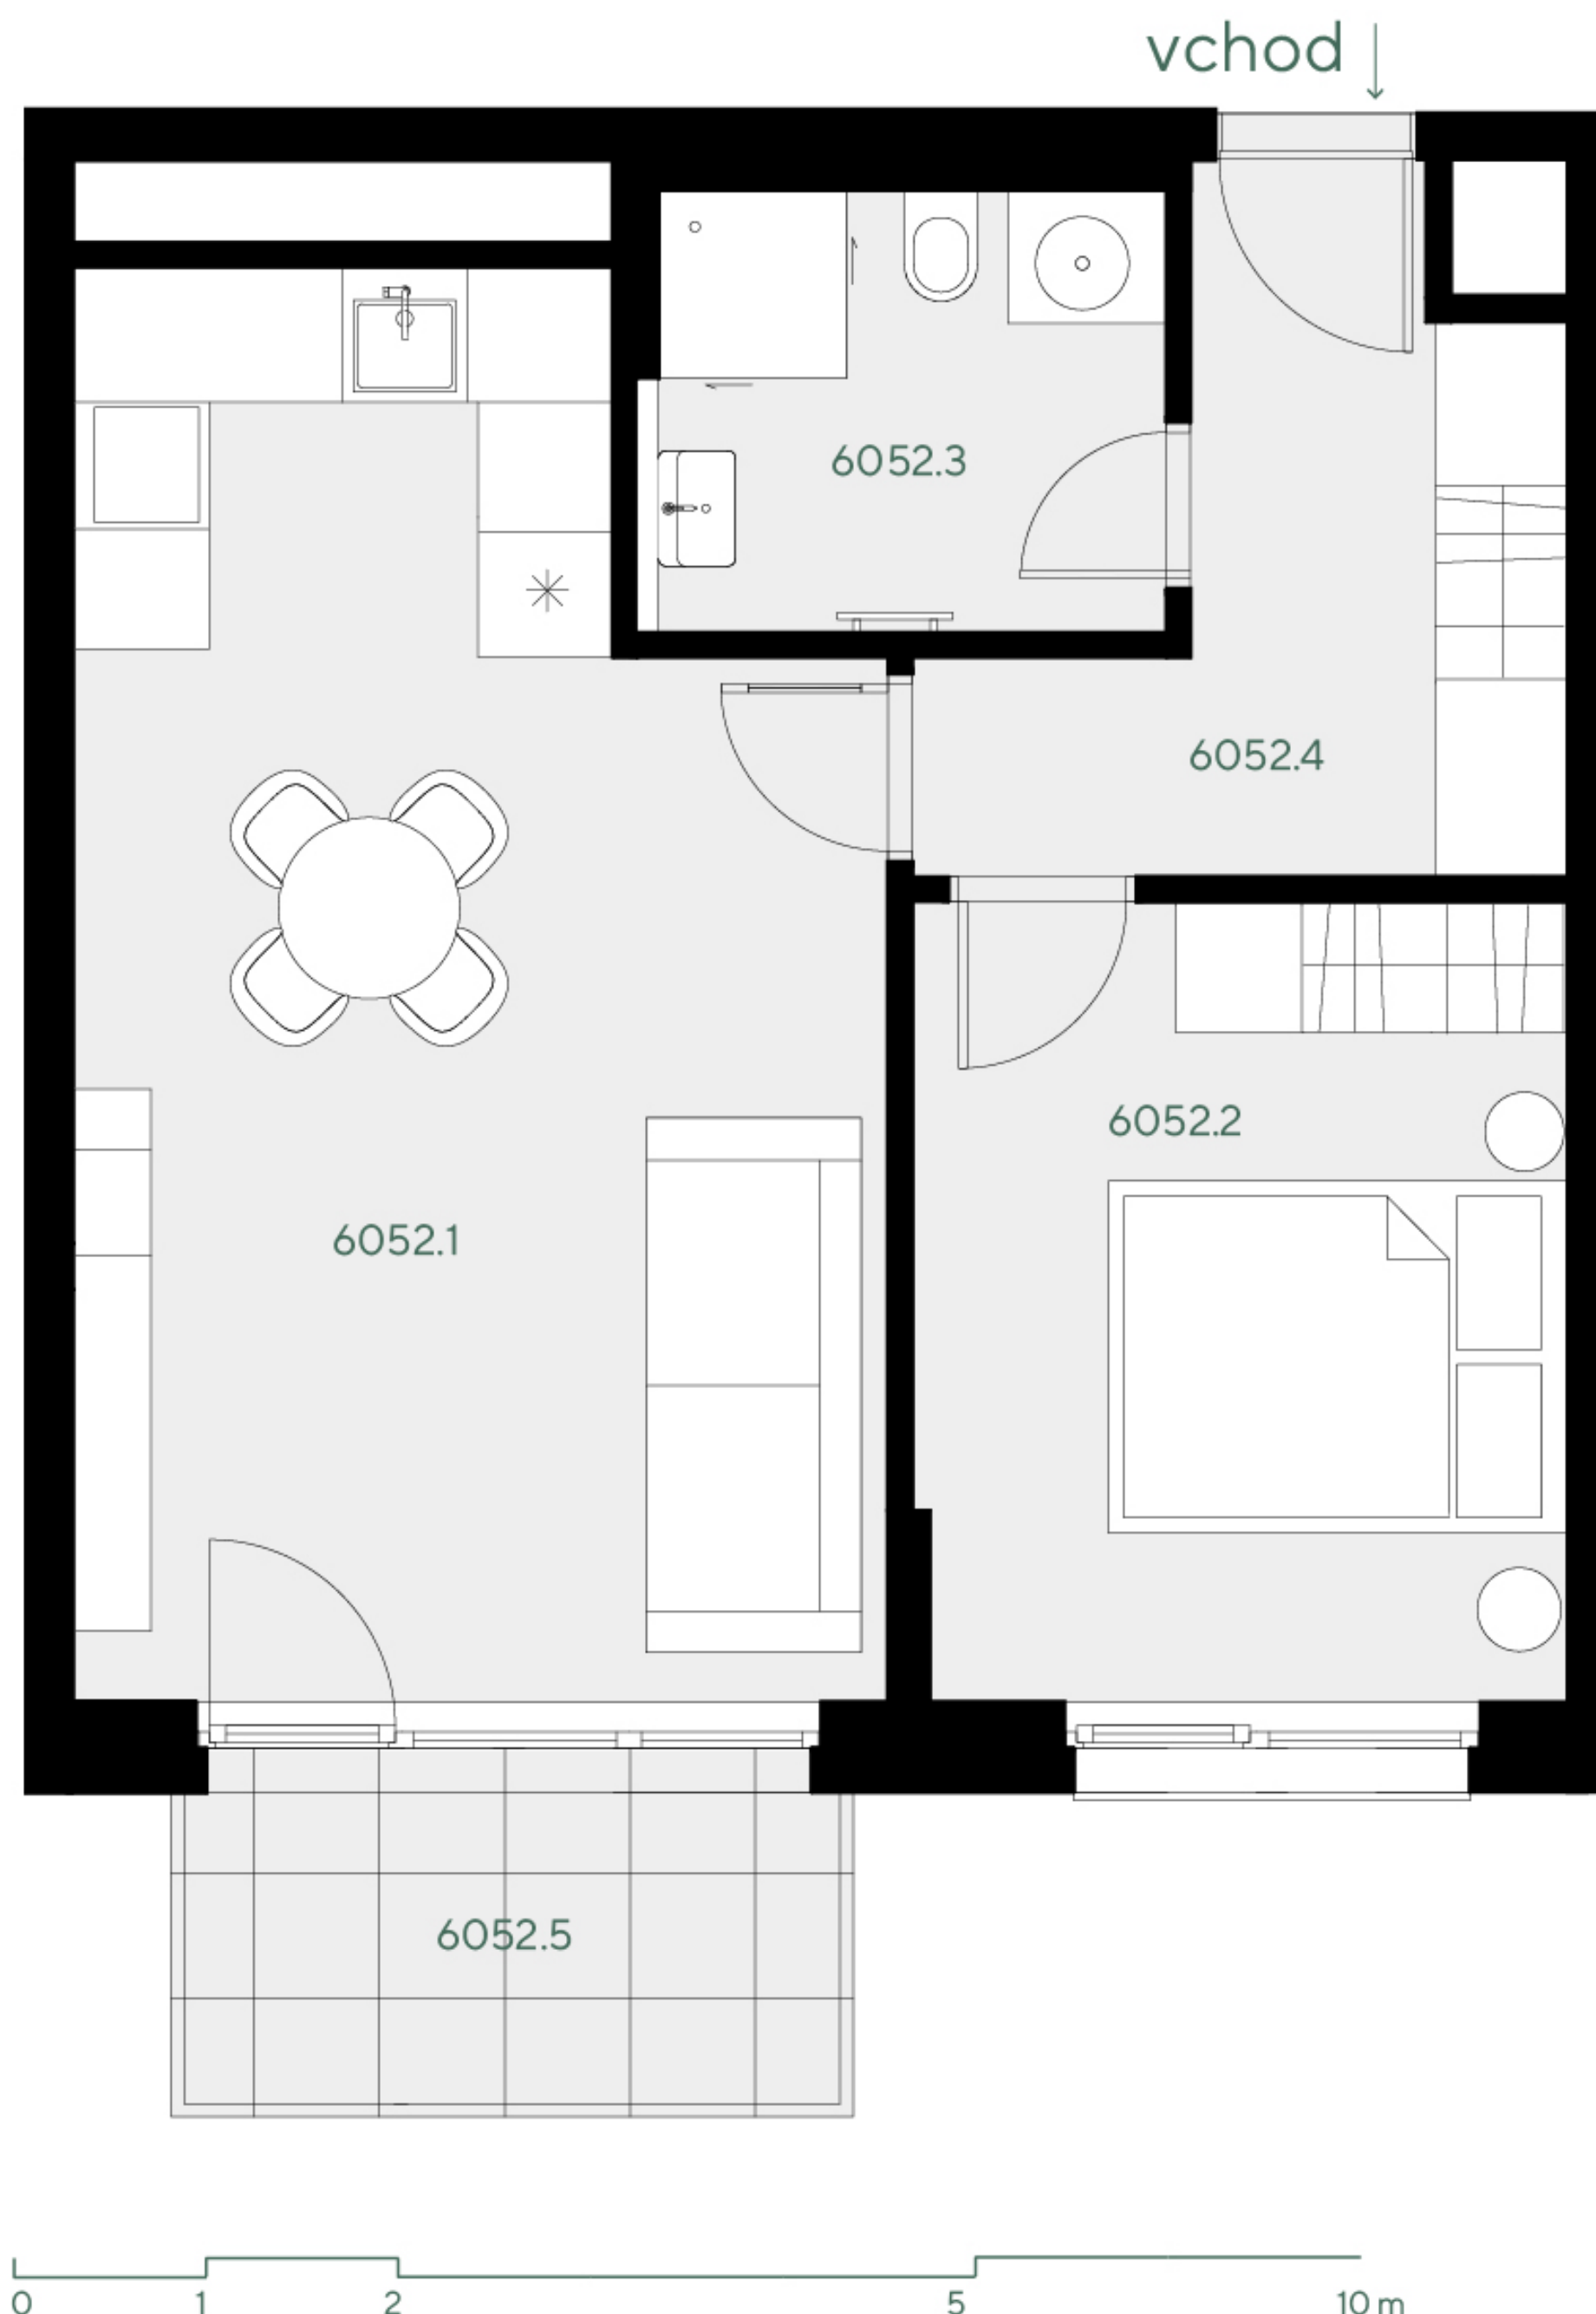

umístění v projektu

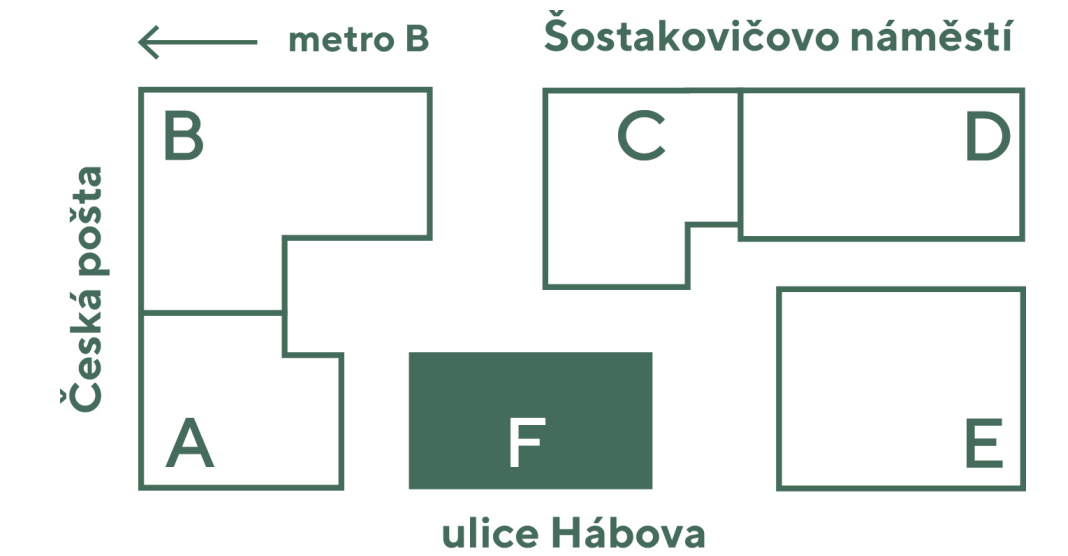

umístění v budově



umístění na patře



přehled ploch

číslo		rozloha (v m ²)
6052.1	Pokoj s kuchyňským koutem	24,30
6052.2	Pokoj	12,00
6052.3	Koupelna + WC	5,10
6052.4	Chodba	6,80
obytná plocha jednotky		48,20

6052.X	Svislé konstrukce	5,00
podlahová plocha jednotky		53,20

příslušenství

6052.5	Balkón	5,40
208	Parkovací stání	16,50
60312	Sklep	2,10

energetický štítek B - velmi úsporná

Kuchyňská linka, elektrické spotřebiče ani nábytek nejsou součástí ceny bytu. Rozmístění nábytku je pouze ilustrativní. Výměry jednotlivých místností jsou převzaty z projektové dokumentace. Veškeré informace a údaje včetně vizualizací uvedené na této kartě jsou pouze informativní povahy. Vizualizace, grafické zobrazení a obsahové popisy netvoří přesnou předlohu realizace stavby projektu nebo bytů a představují pouze orientační zobrazení, které může v budoucnu podléhat změnám. Závazným podkladem realizace je považována výhradně smluvní dokumentace.

Trigema a.s., Explora Business Centre, Bucharova 2641/14, 158 00 Praha 5,
800 340 350, prodej@trigema.cz, www.trigema.cz

verze 2024100

paprsek.trigema.cz

 trigema