

# Paprsek


byt 2+KK

56,40 m<sup>2</sup>

11.N - SV

# 5113

## umístění v projektu

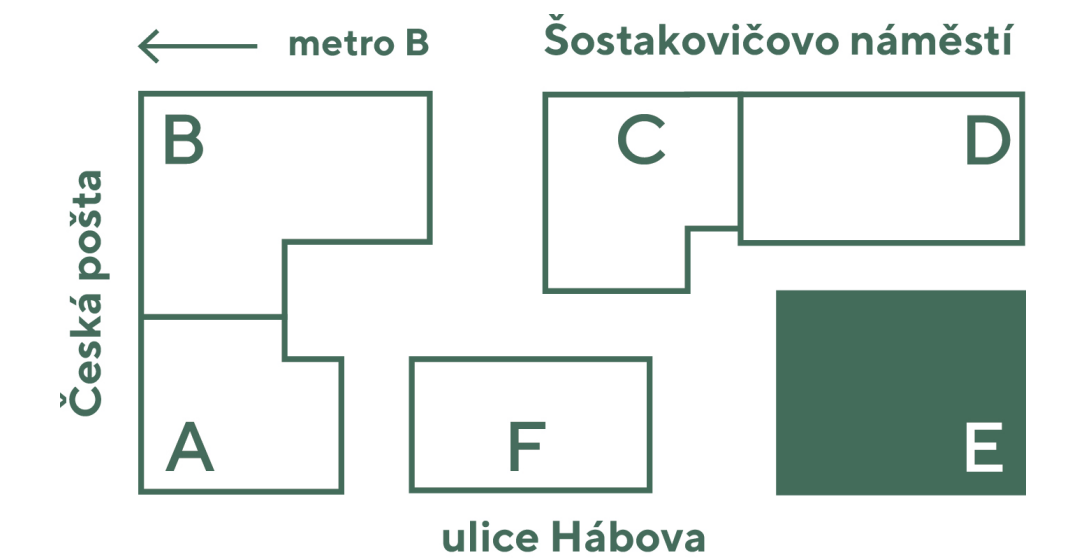

## umístění v budově

11 NP



## umístění na patře



## přehled ploch


číslo		rozloha (v m <sup>2</sup> )
5113.1	Pokoj s kuchyňským koutem	27,50
5113.2	Pokoj	13,40
5113.3	Koupelna + WC	4,10
5113.4	WC	2,50
5113.5	Chodba	4,30
<b>obytná plocha jednotky</b>		<b>51,80</b>

5113.X	Svislé konstrukce	4,60
<b>podlahová plocha jednotky</b>		<b>56,40</b>

## příslušenství

5113.6	Lodžie	9,60
102	Parkovací stání	13,70
60334	Sklep	2,50

energetický štítek B - velmi úsporná

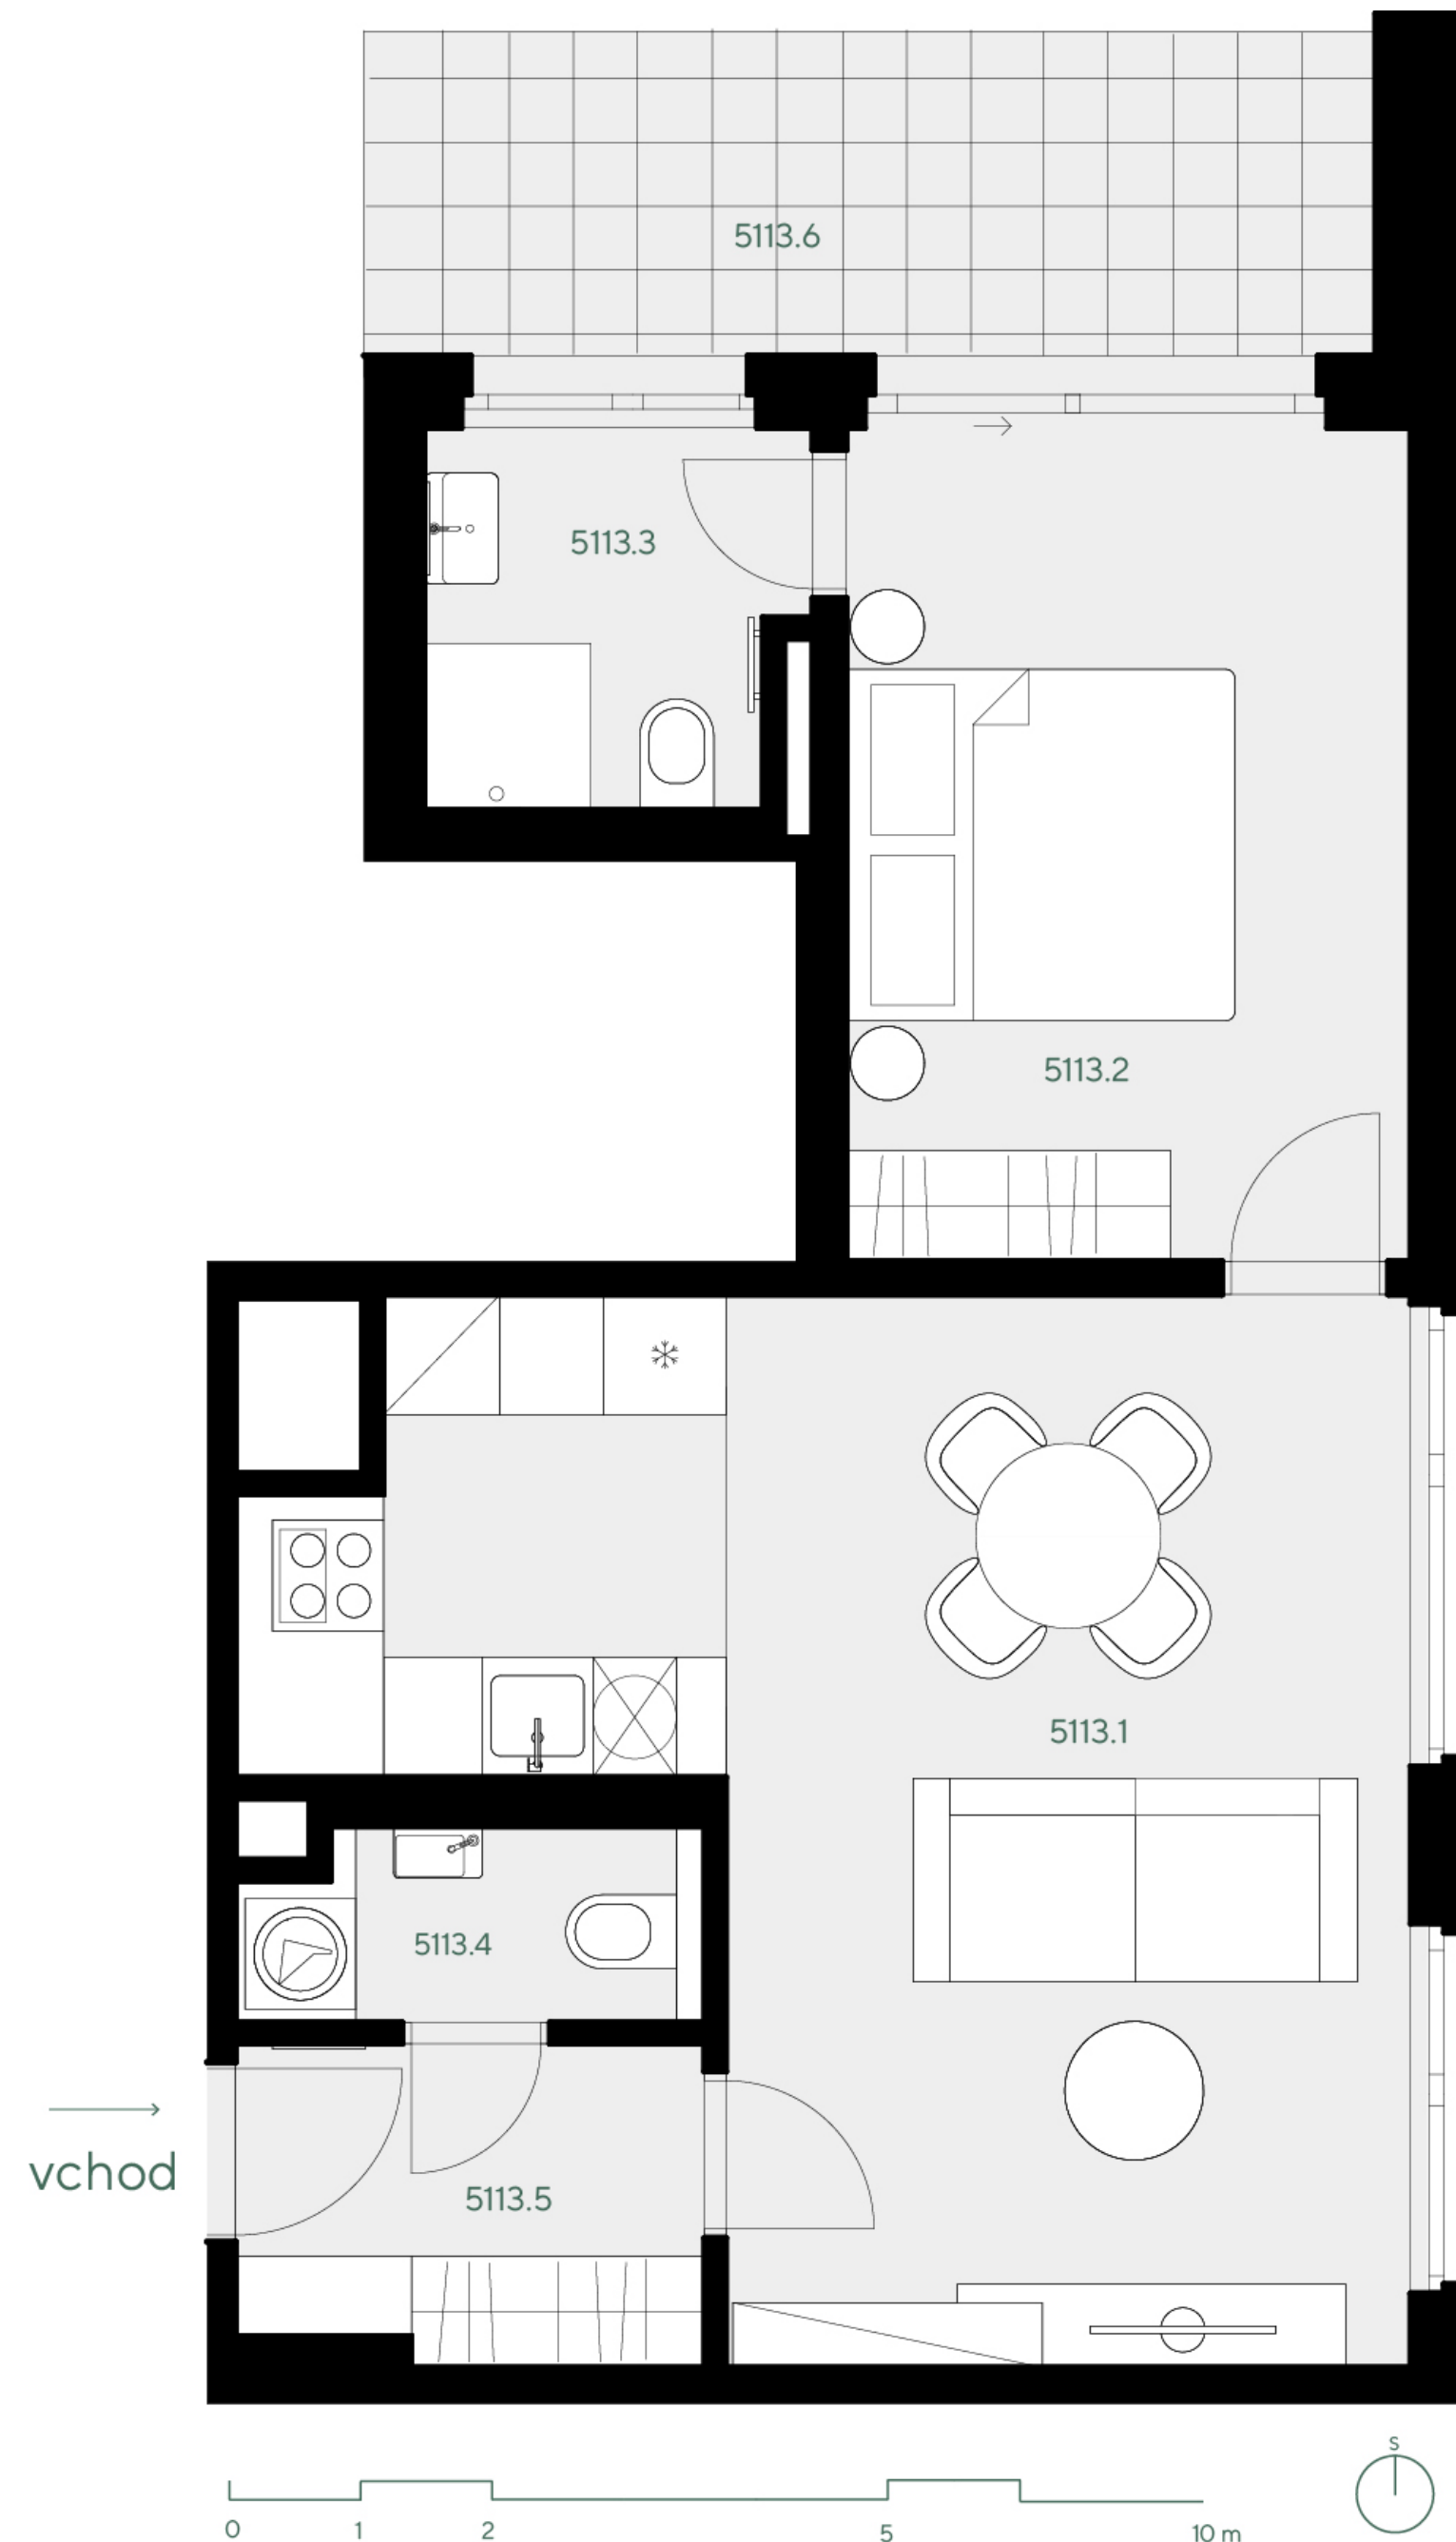

Kuchyňská linka, elektrické spotřebiče ani nábytek nejsou součástí ceny bytu. Rozmístění nábytku je pouze ilustrativní. Výměry jednotlivých místností jsou převzaty z projektové dokumentace. Veškeré informace a údaje včetně vizualizací uvedené na této kartě jsou pouze informativní povahy. Vizualizace, grafické zobrazení a obsahové popisy netvoří přesnou předlohu realizace stavby projektu nebo bytů a představují pouze orientační zobrazení, které může v budoucnu podléhat změnám. Závazným podkladem realizace je považována výhradně smluvní dokumentace.

Trigema a.s., Explora Business Centre, Bucharova 2641/14, 158 00 Praha 5,  
800 340 350, prodej@trigema.cz, www.trigema.cz

verze 2024100

paprsek.trigema.cz

 trigema