


Paprsek

byt 2+KK


55,30 m²

10.N - SV

5103

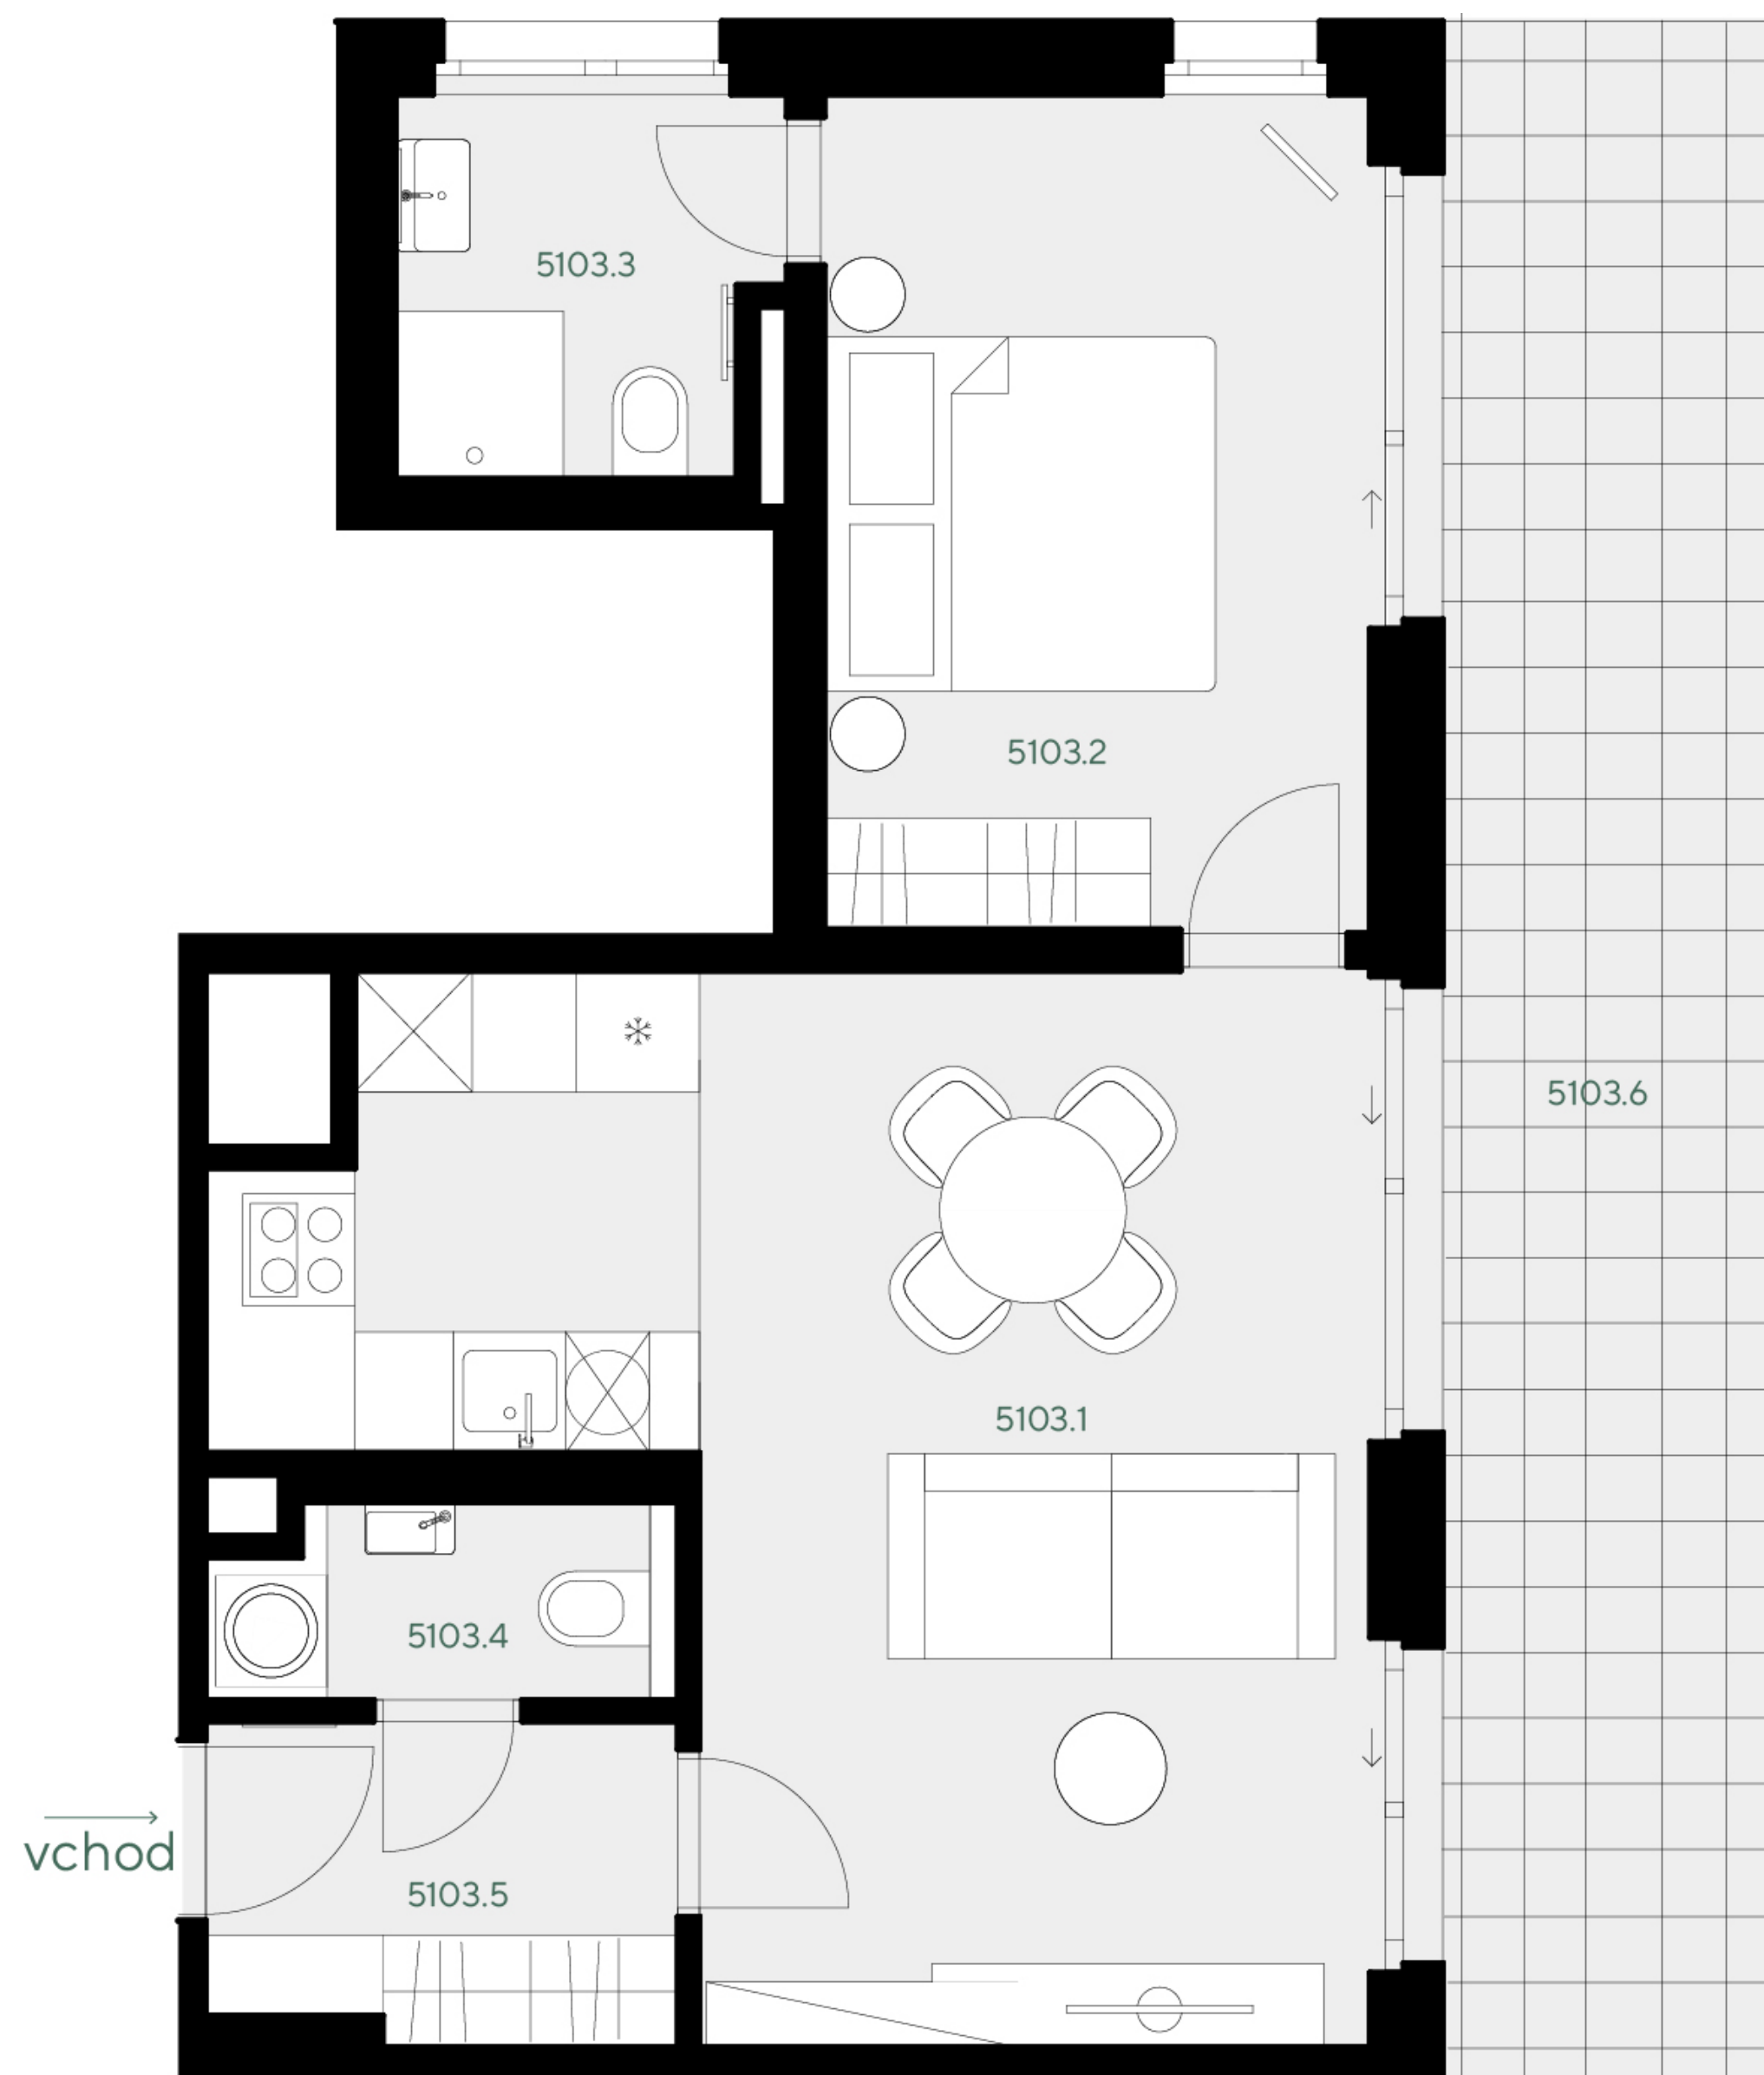

umístění v projektu

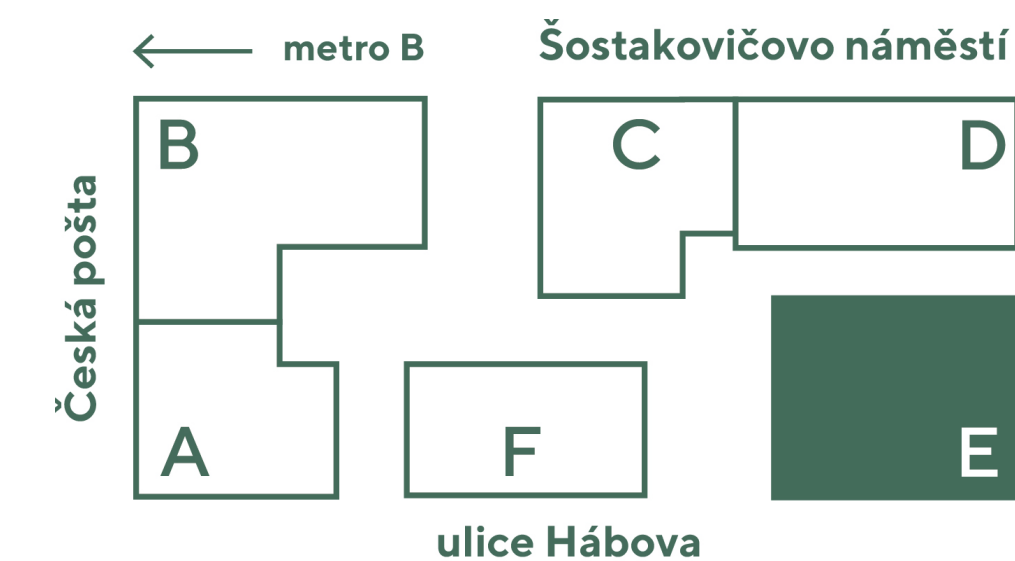

umístění v budově



umístění na patře



přehled ploch

číslo		rozloha (v m ²)
5103.1	Pokoj s kuchyňským koutem	26,80
5103.2	Pokoj	13,10
5103.3	Koupelna + WC	4,10
5103.4	WC	2,50
5103.5	Chodba	4,30
obytná plocha jednotky		50,80
5103.X	Svislé konstrukce	4,50
podlahová plocha jednotky		55,30
příslušenství		
5103.6	Terasa	21,30
123	Parkovací stání	13,20
60332	Sklep	3,50

energetický štítek B - velmi úsporná

Kuchyňská linka, elektrické spotřebiče ani nábytek nejsou součástí ceny bytu. Rozmístění nábytku je pouze ilustrativní. Výměry jednotlivých místností jsou převzaty z projektové dokumentace. Veškeré informace a údaje včetně vizualizací uvedené na této kartě jsou pouze informativní povahy. Vizualizace, grafické zobrazení a obsahové popisy netvoří přesnou předlohu realizace stavby projektu nebo bytů a představují pouze orientační zobrazení, které může v budoucnu podléhat změnám. Závazným podkladem realizace je považována výhradně smluvní dokumentace.

Trigema a.s., Explora Business Centre, Bucharova 2641/14, 158 00 Praha 5,
800 340 350, prodej@trigema.cz, www.trigema.cz

verze 2024100

paprsek.trigema.cz

 trigema