


# Paprsek

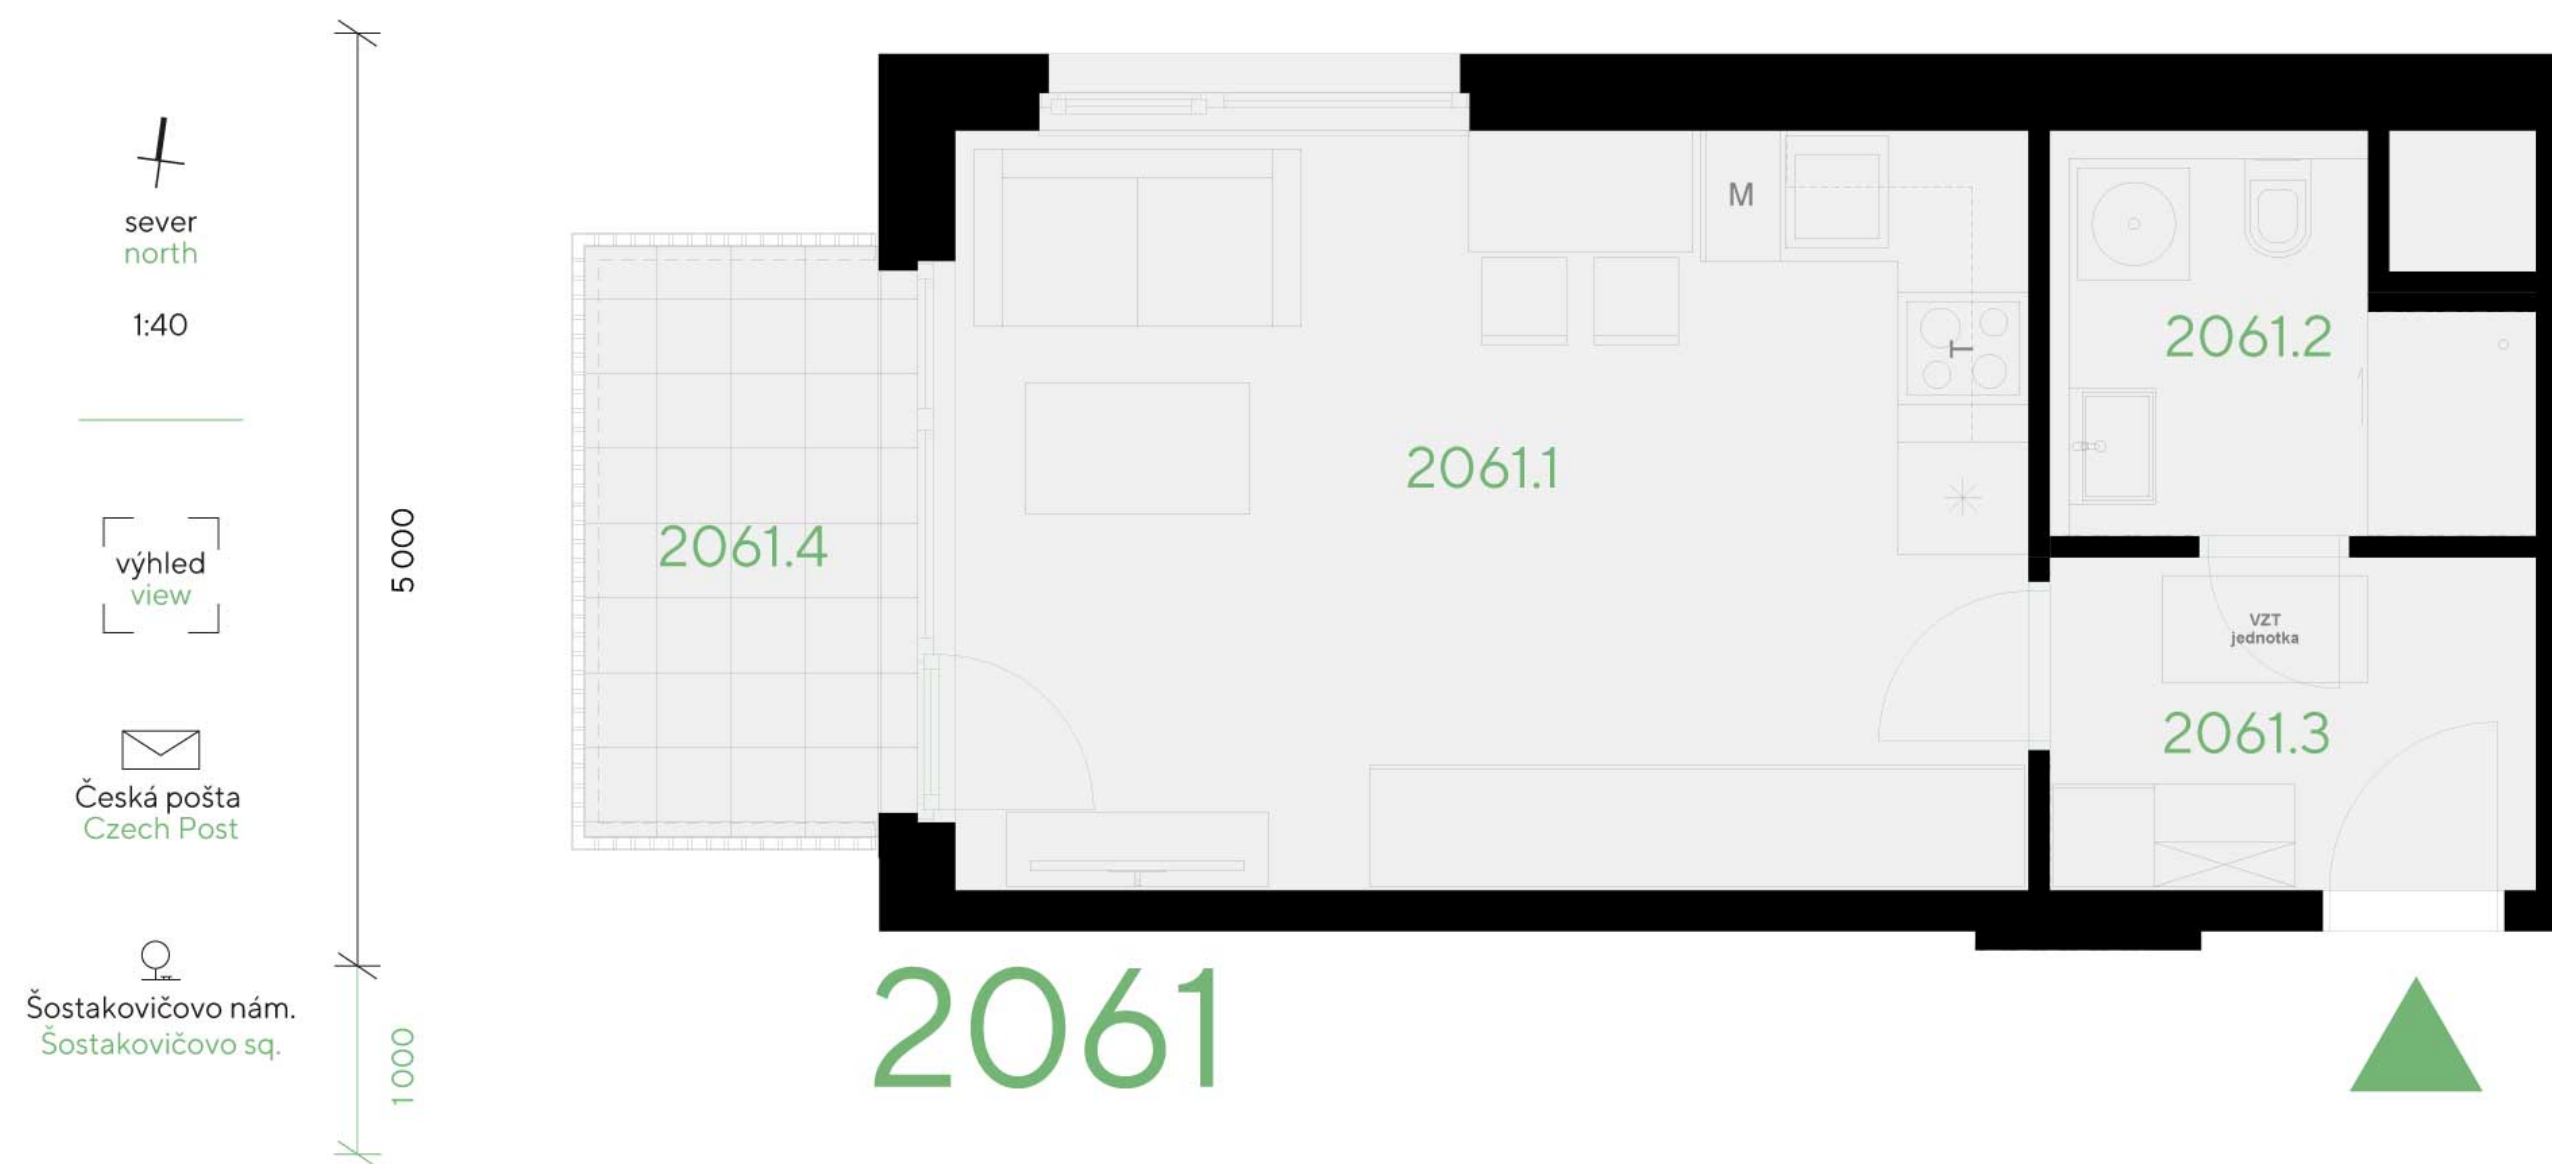


byt 1+KK

34,40 m<sup>2</sup>

6.NP - SZ


# 2061

## umístění v projektu

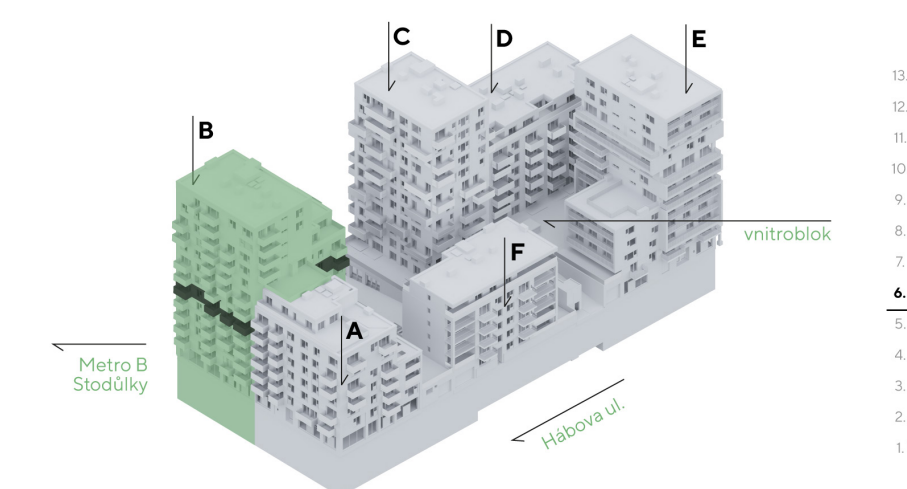

## umístění v budově

## umístění na patře

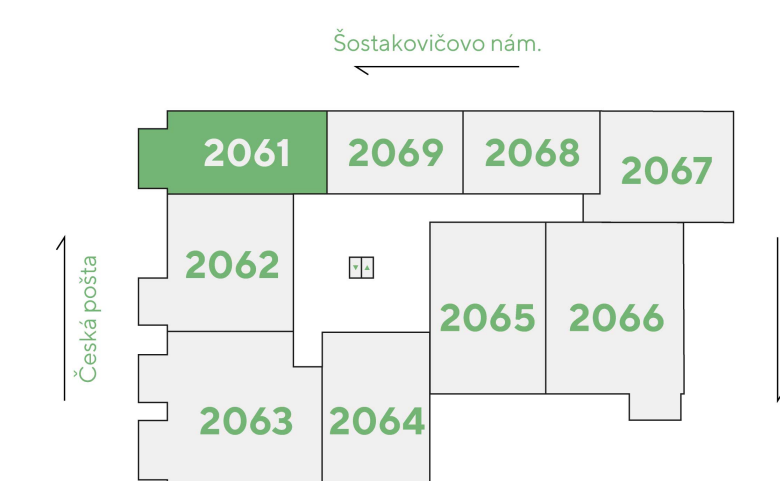

## přehled ploch

číslo		rozloha (v m <sup>2</sup> )
2061.1	Pokoj s kuchyňským koutem	22,80
2061.2	Koupelna + WC	4,70
2061.3	Chodba	4,50
<b>obytná plocha jednotky</b>		<b>32,00</b>

2061.X	Svislé konstrukce	2,40
<b>podlahová plocha jednotky</b>		<b>34,40</b>

## příslušenství

2061.4	Balkón	5,00
95	Parkovací stání	13,50
20108	Sklep	4,30

energetický štítek B - velmi úsporná

Kuchyňská linka, elektrické spotřebiče ani nábytek nejsou součástí ceny bytu. Rozmístění nábytku je pouze ilustrativní. Výměry jednotlivých místností jsou převzaty z projektové dokumentace. Veškeré informace a údaje včetně vizualizací uvedené na této kartě jsou pouze informativní povahy. Vizualizace, grafické zobrazení a obsahové popisy netvoří přesnou předlohu realizace stavby projektu nebo bytů a představují pouze orientační zobrazení, které může v budoucnu podléhat změnám. Za závazný podklad pro realizaci stavby se považuje projektová dokumentace a smluvní dokumentace.

Trigema a.s., Explora Business Centre, Bucharova 2641/14, 158 00 Praha 5,  
800 340 350, prodej@trigema.cz, www.trigema.cz

verze 20250313

paprsek.trigema.cz

 trigema