


Paprsek

byt 2+KK


54,90 m²

6.NP - SV

5063

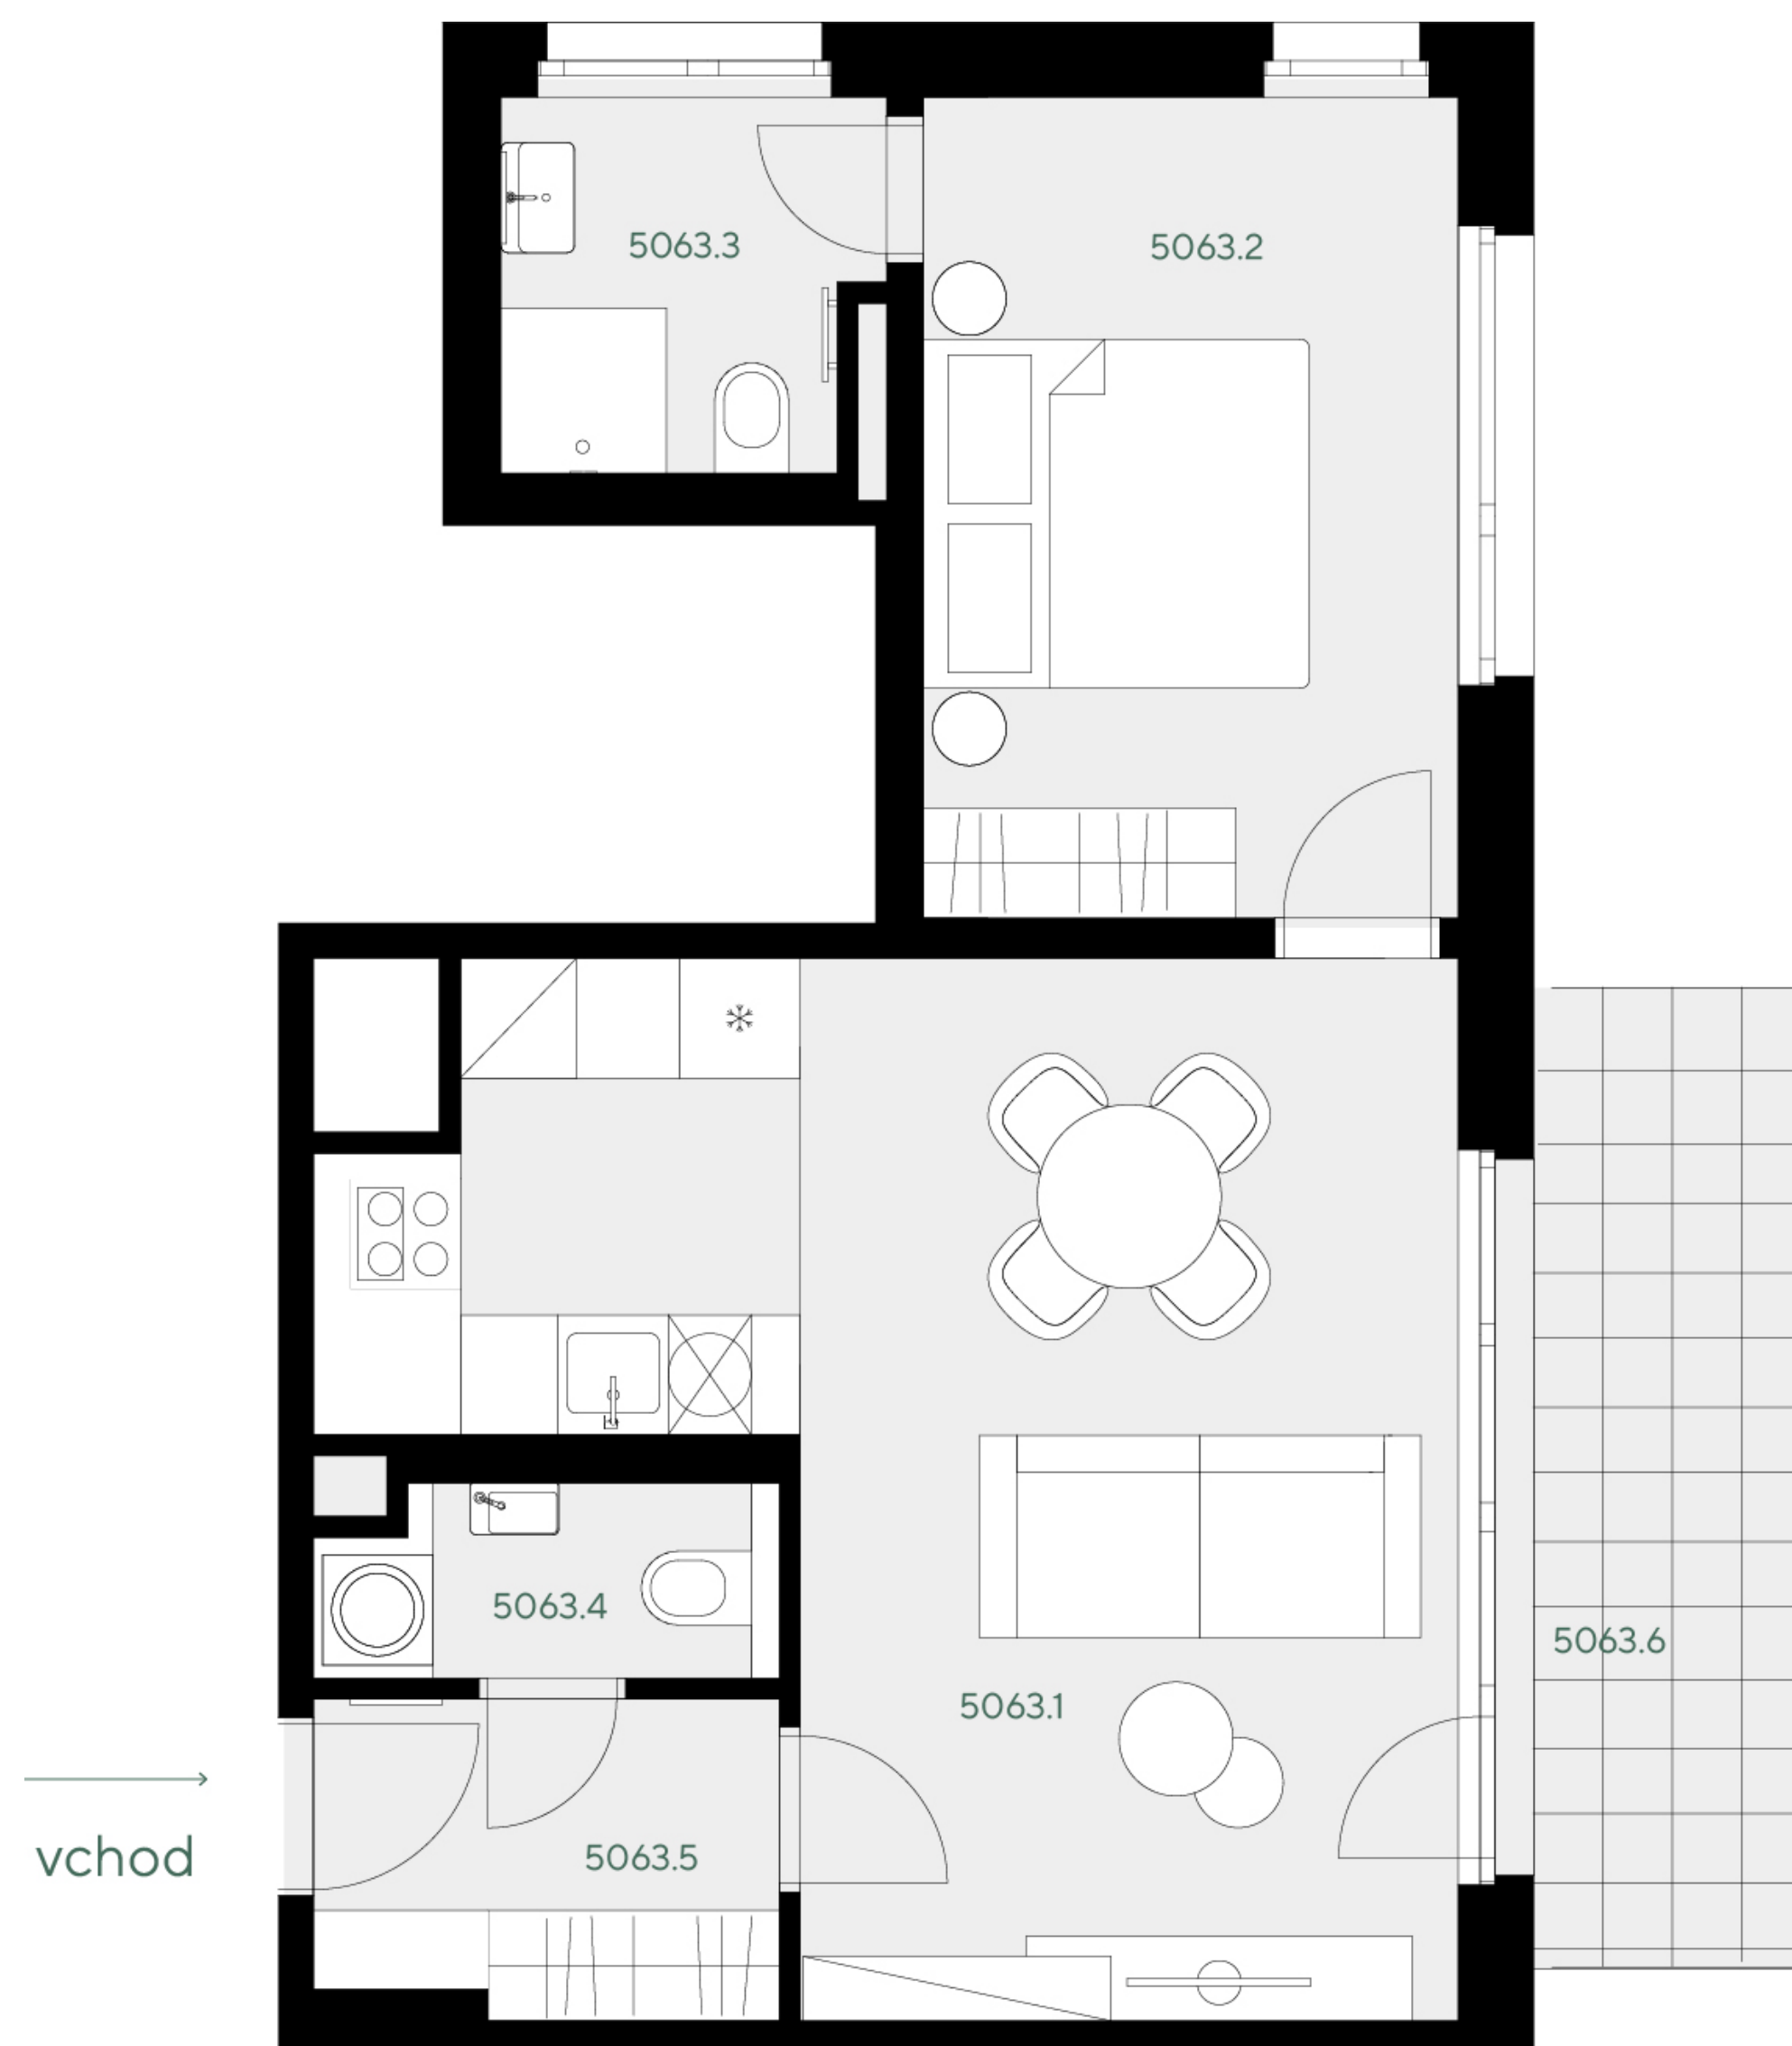

umístění v projektu

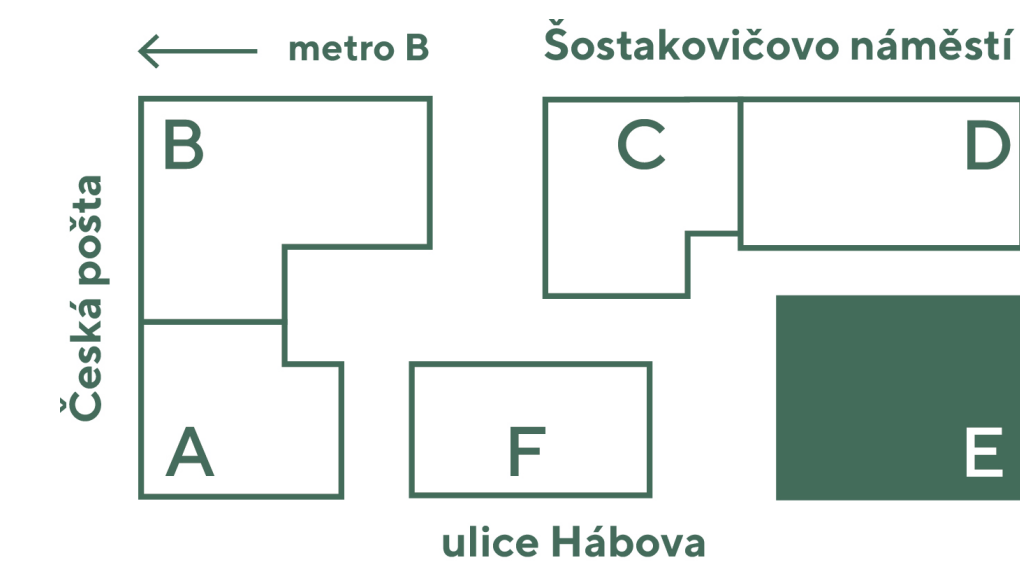

umístění v budově



umístění na patře



přehled ploch

číslo		rozloha (v m ²)
5063.1	Pokoj s kuchyňským koutem	26,70
5063.2	Pokoj	12,70
5063.3	Koupelna + WC	4,00
5063.4	WC	2,50
5063.5	Chodba	4,30
obytná plocha jednotky		50,20
5063.X	Svislé konstrukce	4,70
podlahová plocha jednotky		54,90
příslušenství		
5063.6	Balkon	9,20
60322	Sklep	2,80

energetický štítek B - velmi úsporná

Kuchyňská linka, elektrické spotřebiče ani nábytek nejsou součástí ceny bytu. Rozmístění nábytku je pouze ilustrativní. Výměry jednotlivých místností jsou převzaty z projektové dokumentace. Veškeré informace a údaje včetně vizualizací uvedené na této kartě jsou pouze informativní povahy. Vizualizace, grafické zobrazení a obsahové popisy netvoří přesnou předlohu realizace stavby projektu nebo bytů a představují pouze orientační zobrazení, které může v budoucnu podléhat změnám. Závazným podkladem realizace je považována výhradně smluvní dokumentace.

Trigema a.s., Explora Business Centre, Bucharova 2641/14, 158 00 Praha 5,
800 340 350, prodej@trigema.cz, www.trigema.cz

verze 2024100

paprsek.trigema.cz

 trigema