



PAPRSEK Stodůlky

Polyfunkční projekt PAPERSEK v sobě kombinuje koncept obytného domu s 291 byty a 307 parkovacími místy a moderního přízemního komerčního parteru s podloubím, ve kterém bude prostor pro supermarket, menší obchody a služby (např. kadeřník, restaurace, ordinace, lékárna a podobně) i místní lokální kavárny či bistra. Celý komerční parter se ponese v lehké urbanistické atmosféře, pro kterou je ale typická čistota a kvalita i jednoduchost a funkčnost celého okolního prostoru, tak aby místní provozovatelé měli k dispozici důstojné místo pro služby 21. století.

Lokalita pražských Stodůlek je typická svou vynikající občanskou vybaveností, kdy v blízkém okolí najdete množství škol, školek, dětských hřišť, dvě polikliniky či bezpočet míst pro sport i odpočinek. Stodůlky jsou navíc lokalitou, která je díky metru perfektně dopravně dostupná.

2335 m²
komerčních ploch

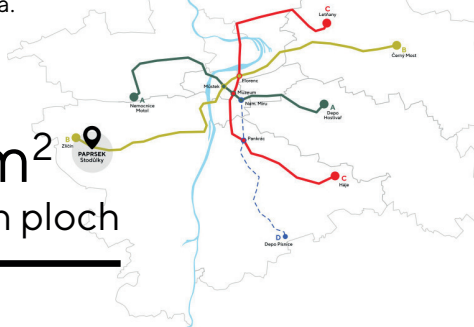

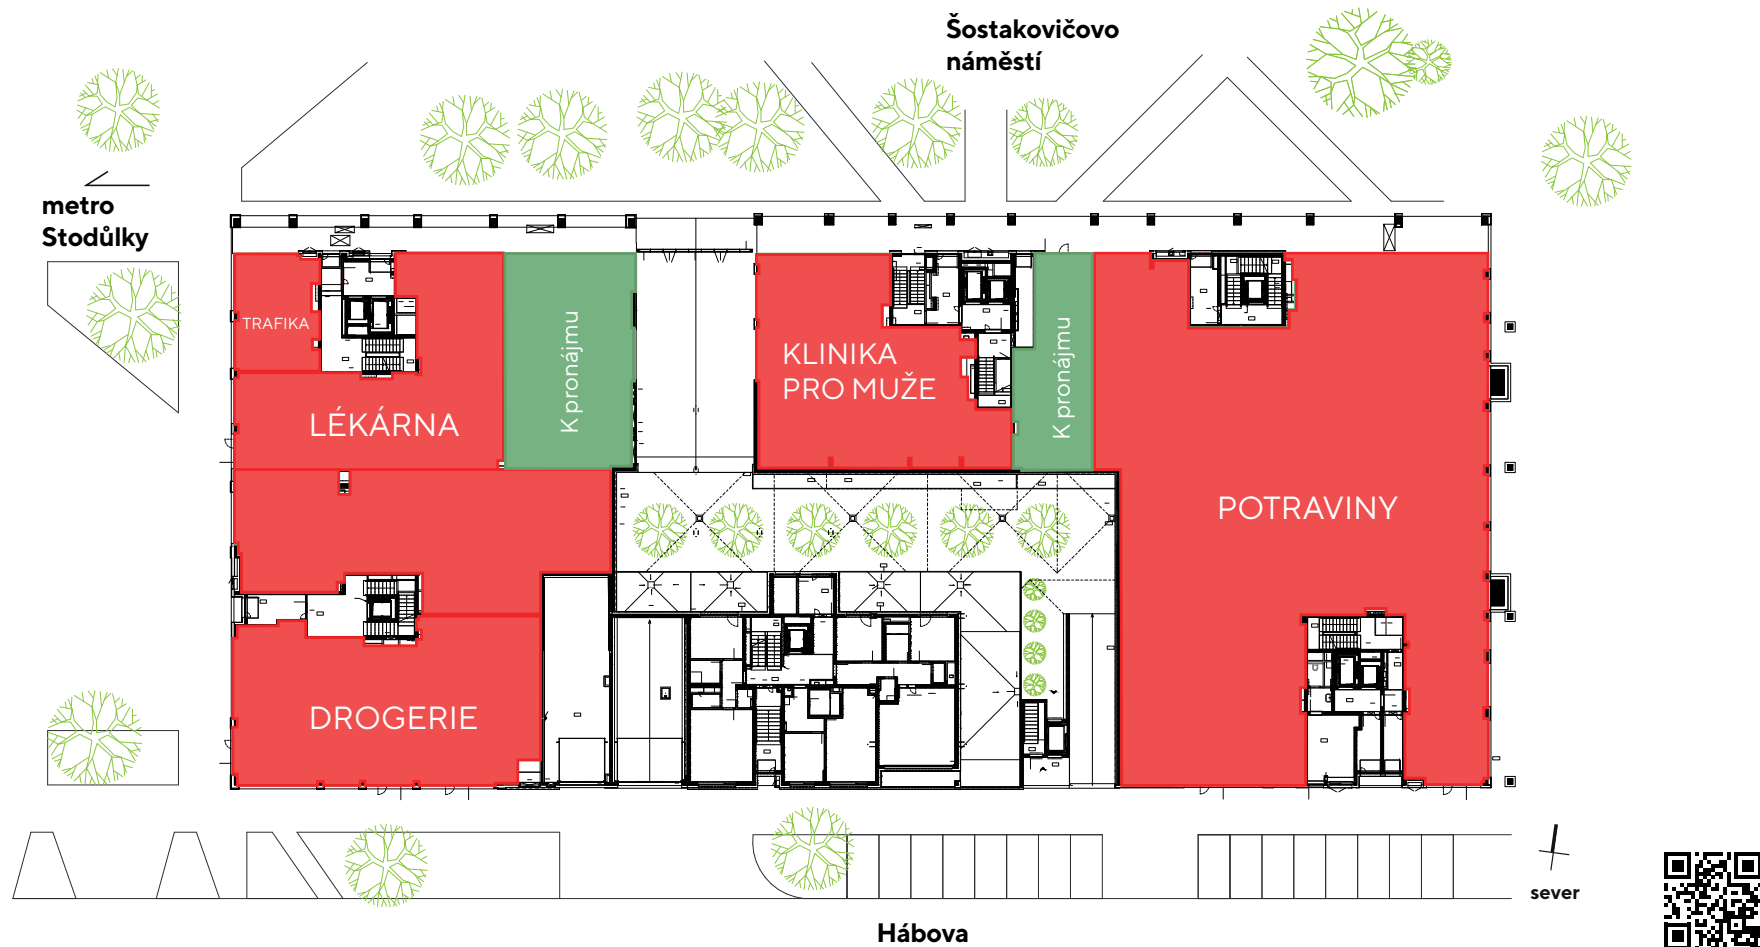

Výměra (m²)	Stav	Využití	Výměra (m²)	Stav	Využití	Výměra (m²)	Stav	Využití
K1 384,7	Prodáno	Drogerie	K5.1/5.2 891,7	Prodáno	Potraviny	K9 107,2	Prodáno	Lékárna
K2 163,2	K pronájmu		K6 103,9	Prodáno	Lékárna	K10 89,1	K pronájmu	
K3 54,9	Prodáno	Trafika	K7 19,4	Prodáno	Drogerie	K11 36,4	Prodáno	Potraviny
K4 245,4	Prodáno	Klinika pro muže	K8 159,4	Prodáno	Drogerie	K12 78,8	Prodáno	Potraviny