


Paprsek

byt 2+KK


51,80 m²

2.NP - JV

5024

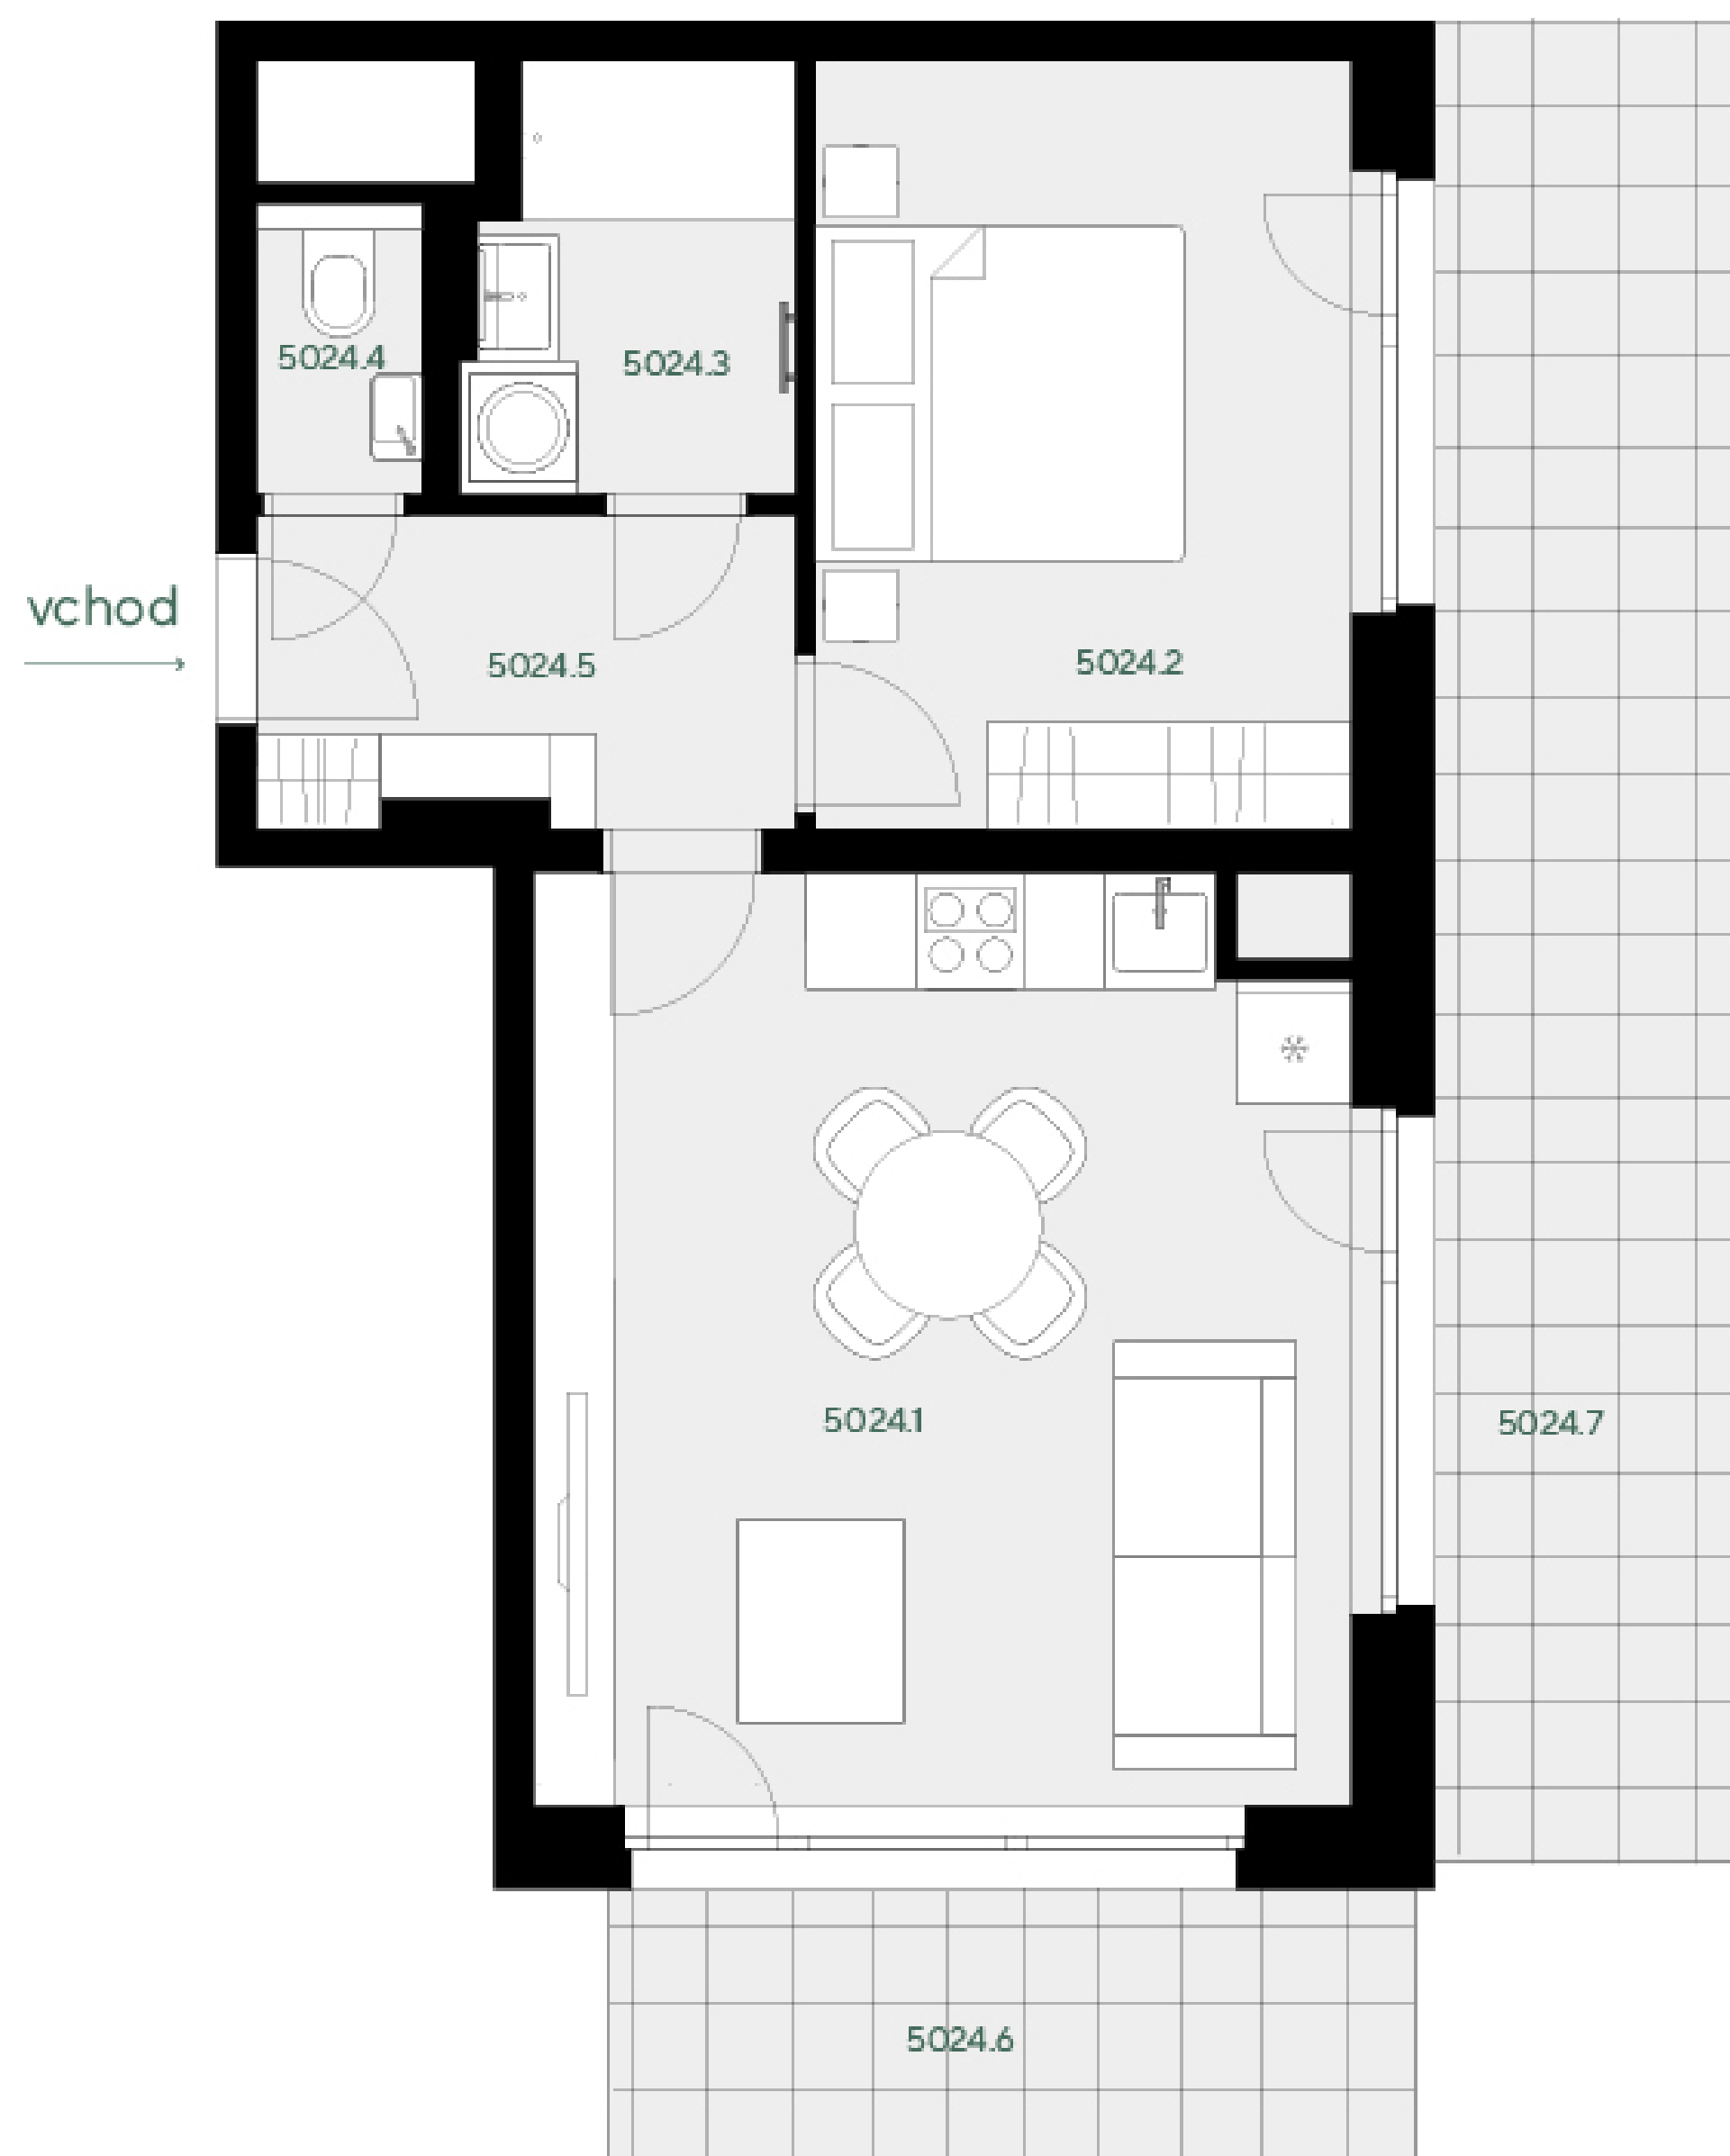


umístění v projektu

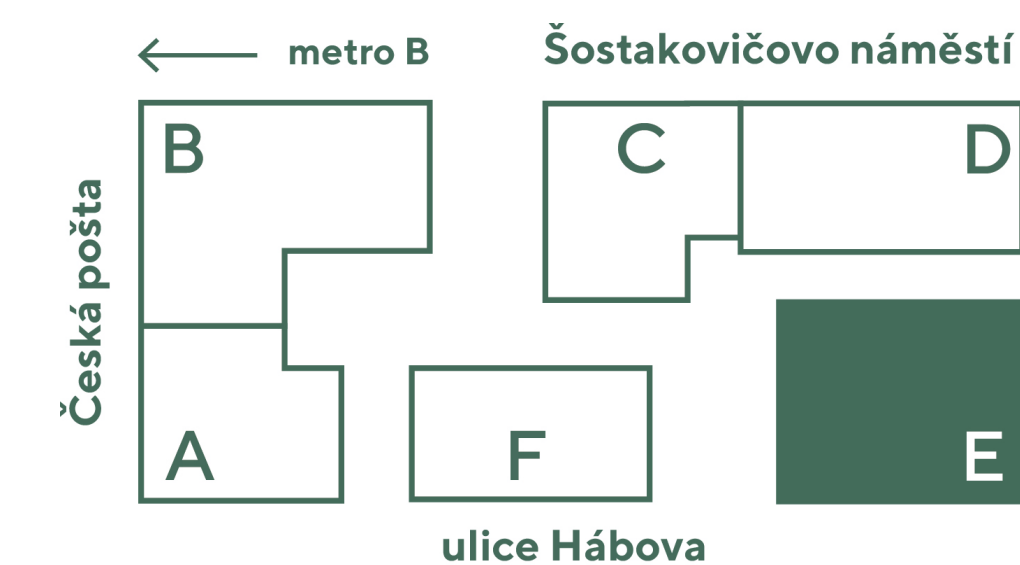

umístění v budově



umístění na patře

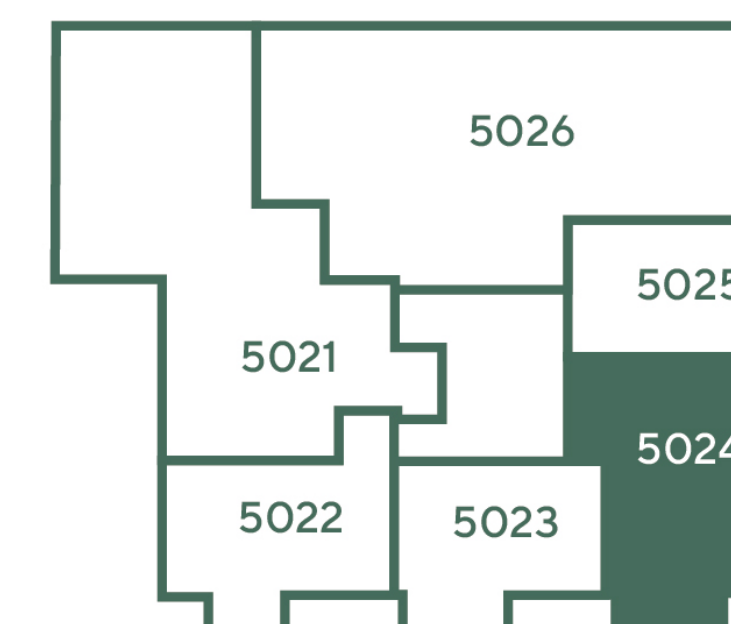

přehled ploch

číslo		rozloha (v m ²)
5024.1	Pokoj s kuchyňským koutem	23,50
5024.2	Pokoj	12,80
5024.3	Koupelna	4,00
5024.4	WC	1,50
5024.5	Chodba	5,10
obytná plocha jednotky		46,90

5024.X	Svislé konstrukce	4,90
podlahová plocha jednotky		51,80

příslušenství		
5024.6	Balkón	7,30
5024.7	Balkón	19,80
231	Parkovací stání	12,50
50313	Sklep	2,40

energetický štítek B - velmi úsporná

Byt je plně vybavený a připravený k okamžitému nastěhování. Kuchyňská linka s vestavěnými spotřebiči, vestavěné skříně, nábytek v obývacím pokoji, postel v ložnici a pračka se sušičkou jsou již zahrnuty v ceně. Výměry jednotlivých místností jsou převzaty z projektové dokumentace. Veškeré informace a údaje včetně vizualizací uvedené na této kartě jsou pouze informativní povahy. Vizualizace, grafické zobrazení a obsahové popisy netvoří přesnou předlohu realizace stavby projektu nebo bytů a představují pouze orientační zobrazení, které může v budoucnu podléhat změnám. Za závazný podklad pro realizaci stavby se považuje projektová dokumentace a smluvní dokumentace.

Trigema a.s., Explora Business Centre, Bucharova 2641/14, 158 00 Praha 5,
800 340 350, prodej@trigema.cz, www.trigema.cz

verze 2026040

paprsek.trigema.cz